
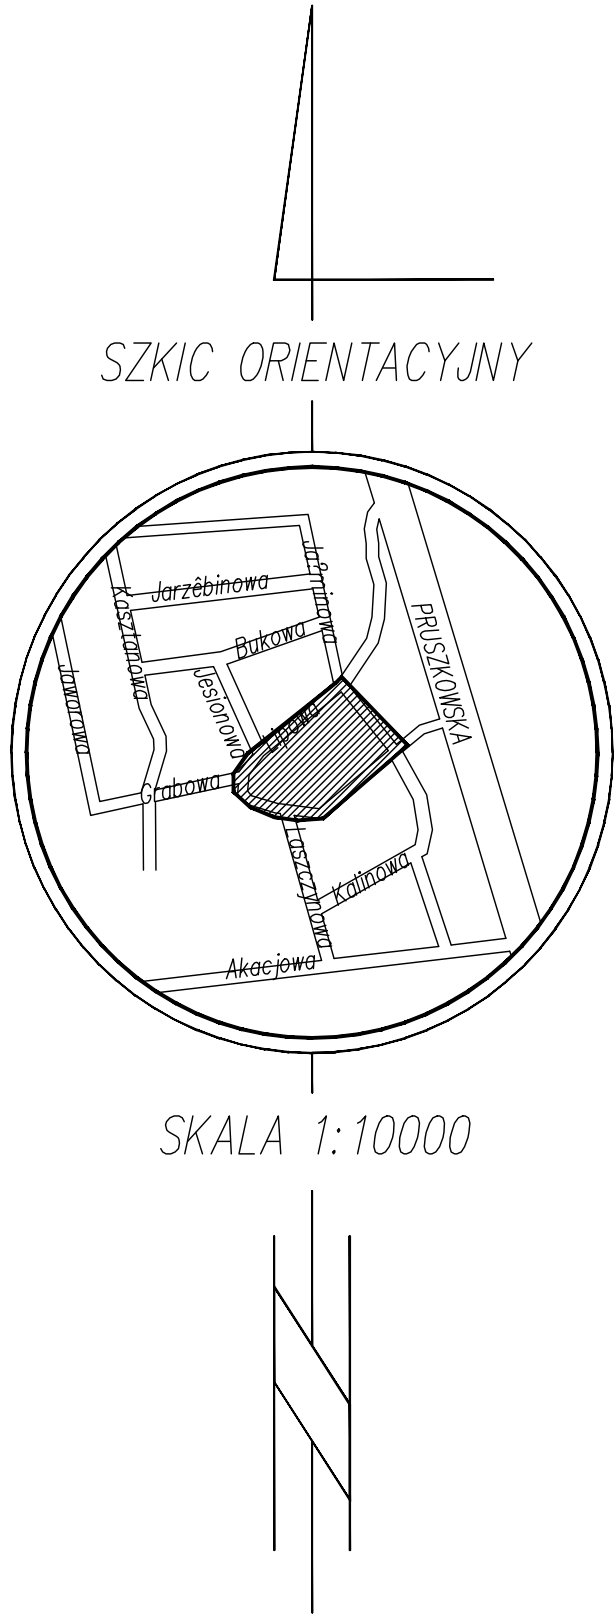


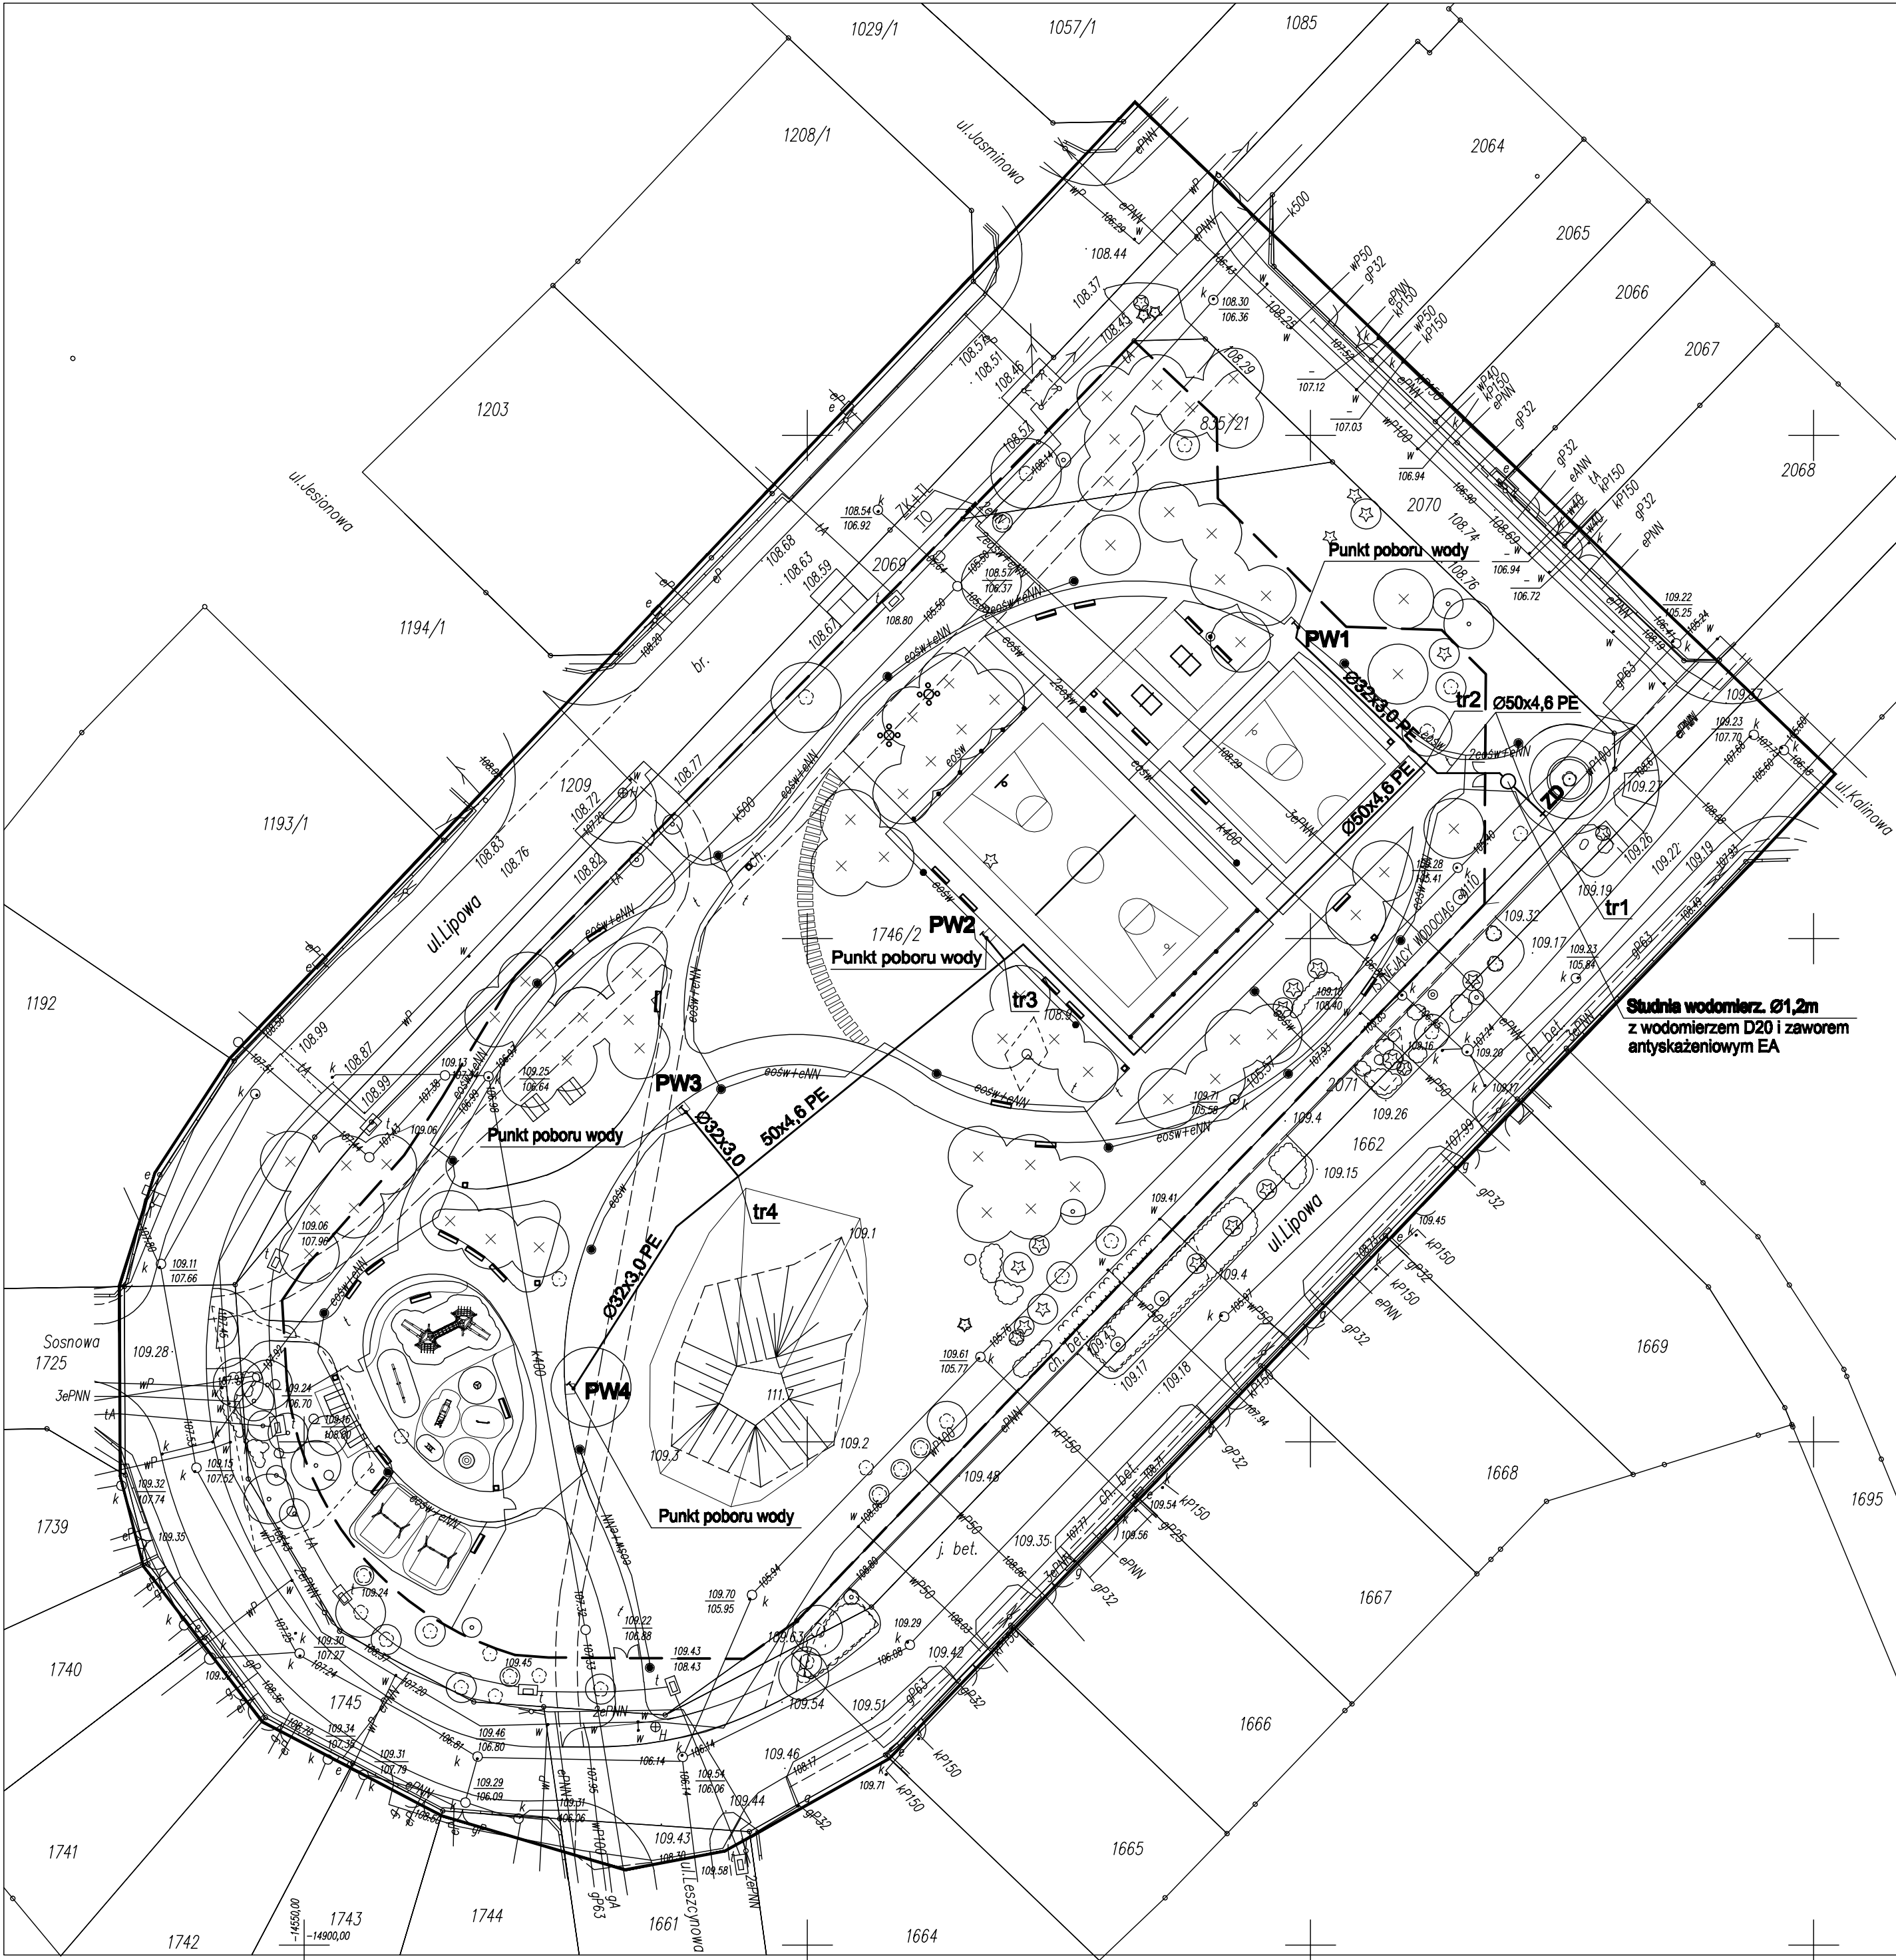

LEGENDA – urządzenia podziemne

- w osie przewodów wodociagowych
- k osie przewodów kanalizacyjnych
- g osie przewodów gazowych
- e osie przewodów ciepłowniczych
- t osie przewodów teletechnicznych
- e osie przewodów energetycznych

WSZELKIE PRAWA DO NINIEJSZEGO OPRACOWANIA SĄ ZASTRZEŻONE. KOPLOWANIE, ROZPOWISZCZANIE I UDOSTĘPNIANIE ORZKOM TRZECIM PROJEKTU LUB JEGO CZĘŚCI BEZ ZGODY AUTORÓW JEST ZABRONIONE

JEDNOSTKA PROJEKTOWA
QUERCUS HOUSE Joanna Ways
50-228 Wrocław, ul. Śmiełńskiego 5/14,
02-972 Warszawa, ul.Ks.Prym.A. Hlonda 2A/88
tel. kom. 0 501 646 269



INWESTYCJA
REMONT I MODERNIZACJA PARKU - SKWER PRZY UL. LIPOWEJ
W NADARZYNIE

JEDNOSTKA ZAMAWIAJĄCA
Gmina Nadarzyn
ul. Mszczonowska 24
05-830 Nadarzyn

FAZA
PROJEKT WYKONAWCZY
TREŚĆ RYSUNKU
PLAN ZAGOSPODAROWANIA TERENU
INSTALACJA WODY LETNIEJ Z PRZYŁĄCZEM WODOCIĄGOWYM

PROJEKTANCI
mgr inż. arch. kraj. Joanna Ways
mgr inż. arch. kraj. Anna Głowacka
PROJEKTANCI PRZYŁĄCZE WODOCIĄGOWE
mgr inż. Małgorzata Kołaczekiewicz
nr upr. St-672/74
mgr inż. Anna Zychman
nr upr. St-157/76

DATA 02.2012 SKALA 1:500 NR RYSUNKU W 01

MAPA SYTUACYJNO – WYSOKOŚCIOWA
W SKALI 1:500
DLA CELÓW PROJEKTOWYCH
Terenu położonego w woj. mazowieckim
Nadarzyn
ul. Lipowa

USŁUGI
GEODEZYJNO-KARTOGRAFICZNE
Teresa Książkiewicz
ul. Jana Pawła II 20/207
00-133 Warszawa

Kier. Robót
podpis/data

Nie wyklucza się
istnienia w terenie innych
nie wykazanych na
niniejszej mapie
urządzeń podziemnych,
które nie były zgłoszone
do inwentaryzacji lub
o których brak jest
informacji w instytucjach
branżowych

Niniejszą mapę do projektu
wykonano na podstawie
mapy zasadniczej
w skali 1:500
zeskanowanej dn. 10.2011
Zamówienie na wykonanie
skanów nr.

Poświadczam zgodność
treści mapy do projektu
z treścią mapy zasadniczej
zaktualizowanej dn. 09.2011
na podstawie dokumentacji
przyjętej do PZGiK
pod nr 052-778/2011

.....
Podpis wykonawcy

STAROSTWO POWIATU PRUSKOWSKIEGO
Ośrodek Dokumentacji Geodezyjnej i Kartograficznej zaświadcza
o dopełnieniu przez wykonawcę prac geodezyjnych obowiązku wynikającego
z art. 12 ustawy PGiK z 17.05.1989r. Dz.U. z 2005 r. Nr 240, poz. 2027.

Wykaz oznaczeń stosowanych
przy urządzeniach podziemnych

- osie przewodów u.p. istniejących
- osie przewodów u.p. projektowanych
- krawędzie przewodów u.p. istniejących o średnicy ponad 75 cm
- krawędzie przewodów u.p. projektowanych o średnicy ponad 75 cm
- przewody nadziemne
- przewody podziemne

Oznaczenie sposobu zainwentaryzowania
A aparatura wykrywająca
B na podstawie danych branzowych
C pomiarem bezpośrednim

Oznaczenie rodzaju sieci oraz armatury

- w wodociągowej
- k kanalizacyjnej
- g gazowej
- c ciepłej
- t teletechnicznej
- e elektroenergetycznej
- et trakcyjnej

Zestawienie sekcji:

