


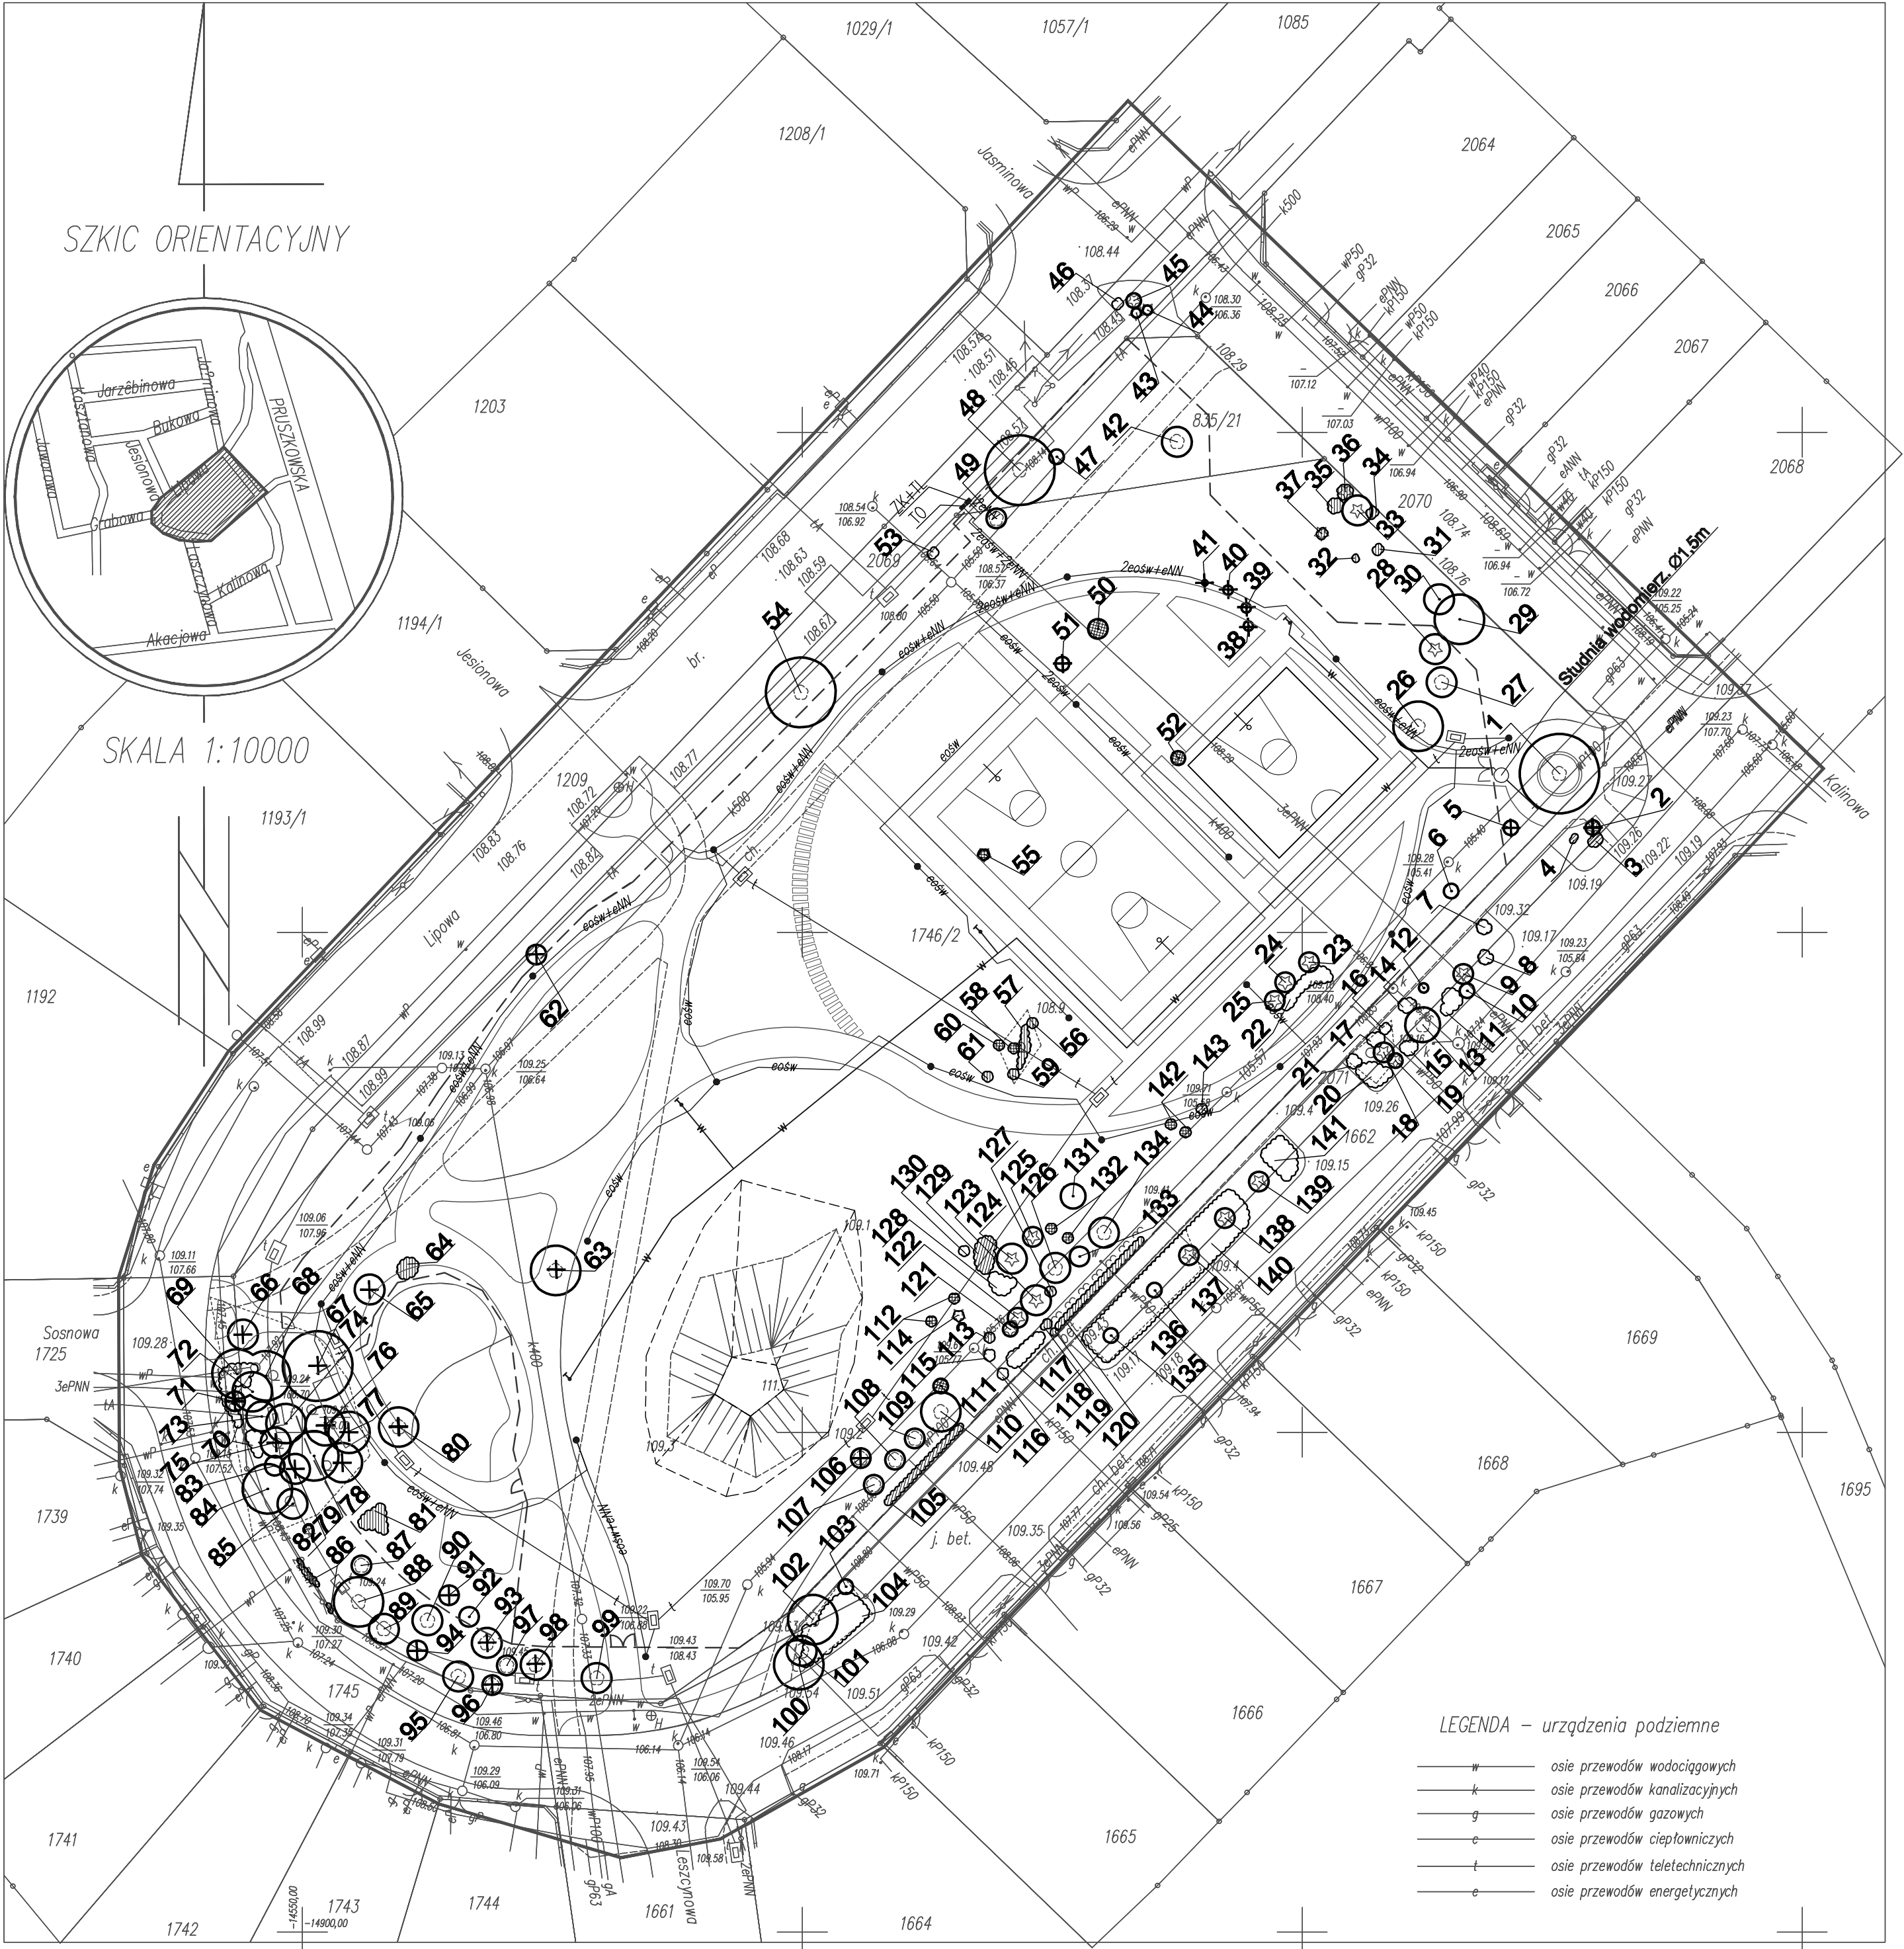

- OZNACZENIA
- DRZEWA DO ADAPTACJI
 - DRZEWA DO USUNIĘCIA
 - DRZEWA DO PRZESADZENIA
 - KRZEWY DO ADAPTACJI
 - KRZEWY I PODROSTY DO USUNIĘCIA
 - KRZEWY I MŁODE DRZEWA DO PRZESADZENIA
 - NR INWENTARYZACYJNY
 - ELEMENTY PROJEKTOWANE
 - PROJEKTOWANE OGRODZENIE
 - PROJEKTOWANY KABEL I LATARNIA OŚWIETLENIOWA
 - KANALIZACJA TELETECHNICZNA
 - WODA LETNIA

WSZELKIE PRAWA DO NINIEJSZEGO OPRACOWANIA SĄ ZASTRZEŻONE. KOPIOWANIE, ROZPOWISZCZANIE I UDOSTĘPNIANIE OSOBOM TRZECIM PROJEKTU LUB JEGO CZĘŚCI BEZ ZGODY AUTORÓW JEST ZABRONIONE

JEDNOSTKA PROJEKTOWA

QUERCUS HOUSE Joanna Ways

50-228 Wrocław, ul. Siemieńskiego 5/14,

02-972 Warszawa, ul. Ks. Prym. A. Hłonda 2A/88

tel. kom. 0 501 646 269

Quercus House

Architektura i Landscape



INWESTYCJA

REMONT I MODERNIZACJA PARKU - "SKWER PRZY UL. LIPOWEJ" W NADARZYNIE

JEDNOSTKA ZAMAWIAJĄCA

Gmina Nadarzyn

ul. Meczconowska 24

05-830 Nadarzyn

FAZA

PROJEKT WYKONAWCZY

TREŚĆ RYSUNKU

INWENTARYZACJA Z GOSPODARKĄ DRZEWOSTANEM

NA DZIAŁKACH NR EWID. 838/21, 1748/2, 1085, 1208, 2068, 1745,

1662, 2070, 2071 OBRĘB 1 ul. Lipowa w Nadarzynie

PROJEKTANCI

mgr inż. arch. kraj. Joanna Ways

mgr inż. arch. kraj. Anna Głowacka

DATA

03.2012

SKALA

1:500

NR RYSUNKU

Z02