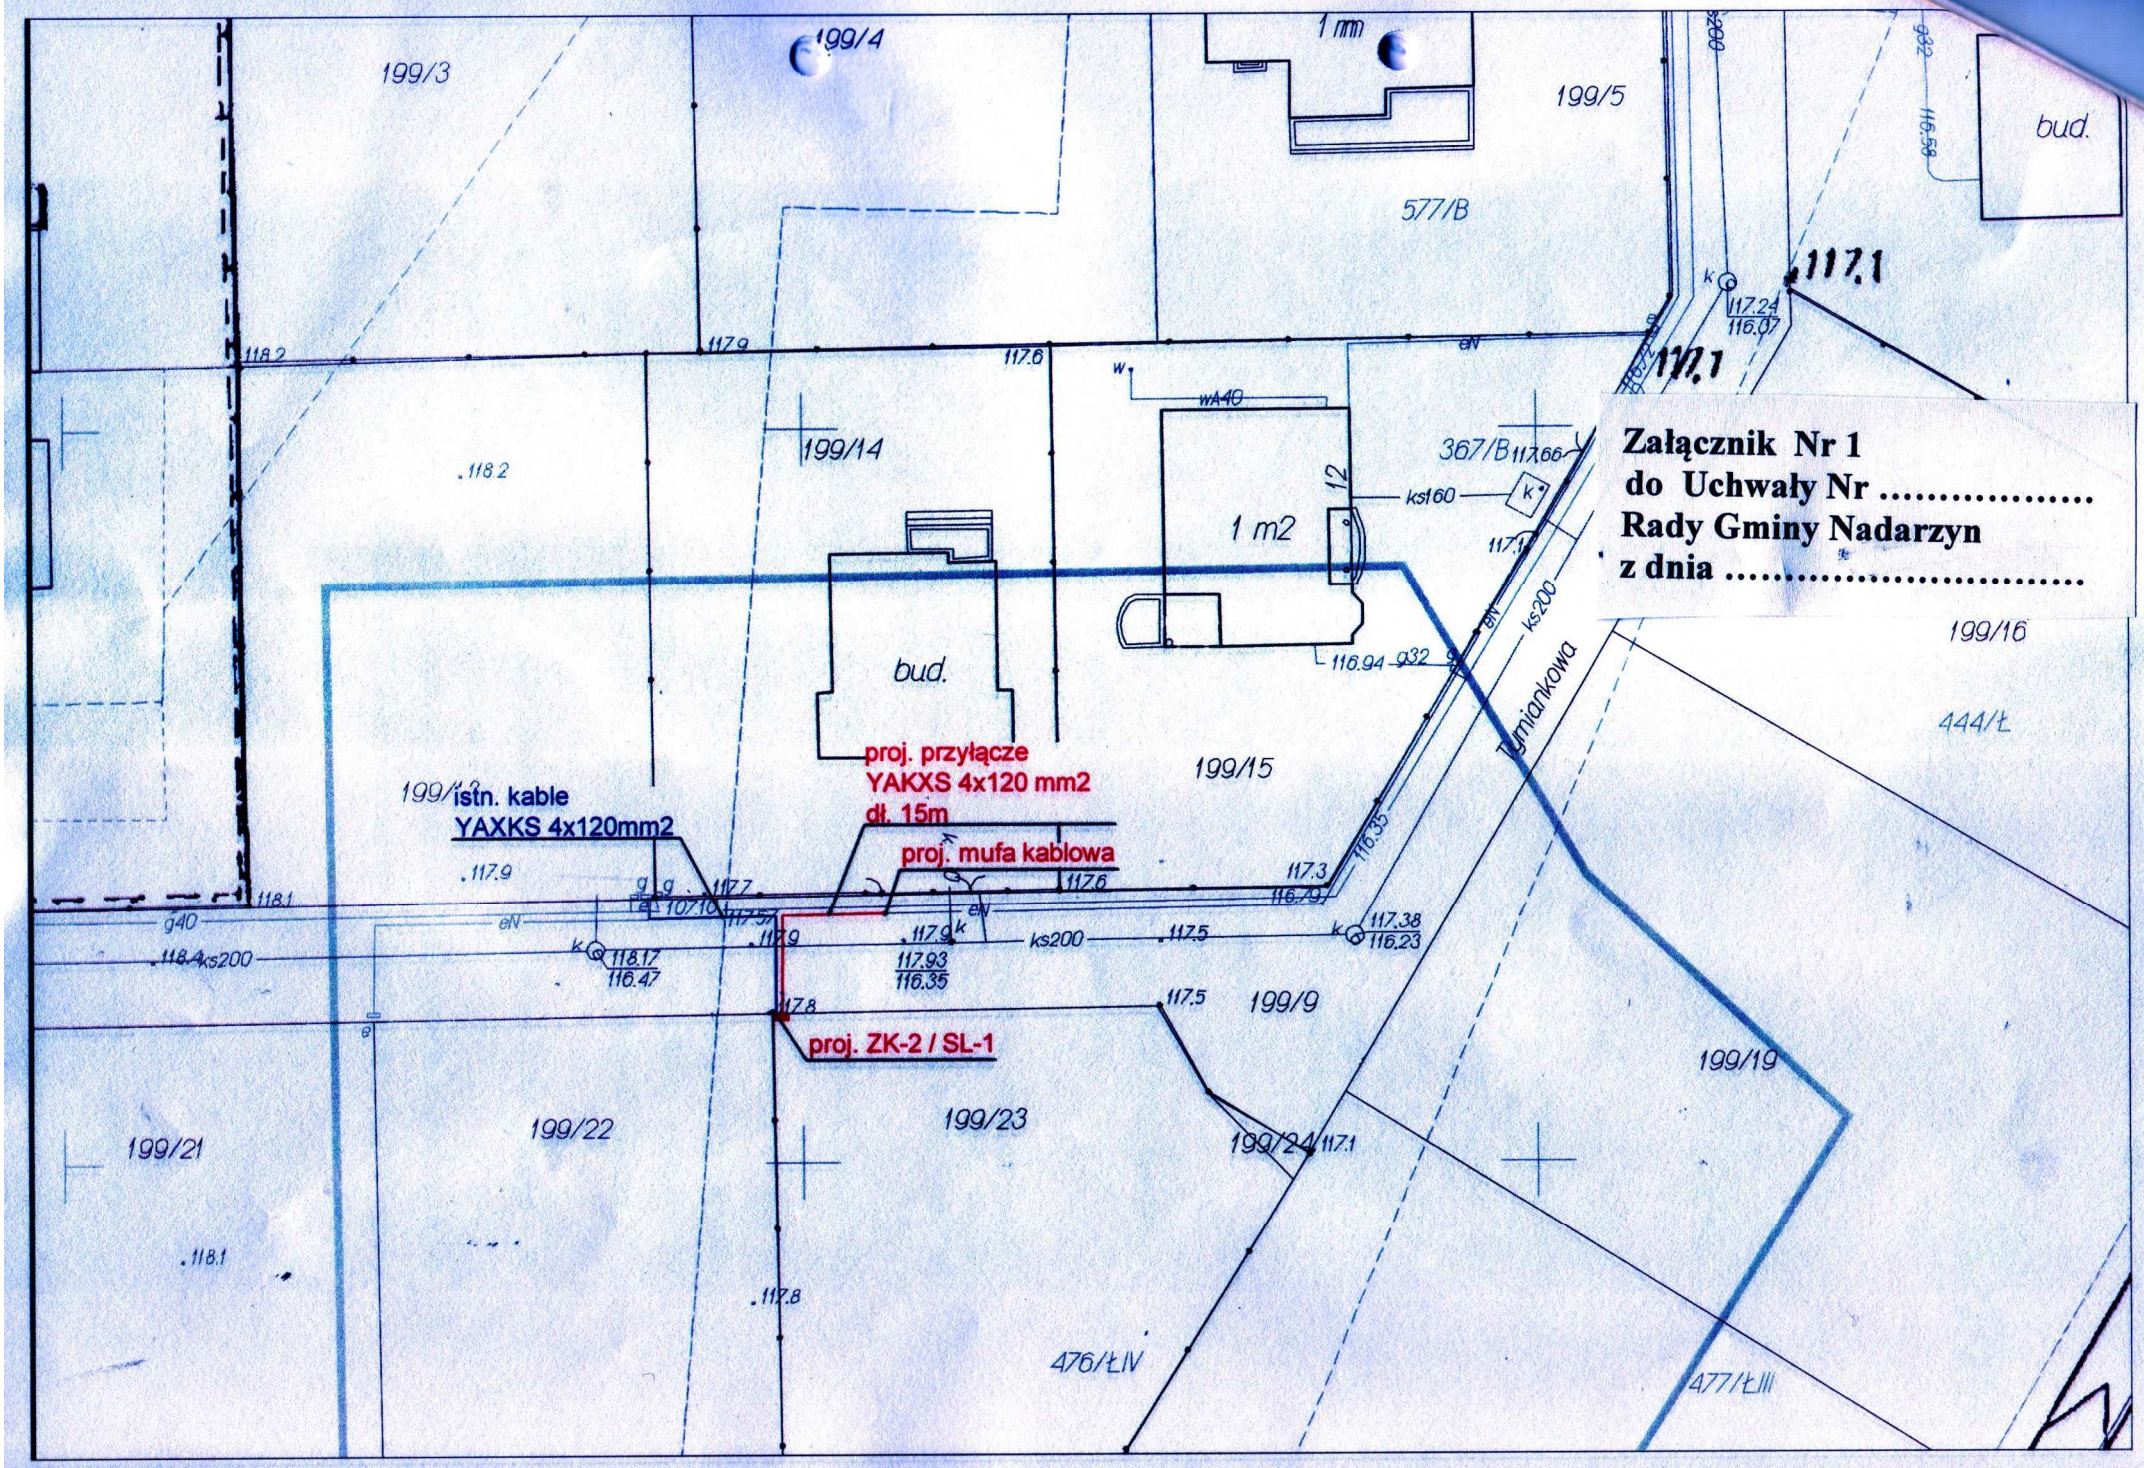
Załącznik Nr 1
do Uchwały Nr .....
Rady Gminy Nadarzyn
z dnia .....
199/3
199/4
199/5
577/B
bud.
199/14
1 m2
367/B
199/15
199/16
444/Ł
Tymiankowa
istn. kable
YAXKS 4x120mm2
proj. przyłącze
YAKXS 4x120 mm2
dł. 15m
proj. mufa kablowa
proj. ZK-2 / SL-1
199/9
199/19
199/21
199/22
199/23
199/24
476/ŁIV
477/ŁIII