


ZAŁĄCZNIK do Uchwały Nr/2017

Rady Gminy Nadarzyn z dnia 2017 r.

w sprawie przystąpienia do sporządzenia miejscowego planu zagospodarowania przestrzennego dla działki nr ewid. 427/8 w Nadarzynie

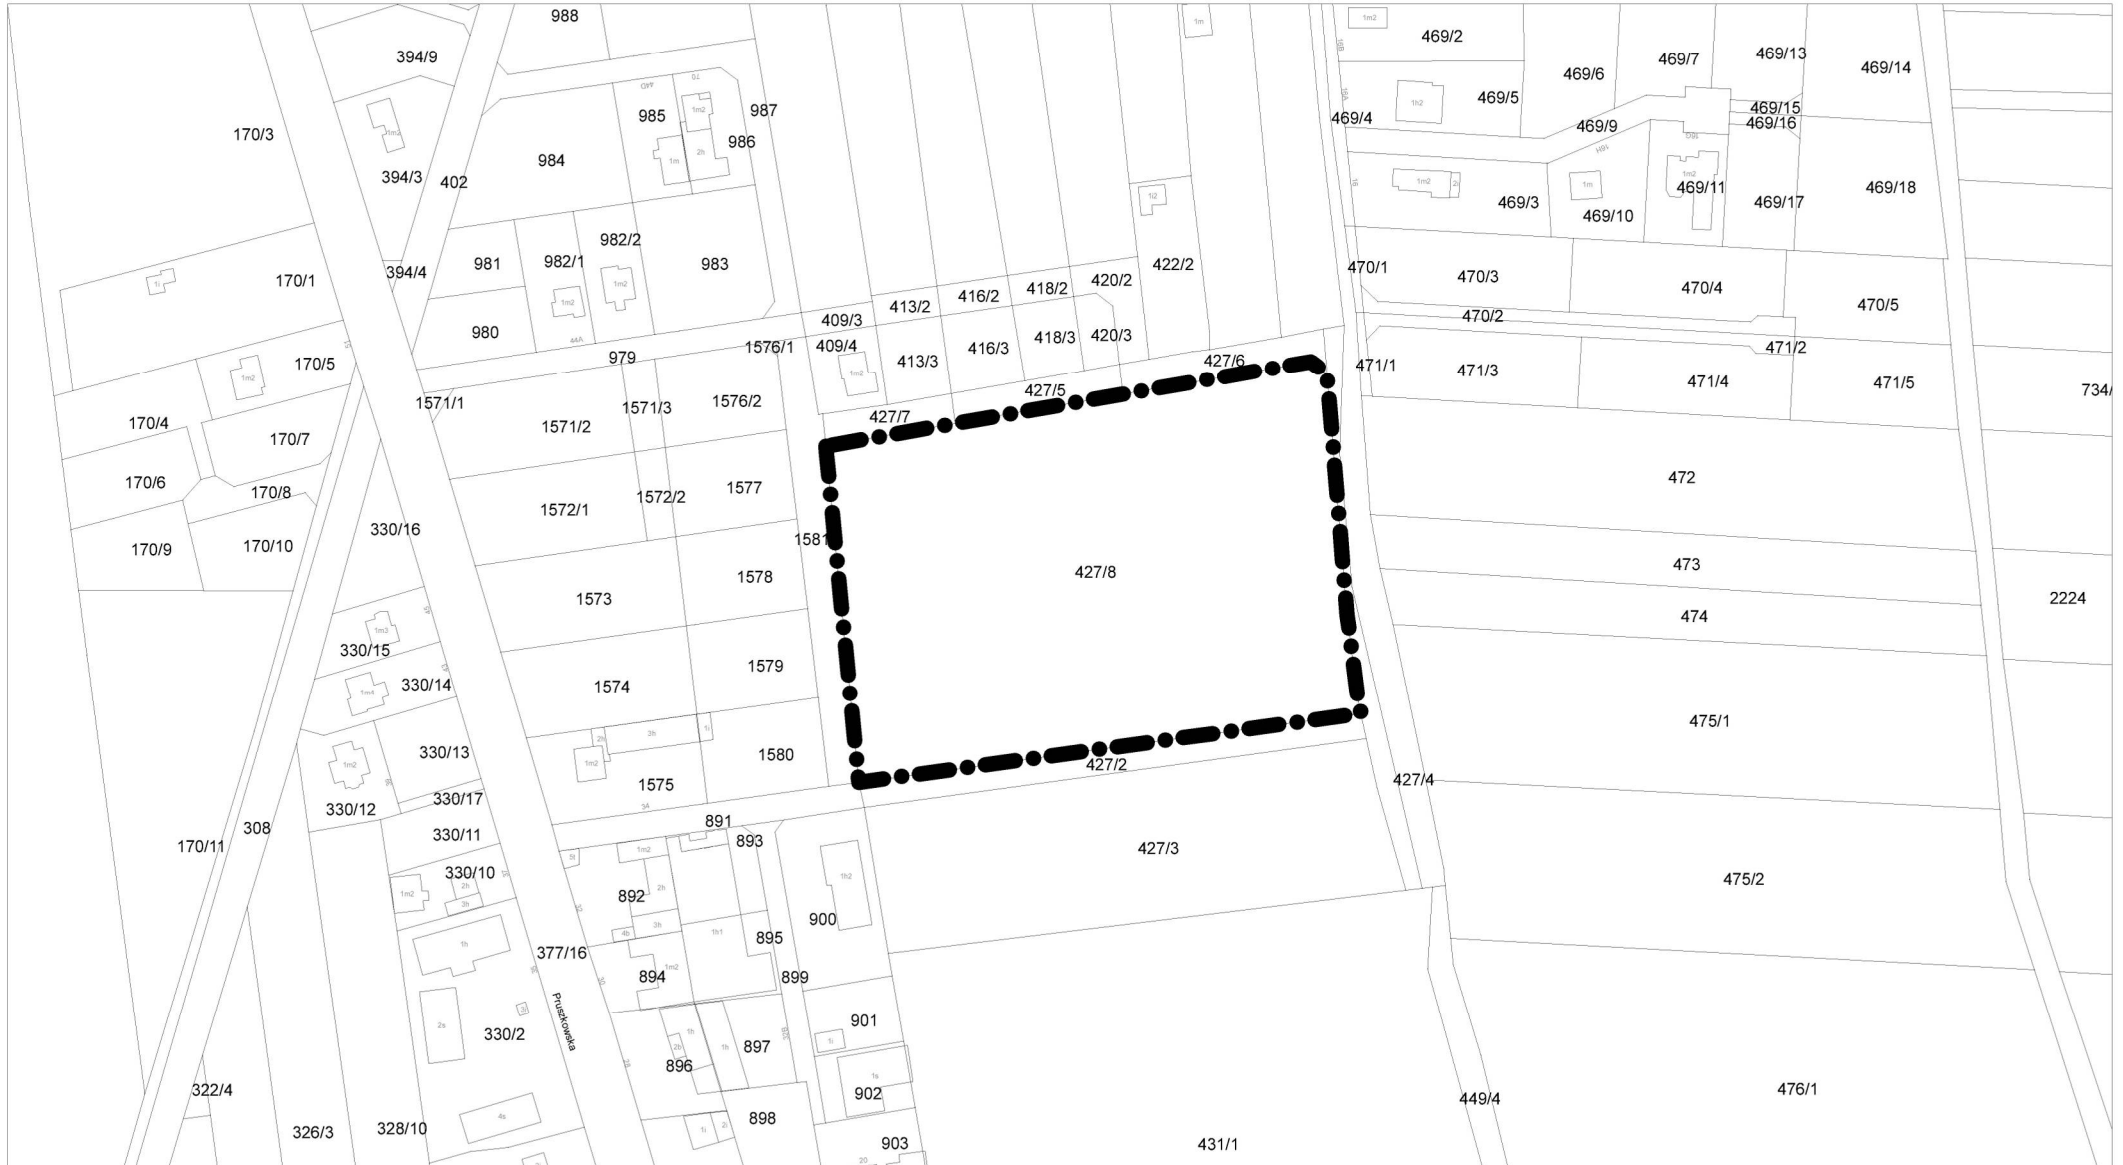

skala 1:2500

OZNACZENIA:

 granica obszaru objętego planem