


Legenda Skala 1:500

--- Proj. gazociąg wraz z przyłączami gazowymi

— Granice działek, na których zlokalizowana będzie inwestycja

Załącznik Nr 1
do Uchwały Nr
Rady Gminy Nadarzyn
z dnia

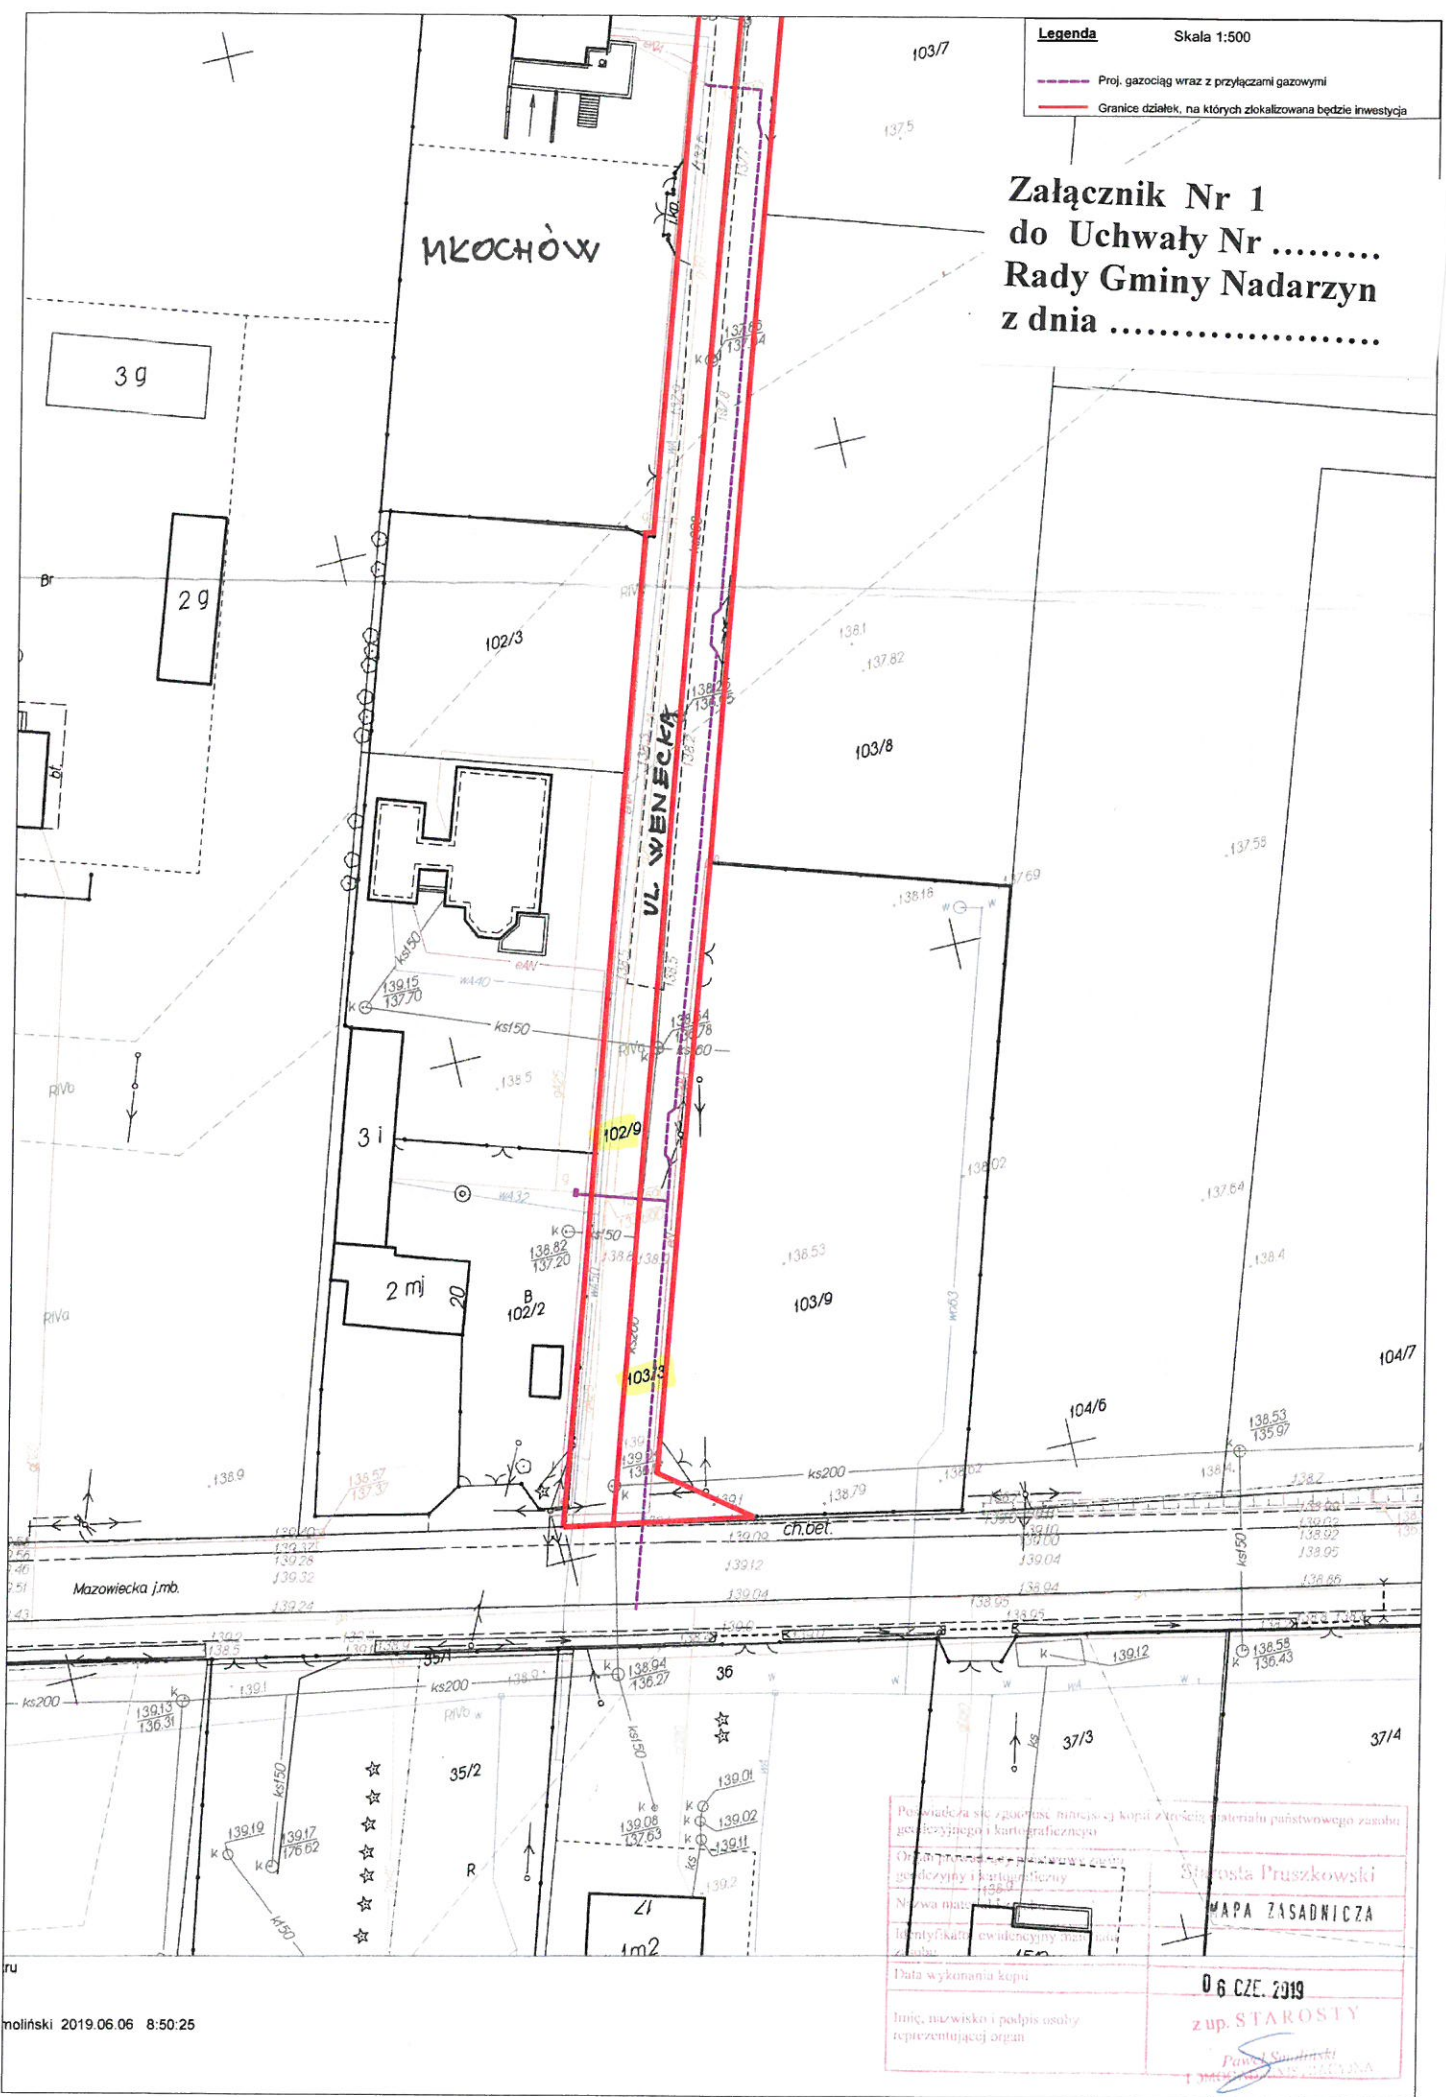

Potwierdza się zgodność niniejszej kopii z kserokopią materiału państwowego zasobu geodezyjnego i kartograficznego	
Otrzymał: <i>[Signature]</i> Nazwa mapy: <i>[Signature]</i> Identyfikacja ewidencyjna zasobu: <i>[Signature]</i>	
Starosta Pruszkowski MAPA ZASADNICZA	
Data wykonania kopii 06 CZE. 2019	
Imię, nazwisko i podpis osoby reprezentującej organ z up. STAROSTY <i>[Signature]</i> Powiat Pruskiński ul. <i>[Address]</i>	