


- 2. proj. osłona śmietnikowa,
  - 3. istn. budynek mieszkalny,
- Postulowany przebieg przyłączy wg. odrębnych opracowań
- w - proj. przyłącze wodociągowe,
  - k - proj. przyłącze kanalizacyjne,
  - e - proj. przyłącze energetyczne,
  - g - proj. przyłącze gazowe,
- — — — — nieprzekraczalna linia zabudowy  
 - - - - - proj. dojsście/dojazd wewnętrzny

MAPA NINIJSZA MOŻE SŁUżyć DO OPRACOWANIA PROJEKTU  
 Wykonawca: Zbigniew Nowakowski Nr. uprawnień 5074

**AGENCJA UPRAWNIIONA**  
**Zbigniew Nowakowski**  
 ul. Ruchaj Rewolucyjnej 42a m 5  
 199/73

**Załącznik Nr 1**  
**do Uchwały .....**  
**Rady Gminy Nadarzyn**  
**z dnia .....**

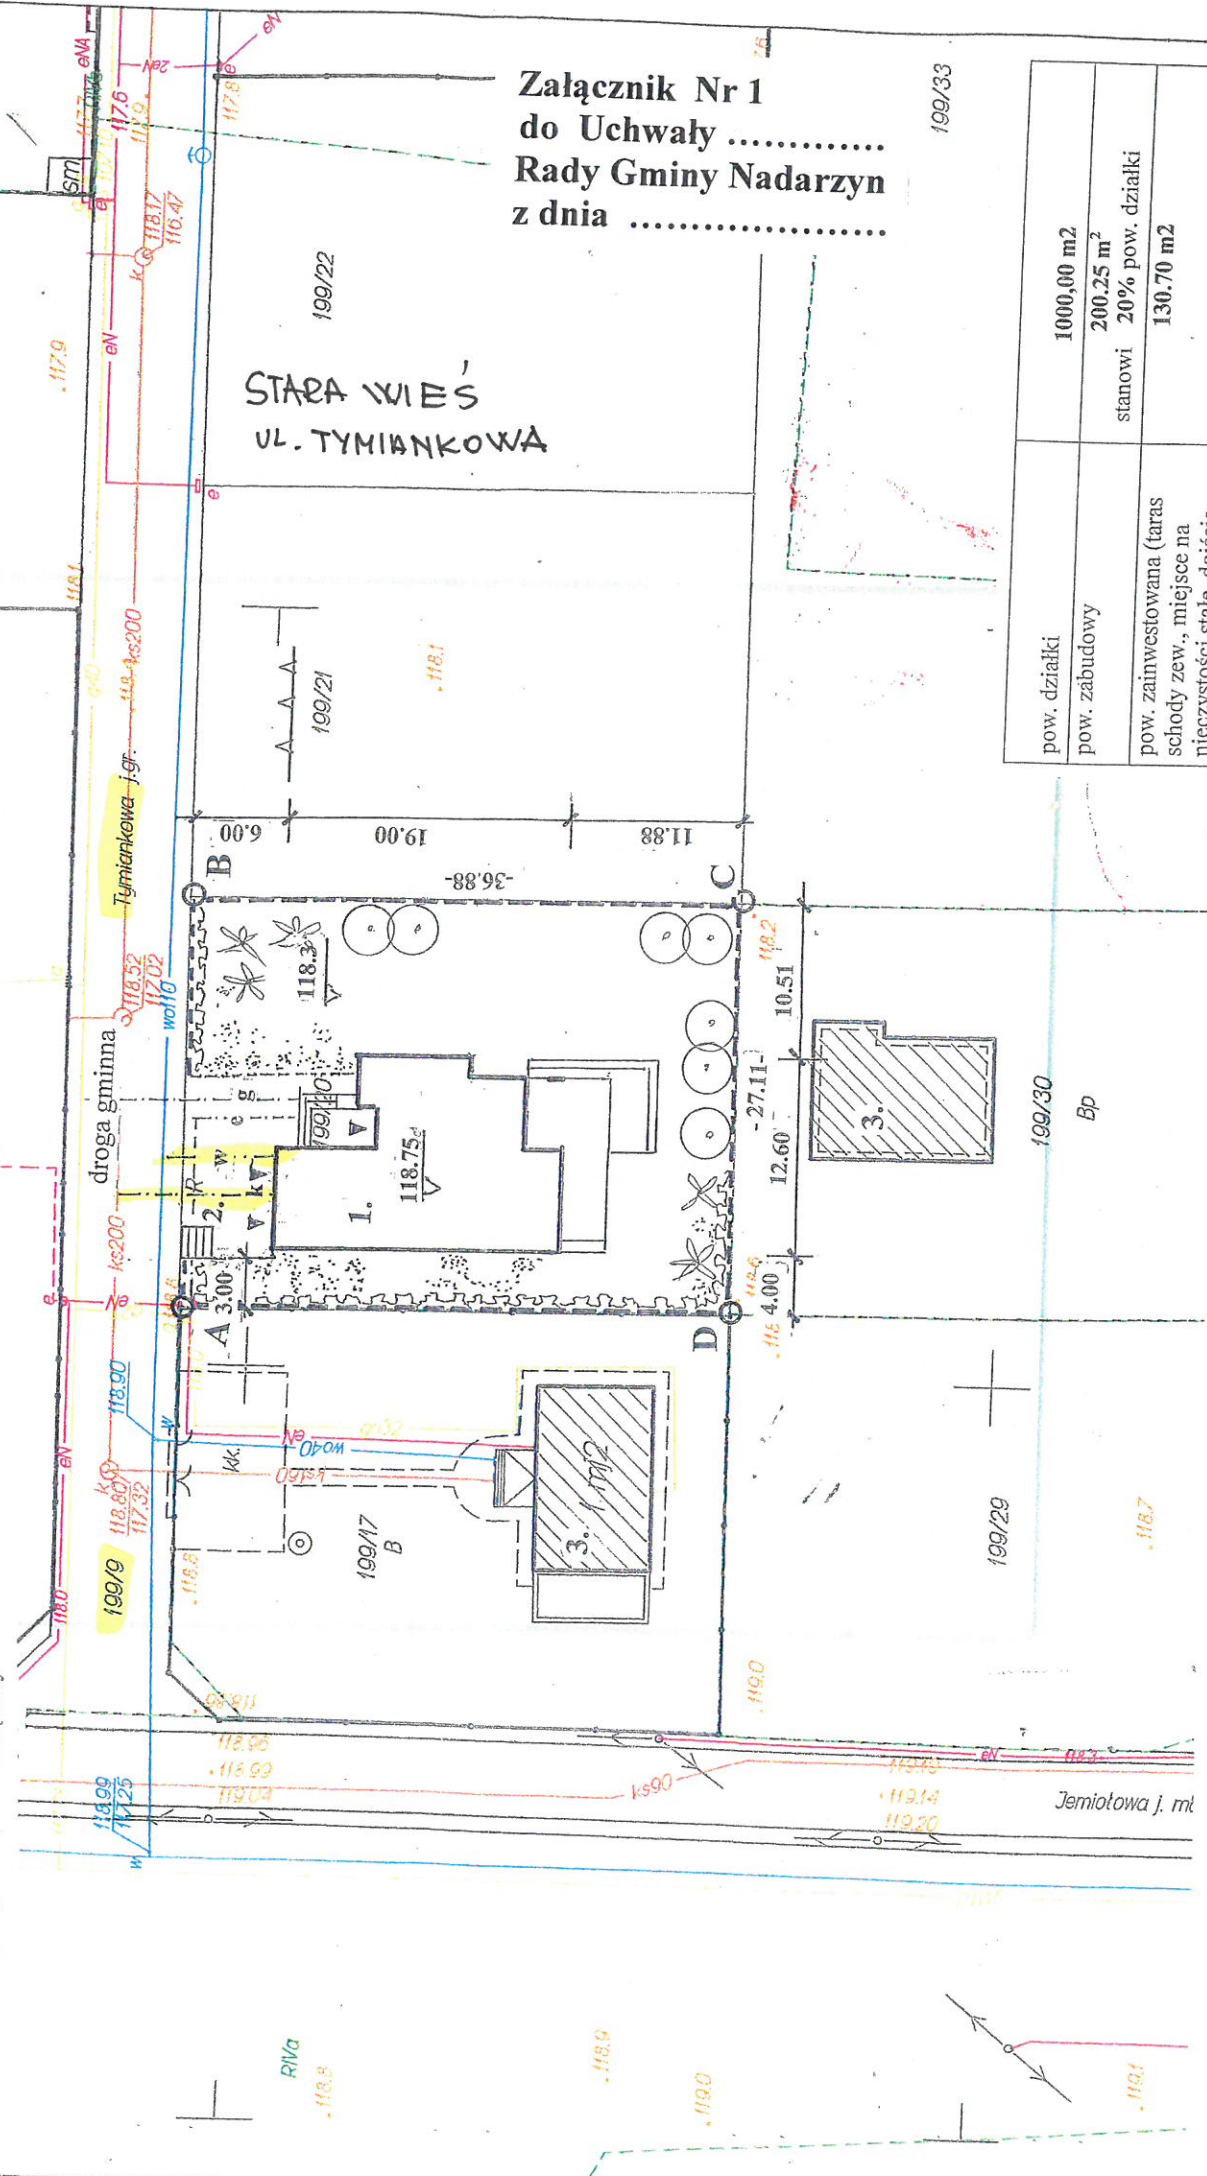

pow. działki	1000,00 m <sup>2</sup>
pow. zabudowy	200,25 m <sup>2</sup>
pow. zainwestowana (taras schody zew., miejsce na nteczystości stałe, dojsście,	stanowi 20% pow. działki 130,70 m <sup>2</sup>