



Załącznik Nr 1  
do Uchwały .....  
Rady Gminy Nadarzyn  
z dnia .....

0053  
E 01b

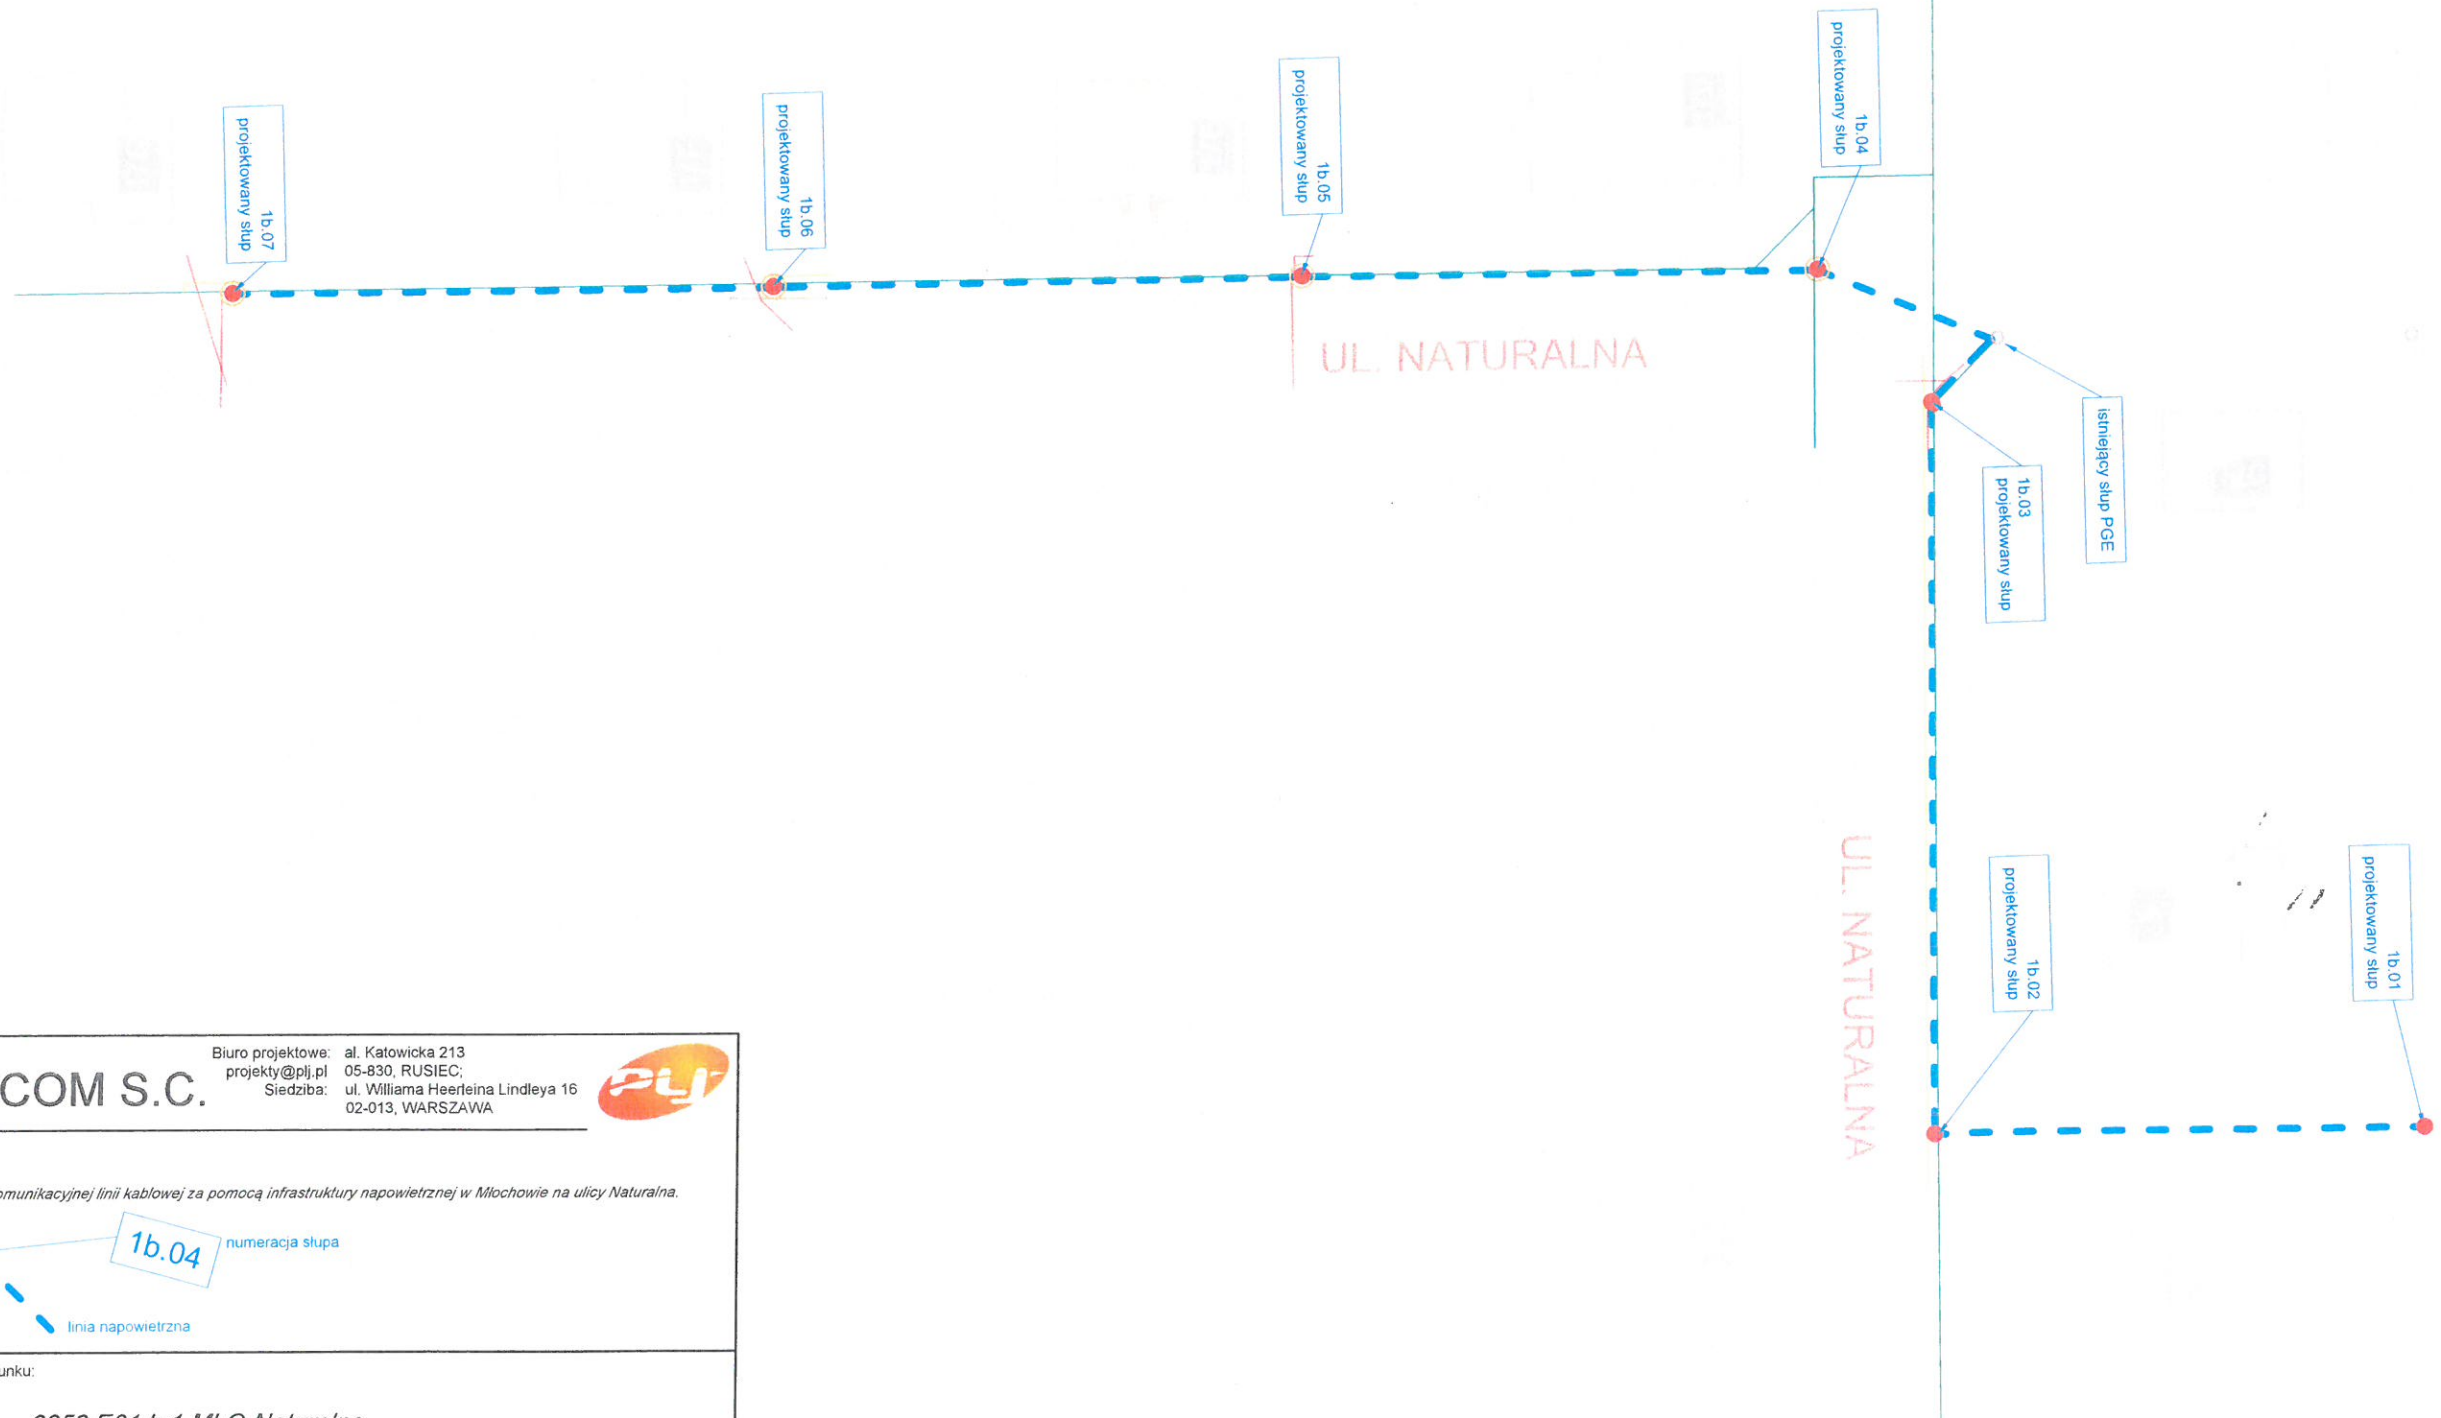


Inwestor: **PLJ TELECOM S.C.**

Biuro projektowe: al. Katowicka 213  
projekty@plj.pl 05-830, RUSIEC;  
Siedziba: ul. Williama Heerleina Lindleya 16  
02-013, WARSZAWA



Dane rysunku:  
*Projekt lokalizacji telekomunikacyjnej linii kablowej za pomocą infrastruktury napowietrznej w Miłochowie na ulicy Naturalna.*



Nazwa załącznika / Numer rysunku:  
*0053 E01.b.1 MLO.Naturalna*

Projektował:  
*Cezary Dubracki cd@plj.pl*