


KAJETANY GM. NADARZYN



Projektowane przyłącze światłowodowe
wykonane z kabla DAC 2J Ø5,8mm
do budynku: Szafianowa 249
długość w działce 98/6 = 36m

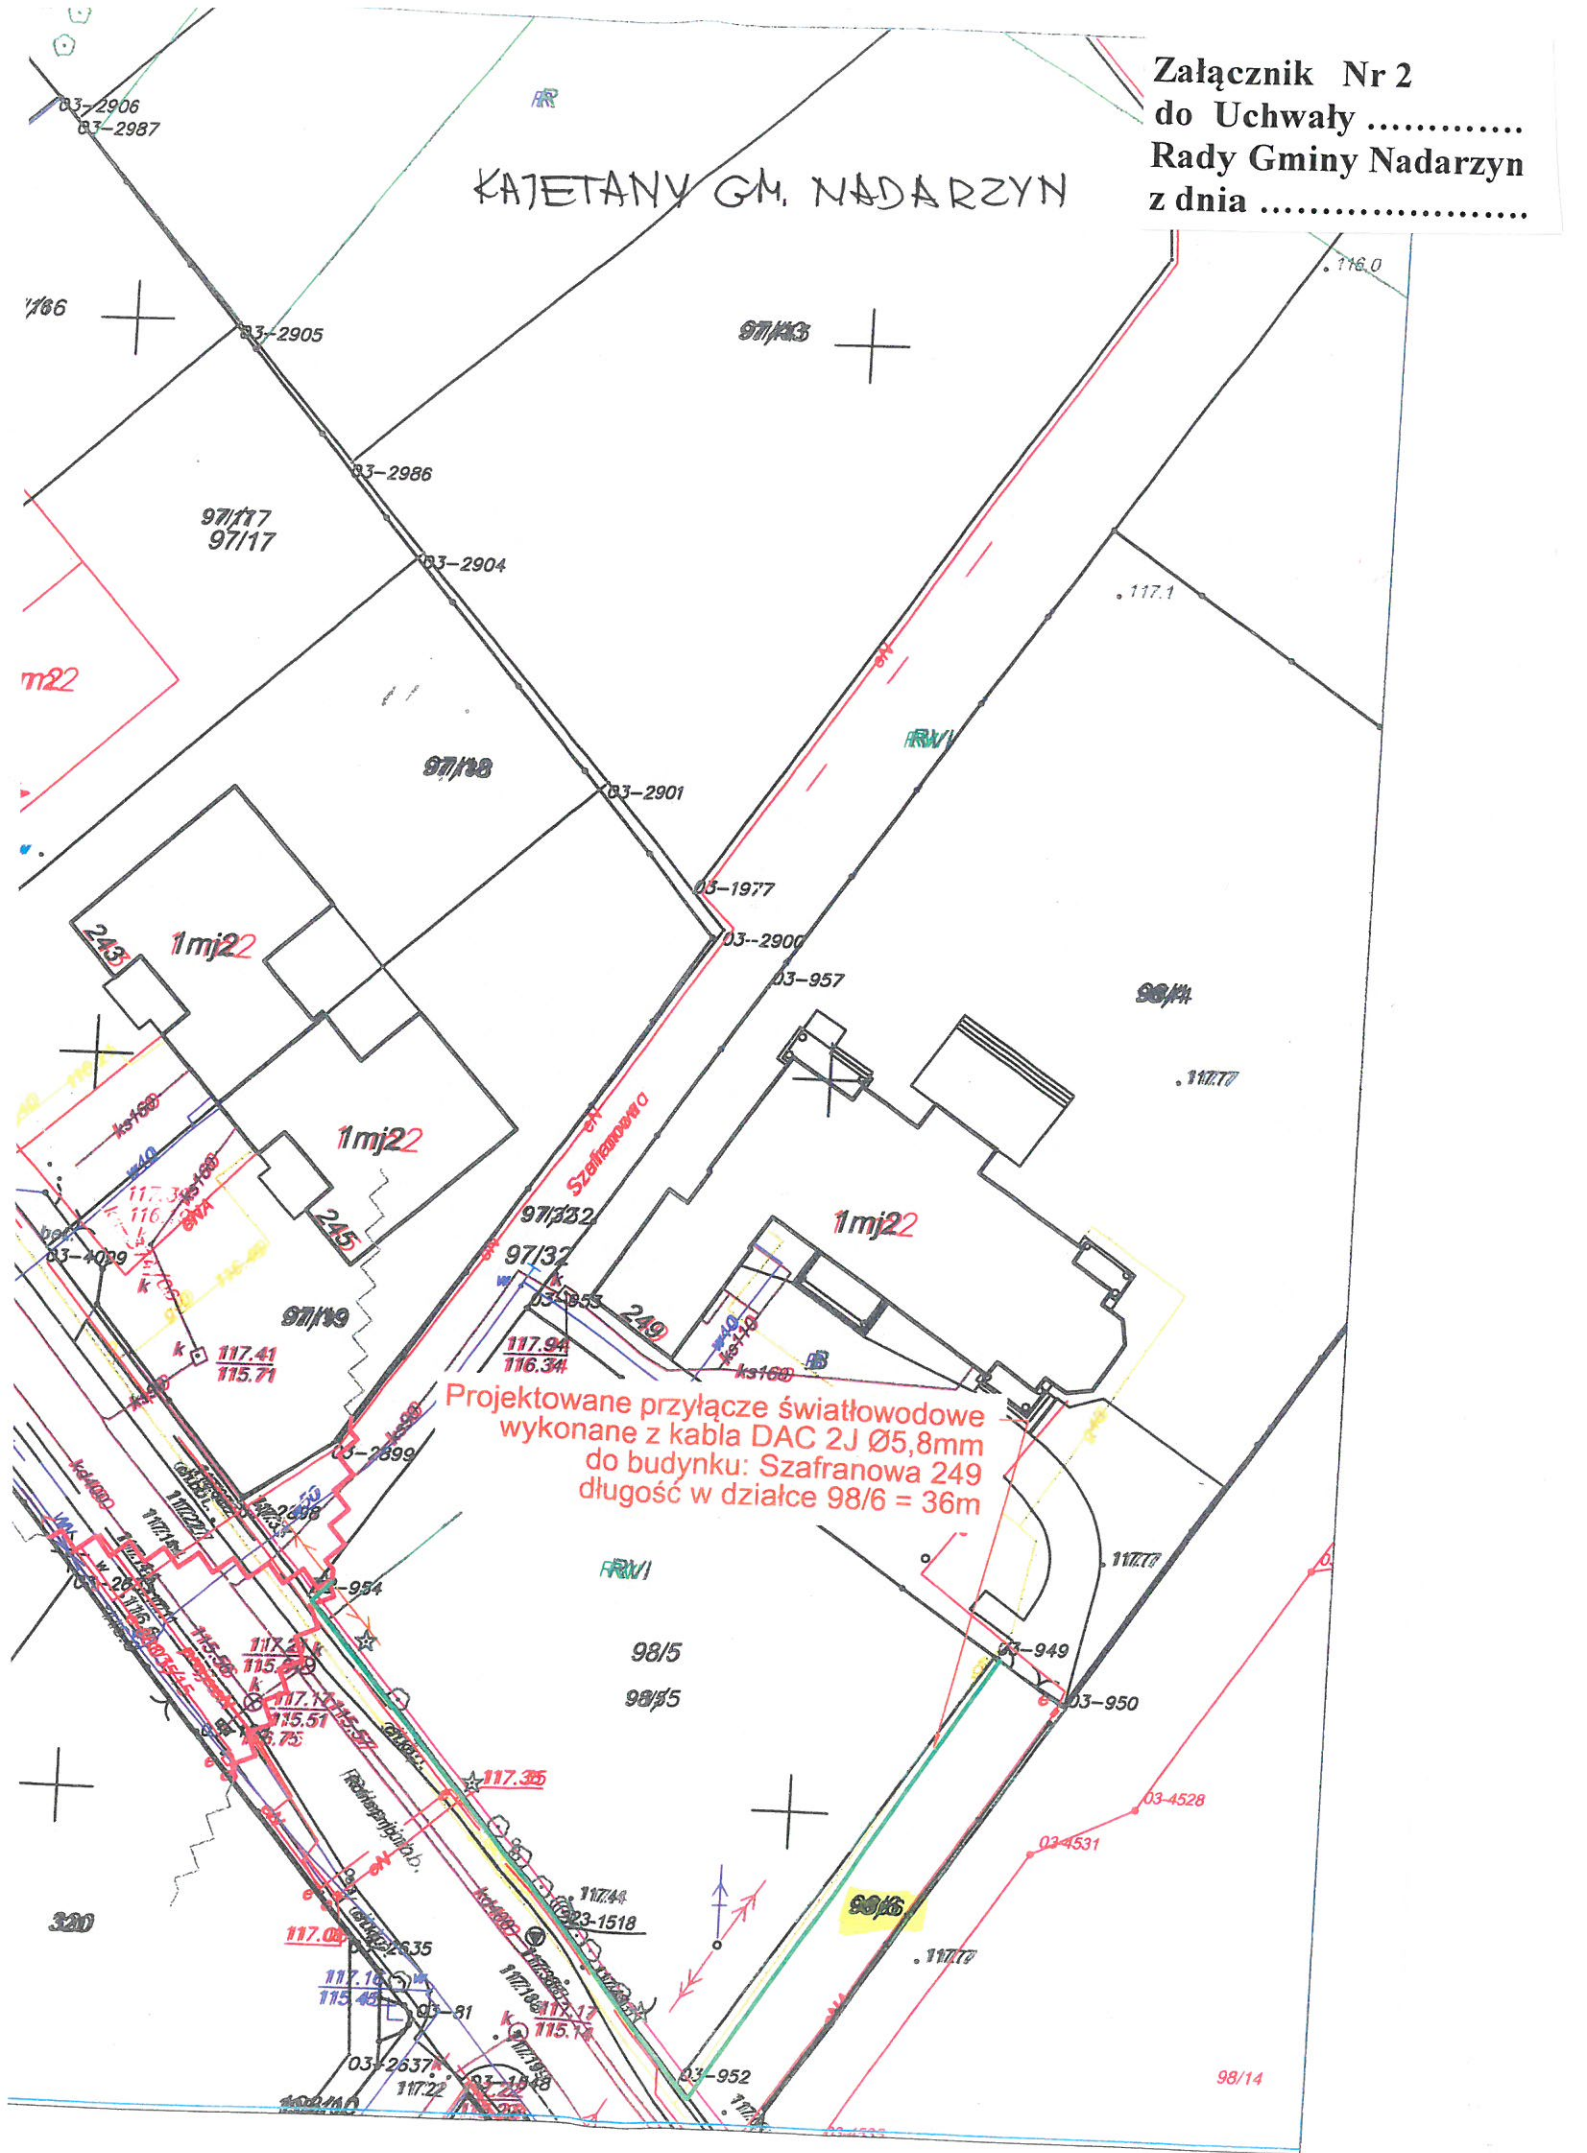