


MIEJSCOWY PLAN ZAGOSPODAROWANIA PRZESTRZENNEGO dla części obszaru w NADARZYŃNIE w Gminie Nadarzyn - przy Placu Poniatowskiego

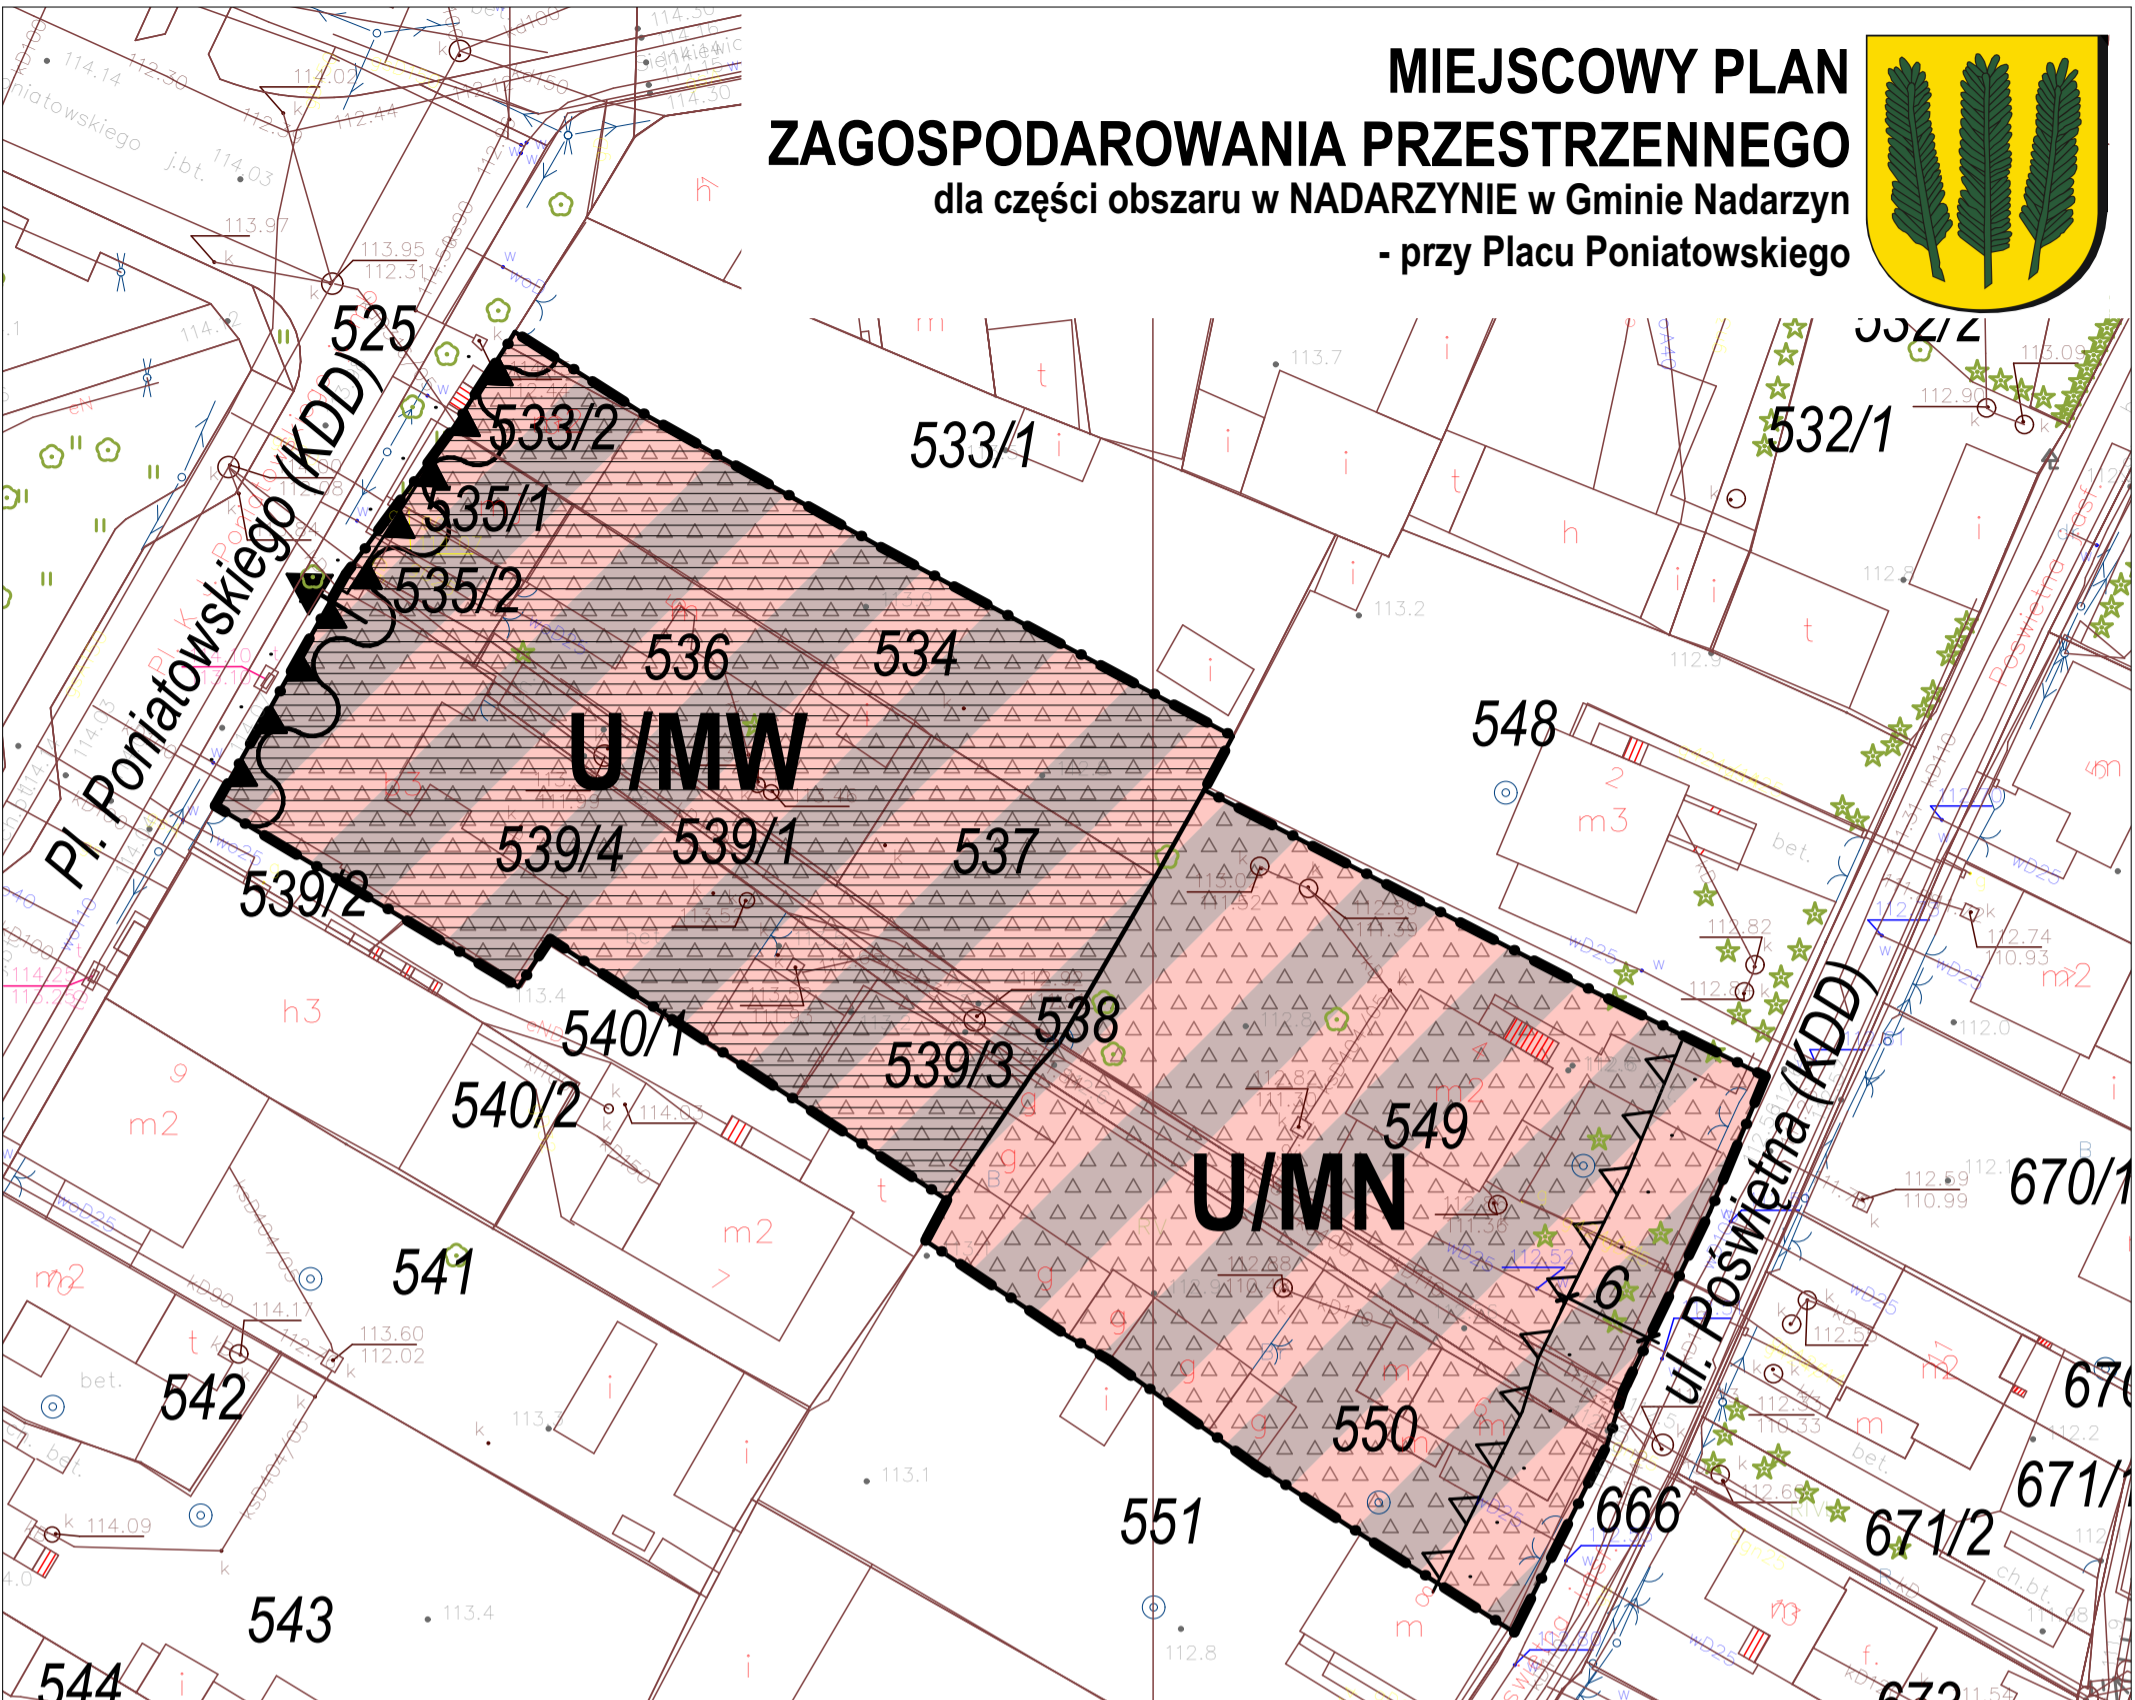

**STUDIUM UWARUNKOWAŃ I KIERUNKÓW
ZAGOSPODAROWANIA PRZESTRZENNEGO
GMINY NADARZYN - WYRYS
OBSZAR OBJĘTY MPZP**



<p>Legenda</p> <p>U/MW - Teren zabudowy usługowej i mieszkaniowej wielorodzinnej</p> <p>U/MN - Teren zabudowy usługowej i mieszkaniowej jednorodzinnej</p> <p>Symboly granic i linii</p> <p>Symboly oznaczeń</p> <p>Symboly techniczne</p>	<p>Symboly techniczne</p> <p>Symboly oznaczeń</p> <p>Symboly granic i linii</p> <p>Symboly U/MW</p> <p>Symboly U/MN</p>
--	--

USTALENIA PLANU	
GRANICE I LINIE ROZGRANICZAJĄCE	
	GRANICA OBSZARU OBJĘTEGO PLANEM
	LINIE ROZGRANICZAJĄCE TERENY O RÓŻNYM PRZEZNACZENIU LUB RÓŻNYCH ZASADACH ZAGOSPODAROWANIA
PRZEZNACZENIE TERENÓW	
	TEREN ZABUDOWY USŁUGOWEJ I MIESZKANIOWEJ WIELORODZINNEJ
	TEREN ZABUDOWY USŁUGOWEJ I MIESZKANIOWEJ JEDNORODZINNEJ
OZNACZENIA INNE	
	NIEPRZEKACZALNA LINIA ZABUDOWY
	OBOWIĄZUJĄCA LINIA ZABUDOWY
	GRANICA OBSZARU PRZESTRZENI PUBLICZNEJ
	WYMIAROWANIE ODLEGŁOŚCI PODANE W METRACH
OZNACZENIA PLANU DOTYCZĄCE OCHRONY DZIEDZICTWA KULTUROWEGO I ZABYTKÓW	
	STREFA OCHRONY KONSERWATORSKIEJ ZABYTKÓW ARCHEOLOGICZNYCH
	STREFA OCHRONY KONSERWATORSKIEJ - OBSZAR RYNKU W NADARZYŃNIE

ZAŁĄCZNIK NR 1
do Uchwały Nr
Rady Gminy Nadarzyn
z dnia
w sprawie

**MIEJSCOWEGO PLANU
ZAGOSPODAROWANIA PRZESTRZENNEGO
dla części obszaru
w NADARZYŃNIE w Gminie Nadarzyn
- przy Placu Poniatowskiego**

Przewodniczący Rady Gminy

RYSunek PLANU
SKALA 1 : 500

Projektant Planu: KAD Architekci Sp. z o.o.
mgr inż. arch. Katarzyna Rutkowska-Dom
mgr inż. arch. Dorota Franczyk

Publikacja dokonana w
Dz. U. Województwa Mazowieckiego Nr.....
z dnia

Arkusze Nr

