

**MAPA DO CELÓW PROJEKTOWYCH**

OBIEKT : woj. mazowieckie, pow. pruszkowski

jedn. ewid. 142105\_2-Nadarzyn ul. Klasyczna

obręb 0012 Stara Wieś dz. ew. 21/39, 21/38

SKALA 1:500

Układ współrzędnych 2000, Rzędne terenu w ukl.: Kronsztad 60

Mapa jest aktualna w obszarze oznaczonym kolorem **żółtym**.  
Nie wyklucza się istnienia w terenie innych nie wykazanych na niniejszej mapie urządzeń podziemnych, które nie były zgłoszone do inwentaryzacji. **Nie badano służebności gruntowych.**


WGN.6640.119.2020

Wykonawca:

Grodzisk Maz., dn. 10.01.2020 r.

Geodeta uprawniony  
inż. Cezary Flork  
Świadectwo GUGiK 0047

**Załącznik Nr 1  
do Uchwały .....  
Rady Gminy Nadarzyn  
z dnia .....**

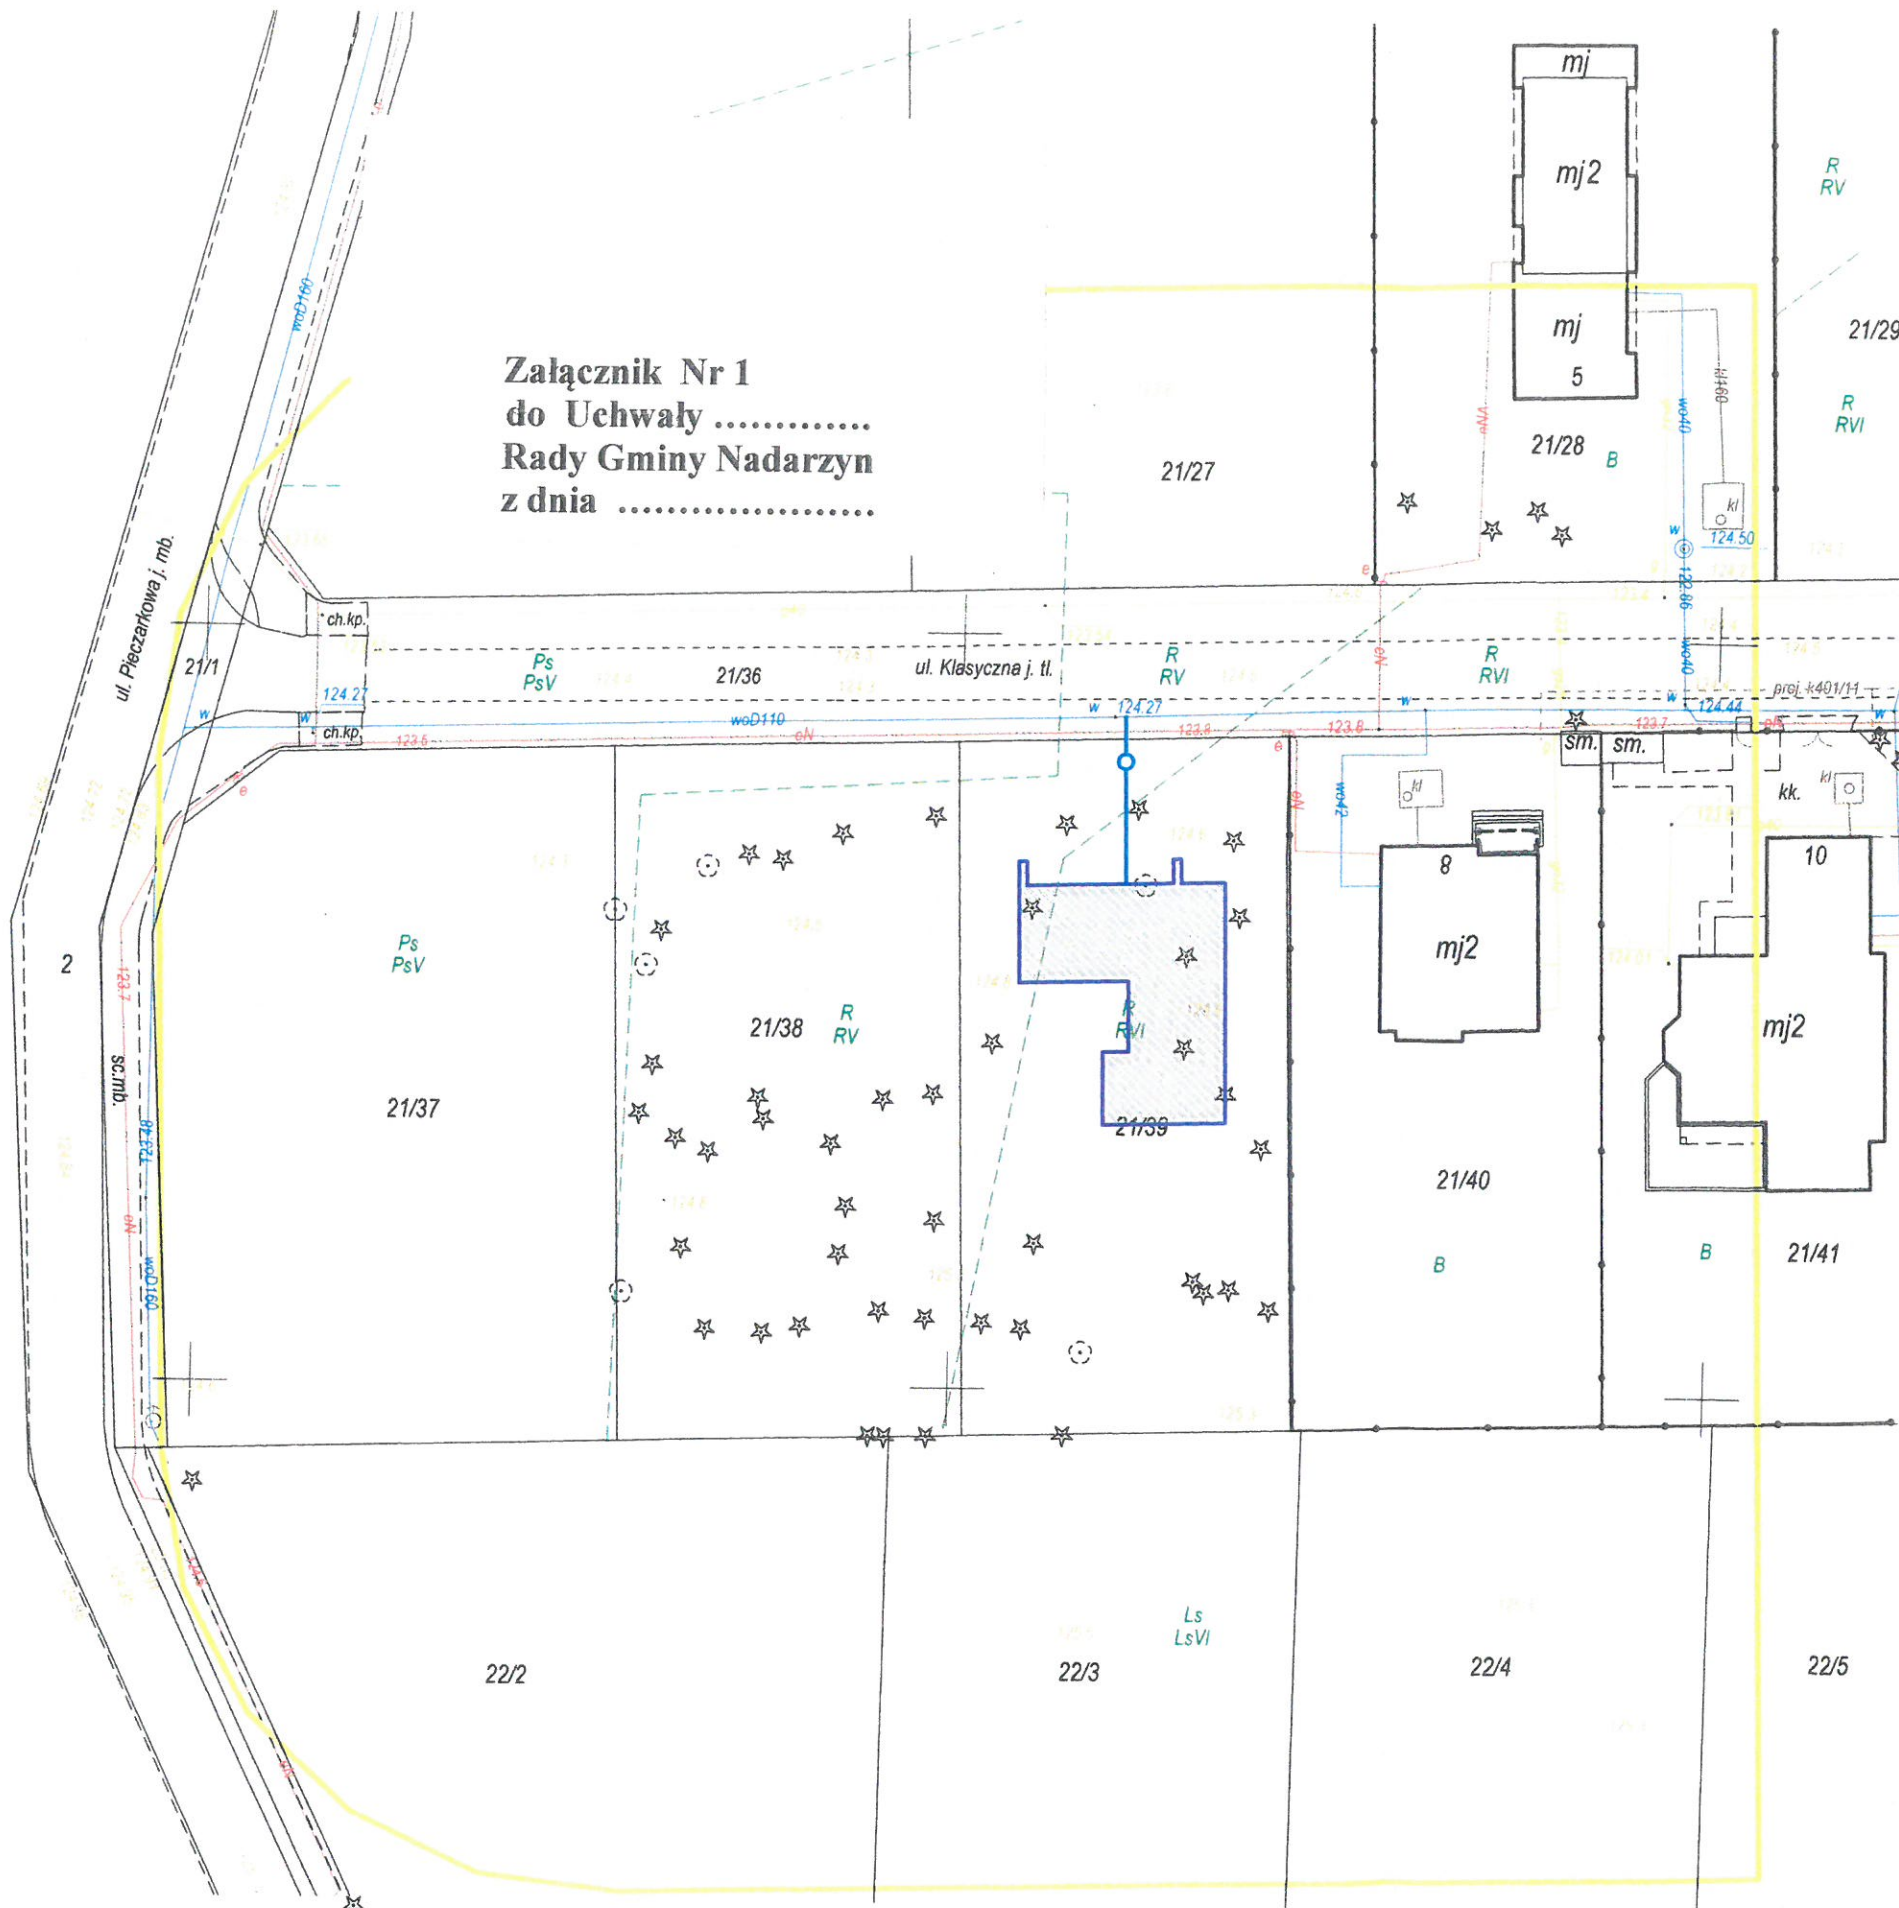

**GE MILLO**

USŁUGI GEODEZYJNE EMIL MAJER  
ul. 11 Listopada 25/27 m. 9a  
05-825 Grodzisk Mazowiecki  
NIP 529-162-42-38 REGON 146583050  
tel. 733-430-630

Pobliższa ul. 29 niniejszy dokument został opracowany w wyniku prac geodezyjnych i kartograficznych, których rezultaty zawiera operat techniczny wpisany do ewidencji materiałów państwowego zasobu geodezyjnego i kartograficznego	
Organ prowadzący państwowy zasób geodezyjny i kartograficzny	Starosta Pruszkowski
Identyfikator ewidencyjny materiału zasobu - operatu technicznego	03-02-2020 642
Data wpisania operatu technicznego do ewidencji materiałów zasobu	14.02.2020.
Imię, nazwisko i podpis osoby reprezentującej organ	z up. STAROSTY mgr inż. Marek Skroń Inspektor ds. weryfikacji

**LEGENDA:**

— proj. przyłączy wodociągowe