



MIEJSCOWY PLAN ZAGOSPODAROWANIA PRZESTRZENNEGO

dla części obszaru w NADARZYNIE w Gminie Nadarzyn
- przy Placu Poniatowskiego

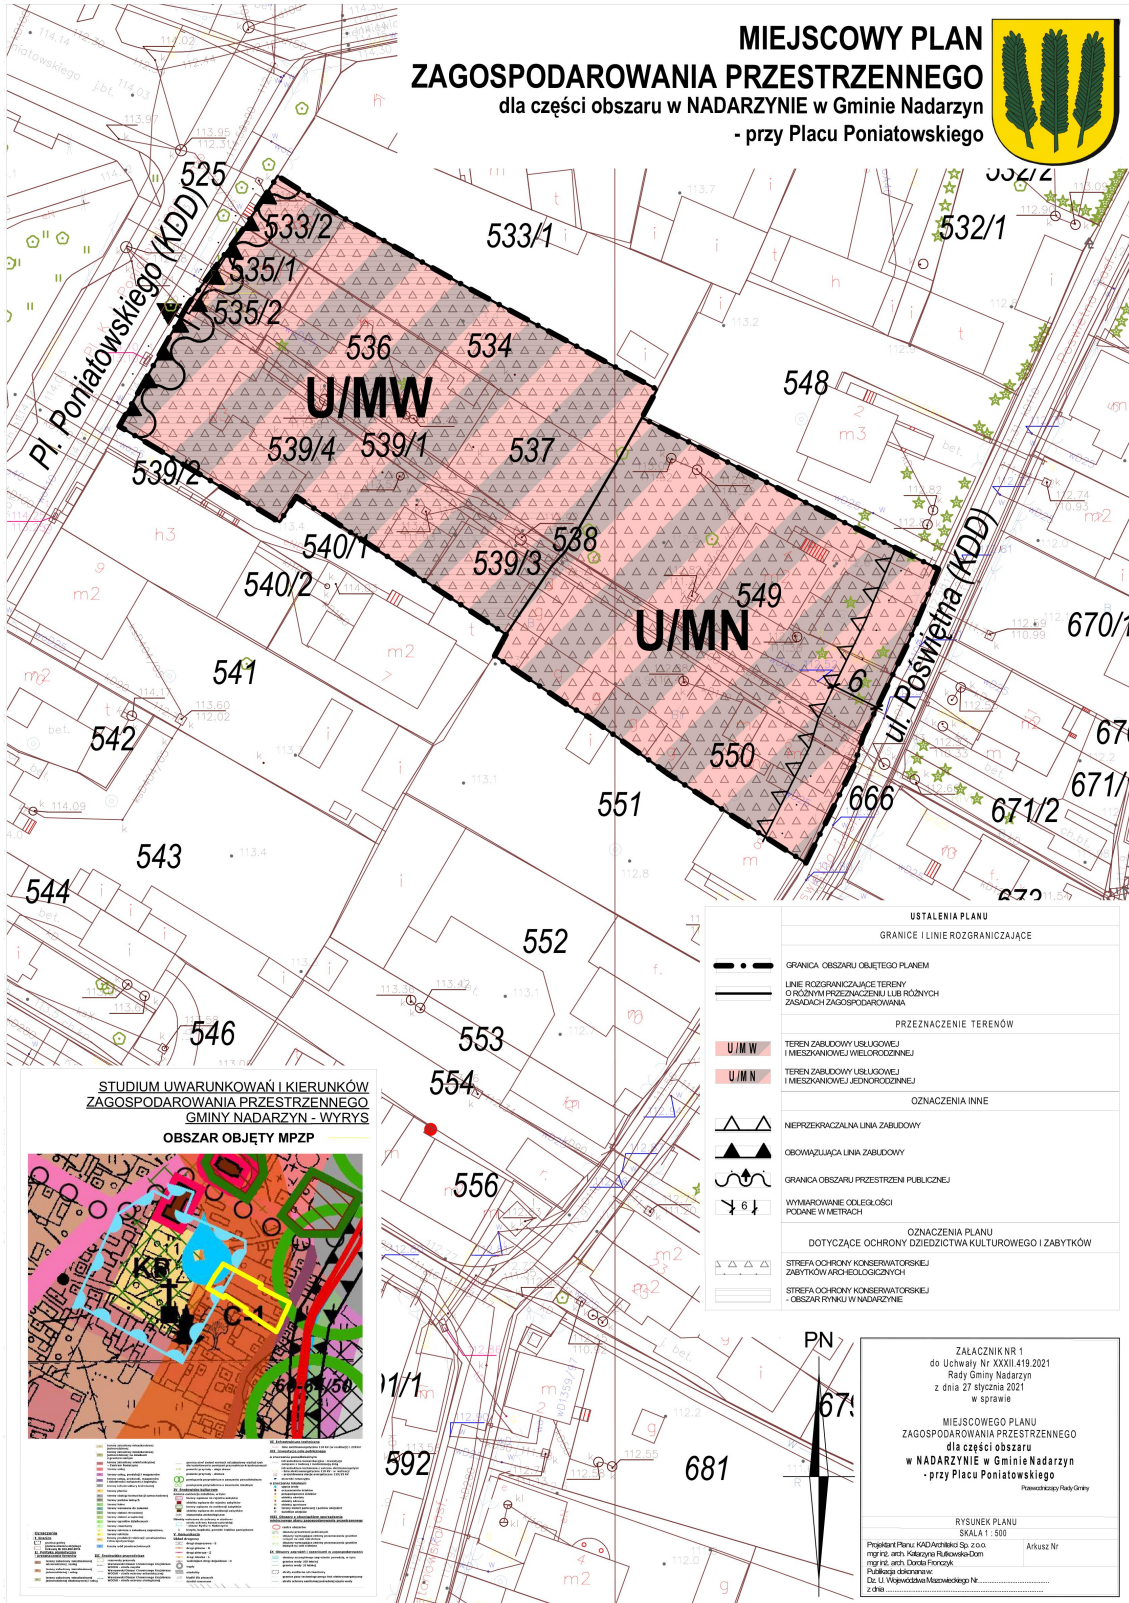

STUDIUM UWARUNKOWAŃ I KIERUNKÓW
ZAGOSPODAROWANIA PRZESTRZENNEGO
GMINY NADARZYN - WYRYS
OBSZAR OBJĘTY MPZP

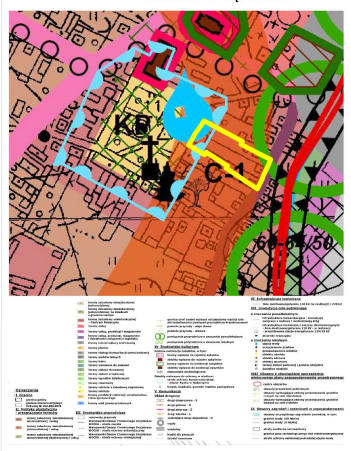

USTALENIA PLANU	
GRANICE I LINIE ROZGRANICZAJĄCE	
	GRANICA OBSZARU OBJĘTEGO PLANEM
	LINIE ROZGRANICZAJĄCE TERENY O RÓŻNYM PRZYZNACZENIU I LUB RÓŻNYCH ZASADACH ZAGOSPODAROWANIA
PRZYZNACZENIE TERENÓW	
	TEREN ZABUDOWY USŁUGOWEJ I MIESZKANOWEJ WIELOKROSTWIEJNEJ
	TEREN ZABUDOWY USŁUGOWEJ I MIESZKANOWEJ JEDNOKROSTWIEJNEJ
OZNACZENIA INNE	
	NIENIEPRZEKAZALNA LINIA ZABUDOWY
	OBOWIĄZUJĄCA LINIA ZABUDOWY
	GRANICA OBSZARU PRZESTRZENI PUBLICZNEJ
	WYMIAROWANIE ODLEGŁOŚCI PODANE W METRACH
OZNACZENIA PLANU DOTYCZĄCE OCHRONY DZIEDZICTWA KULTUROWEGO I ZABYTEKÓW	
	STREFA OCHRONY KONSERWATORSKIEJ ZABYTEKÓW ARCHITEKTONICZNYCH
	STREFA OCHRONY KONSERWATORSKIEJ - OBSZAR RYNKU W NADARZYNIE

Załącznik Nr 1
do Uchwały Nr XXIII/419/2021
Rady Gminy Nadarzyn
z dnia 27 stycznia 2021
w sprawie

MIEJSCOWEGO PLANU
ZAGOSPODAROWANIA PRZESTRZENNEGO
dla części obszaru
w NADARZYNIE w Gminie Nadarzyn
- przy Placu Poniatowskiego

Rysunek Planu
SKALA 1:500

Projektant Planu: NADARZYN Sp. z o.o.
mgr inż. arch. Katarzyna Rukiewicka
mgr inż. arch. Dorota Forczyk
Pobieżny skaner
Dz. U. Wgłoszenia Maczestwo Nr.....
z dnia.....