


# MIEJSCOWY PLAN ZAGOSPODAROWANIA PRZESTRZENNEGO DLA CZĘŚCI WSI WOLICA W GMINIE NADARZYN – OBSZARY NR I, III-IX

ZAŁĄCZNIK NR 1  
DO UCHWAŁY NR XXXII.420.2021  
RADY GMINY NADARZYN  
z dnia 27 stycznia 2021 r.

SKALA 1:1 000  
0 5 10 20 30 40 50 m

## OBSZAR NR I

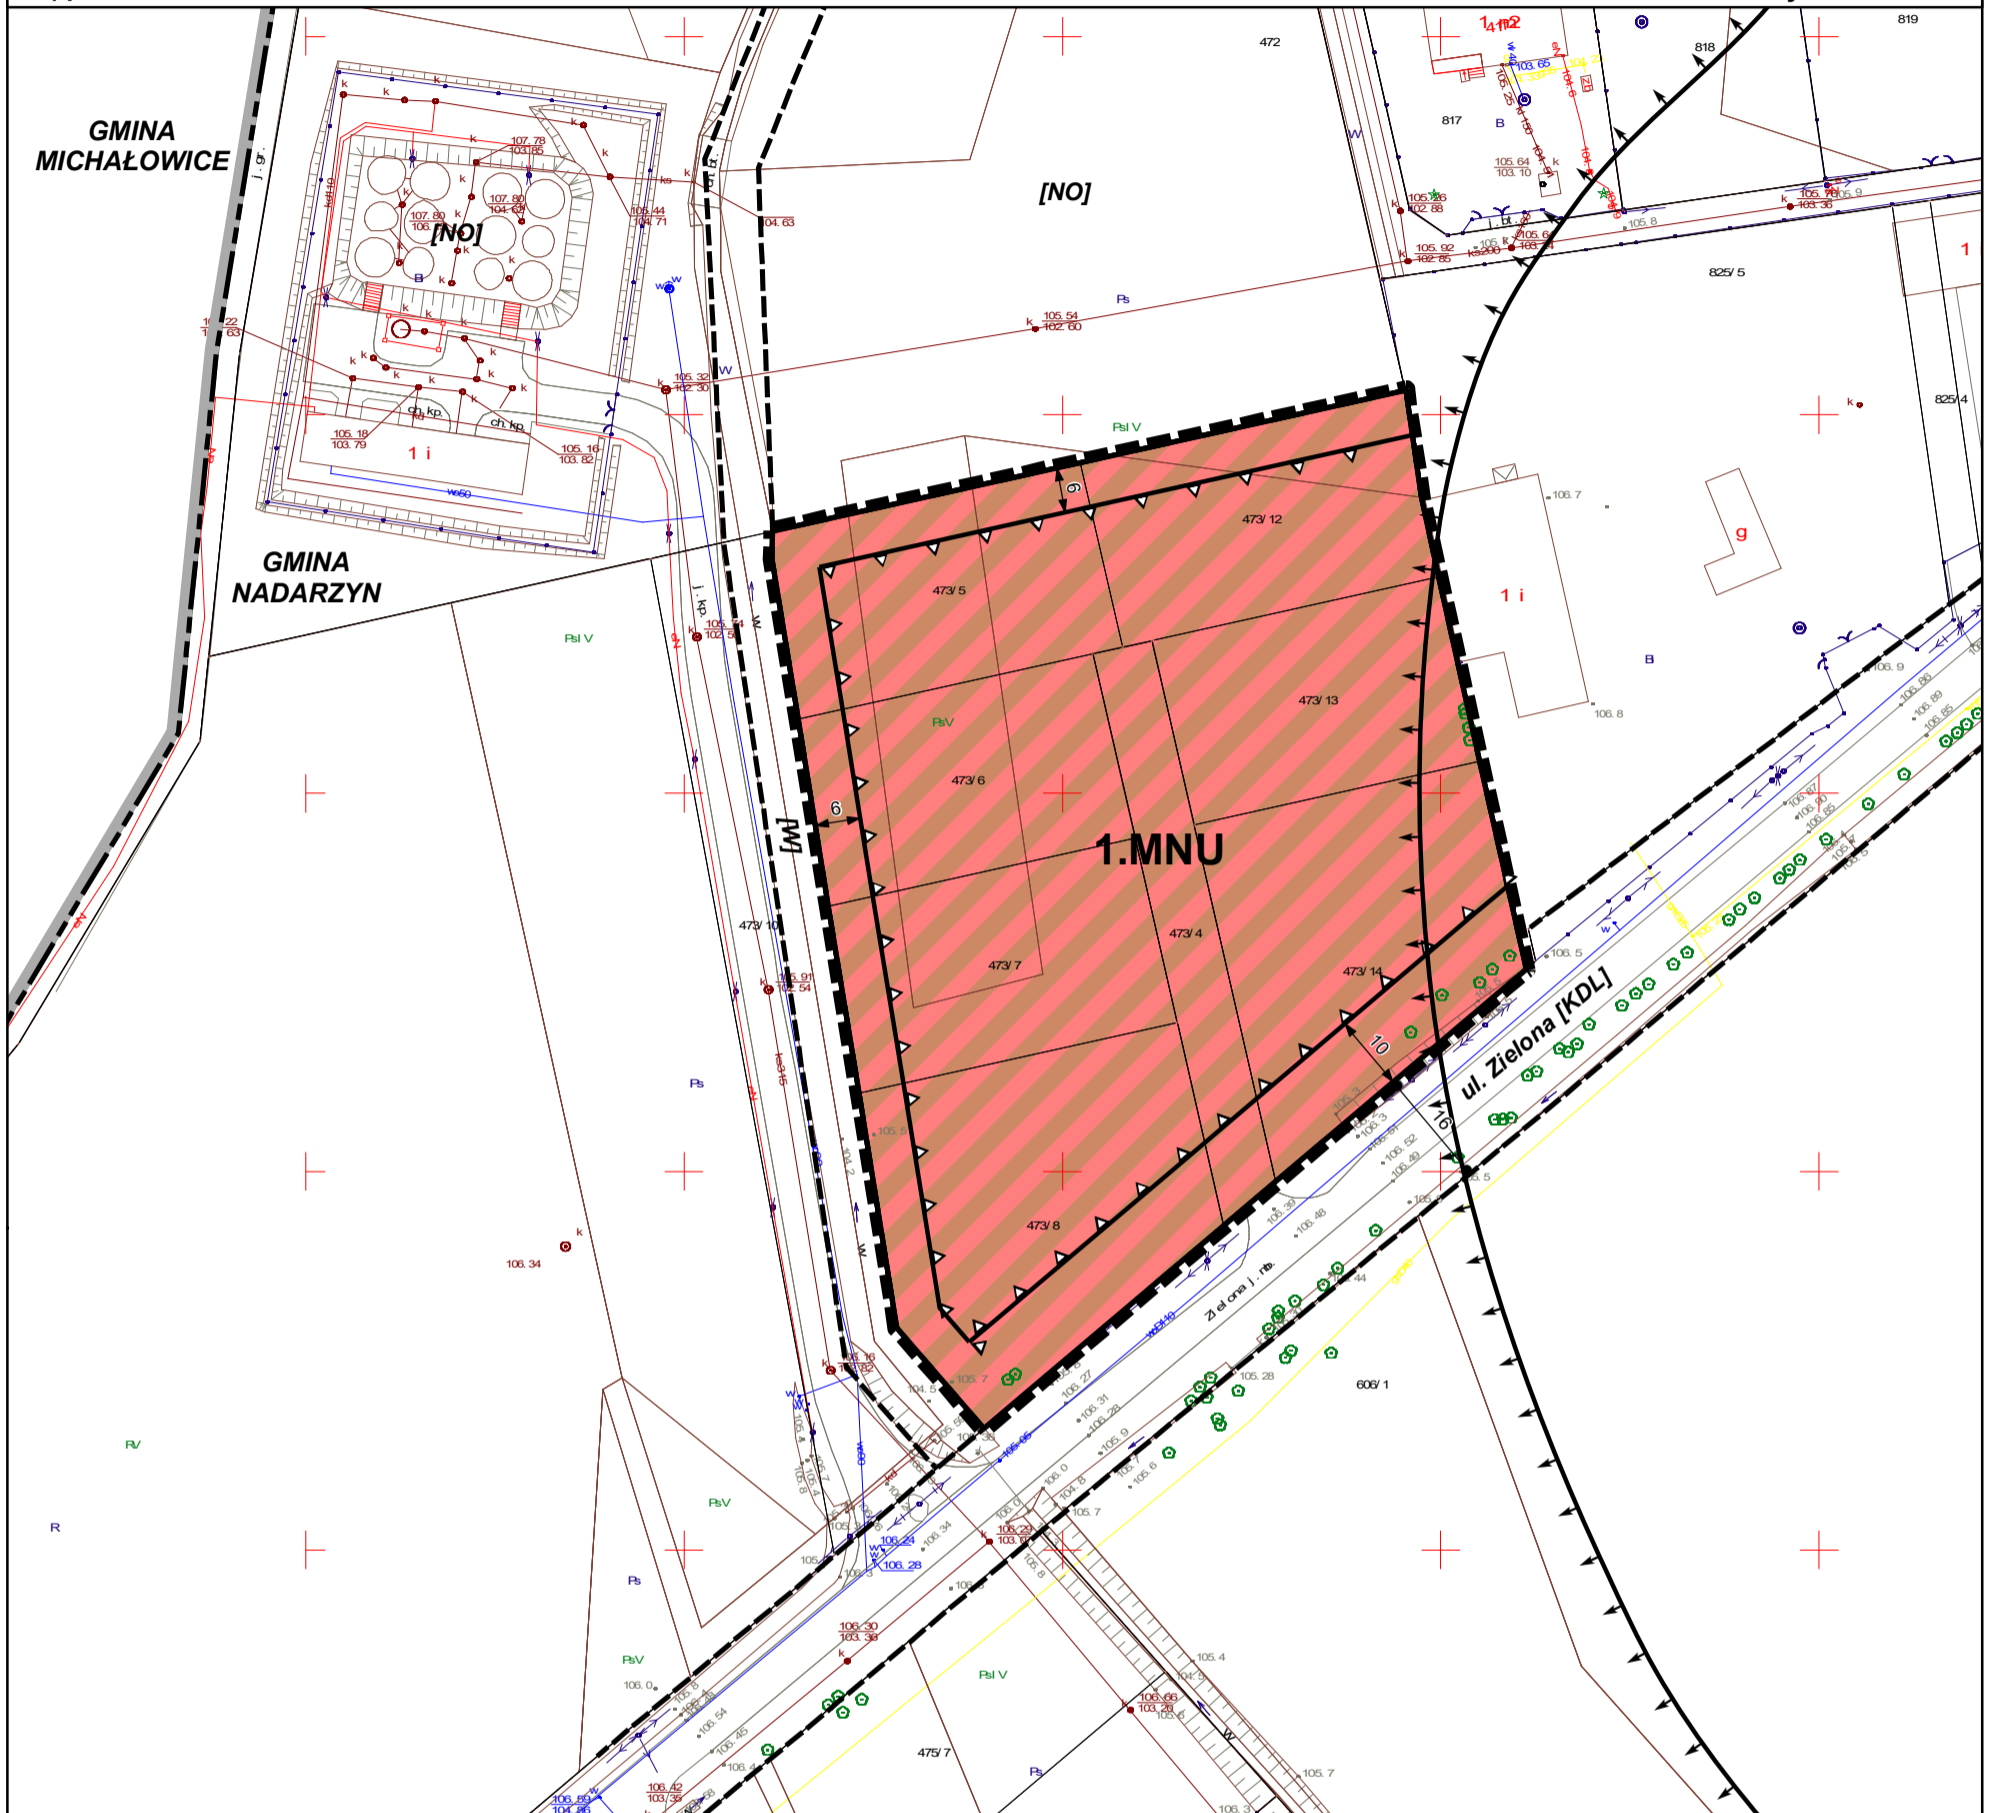

### OZNACZENIA GRAFICZNE BĘDĄCE USTALENIAMI PLANU:

- GRANICA OBSZARU OBJĘTEGO PLANEM
- LINIE ROZGRANICZAJĄCE TERENY O RÓŻNYM PRZEZNACZENIU  
LUB RÓŻNYCH ZASADACH ZAGOSPODAROWANIA
- ▲ NIEPRZEKRACZALNE LINIE ZABUDOWY
- ← 10 → WYMIAROWANIE ODLEGŁOŚCI PODANE W METRACH

- MNU** TEREN ZABUDOWY MIESZKANIOWEJ JEDNORODZINNEJ I USŁUGOWEJ


### OZNACZENIA INFORMACYJNE:

- LINIE ROZGRANICZAJĄCE TERENY POZA OBSZAREM OBJĘTYM PLANEM
- [KDL] TEREN DROGI LOKALNEJ
- [NO] TEREN OCZYSZCZALNI ŚCIEKÓW
- [W] TEREN ROWU
- ↑ GRANICA OBSZARU TRUDNYCH WARUNKÓW GRUNTOWYCH (WYSOKI POZIOM WÓD GRUNTOWYCH)
- 16 • WYMIAROWANIE ODLEGŁOŚCI PODANE W METRACH

### GRANICE OBSZARÓW USTANOWIONE ODRĘBNYMI AKTAMI PRAWNYMI:

- ▭ GRANICA GMINY NADARZYN

WYRYS ZE STUDIUM UWARUNKOWAŃ  
I KIERUNKÓW ZAGOSPODAROWANIA  
PRZESTRZENNEGO GMINY NADARZYN  
(Uchwała Nr XLII/420/14 Rady Gminy Nadarzyn  
z dnia 26 marca 2014 r. i Uchwała Nr XXI.262.2016  
Rady Gminy Nadarzyn z dnia 31 sierpnia 2016 r.)

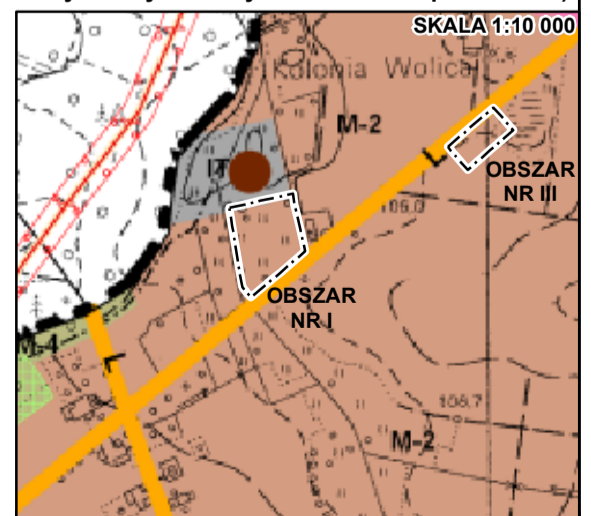

- ▭ GRANICA OBSZARU OBJĘTEGO PLANEM
- ▭ DROGA LOKALNA
- ▭ M-2 TEREN ZABUDOWY MIESZKANIOWEJ  
JEDNORODZINNEJ I USŁUG