
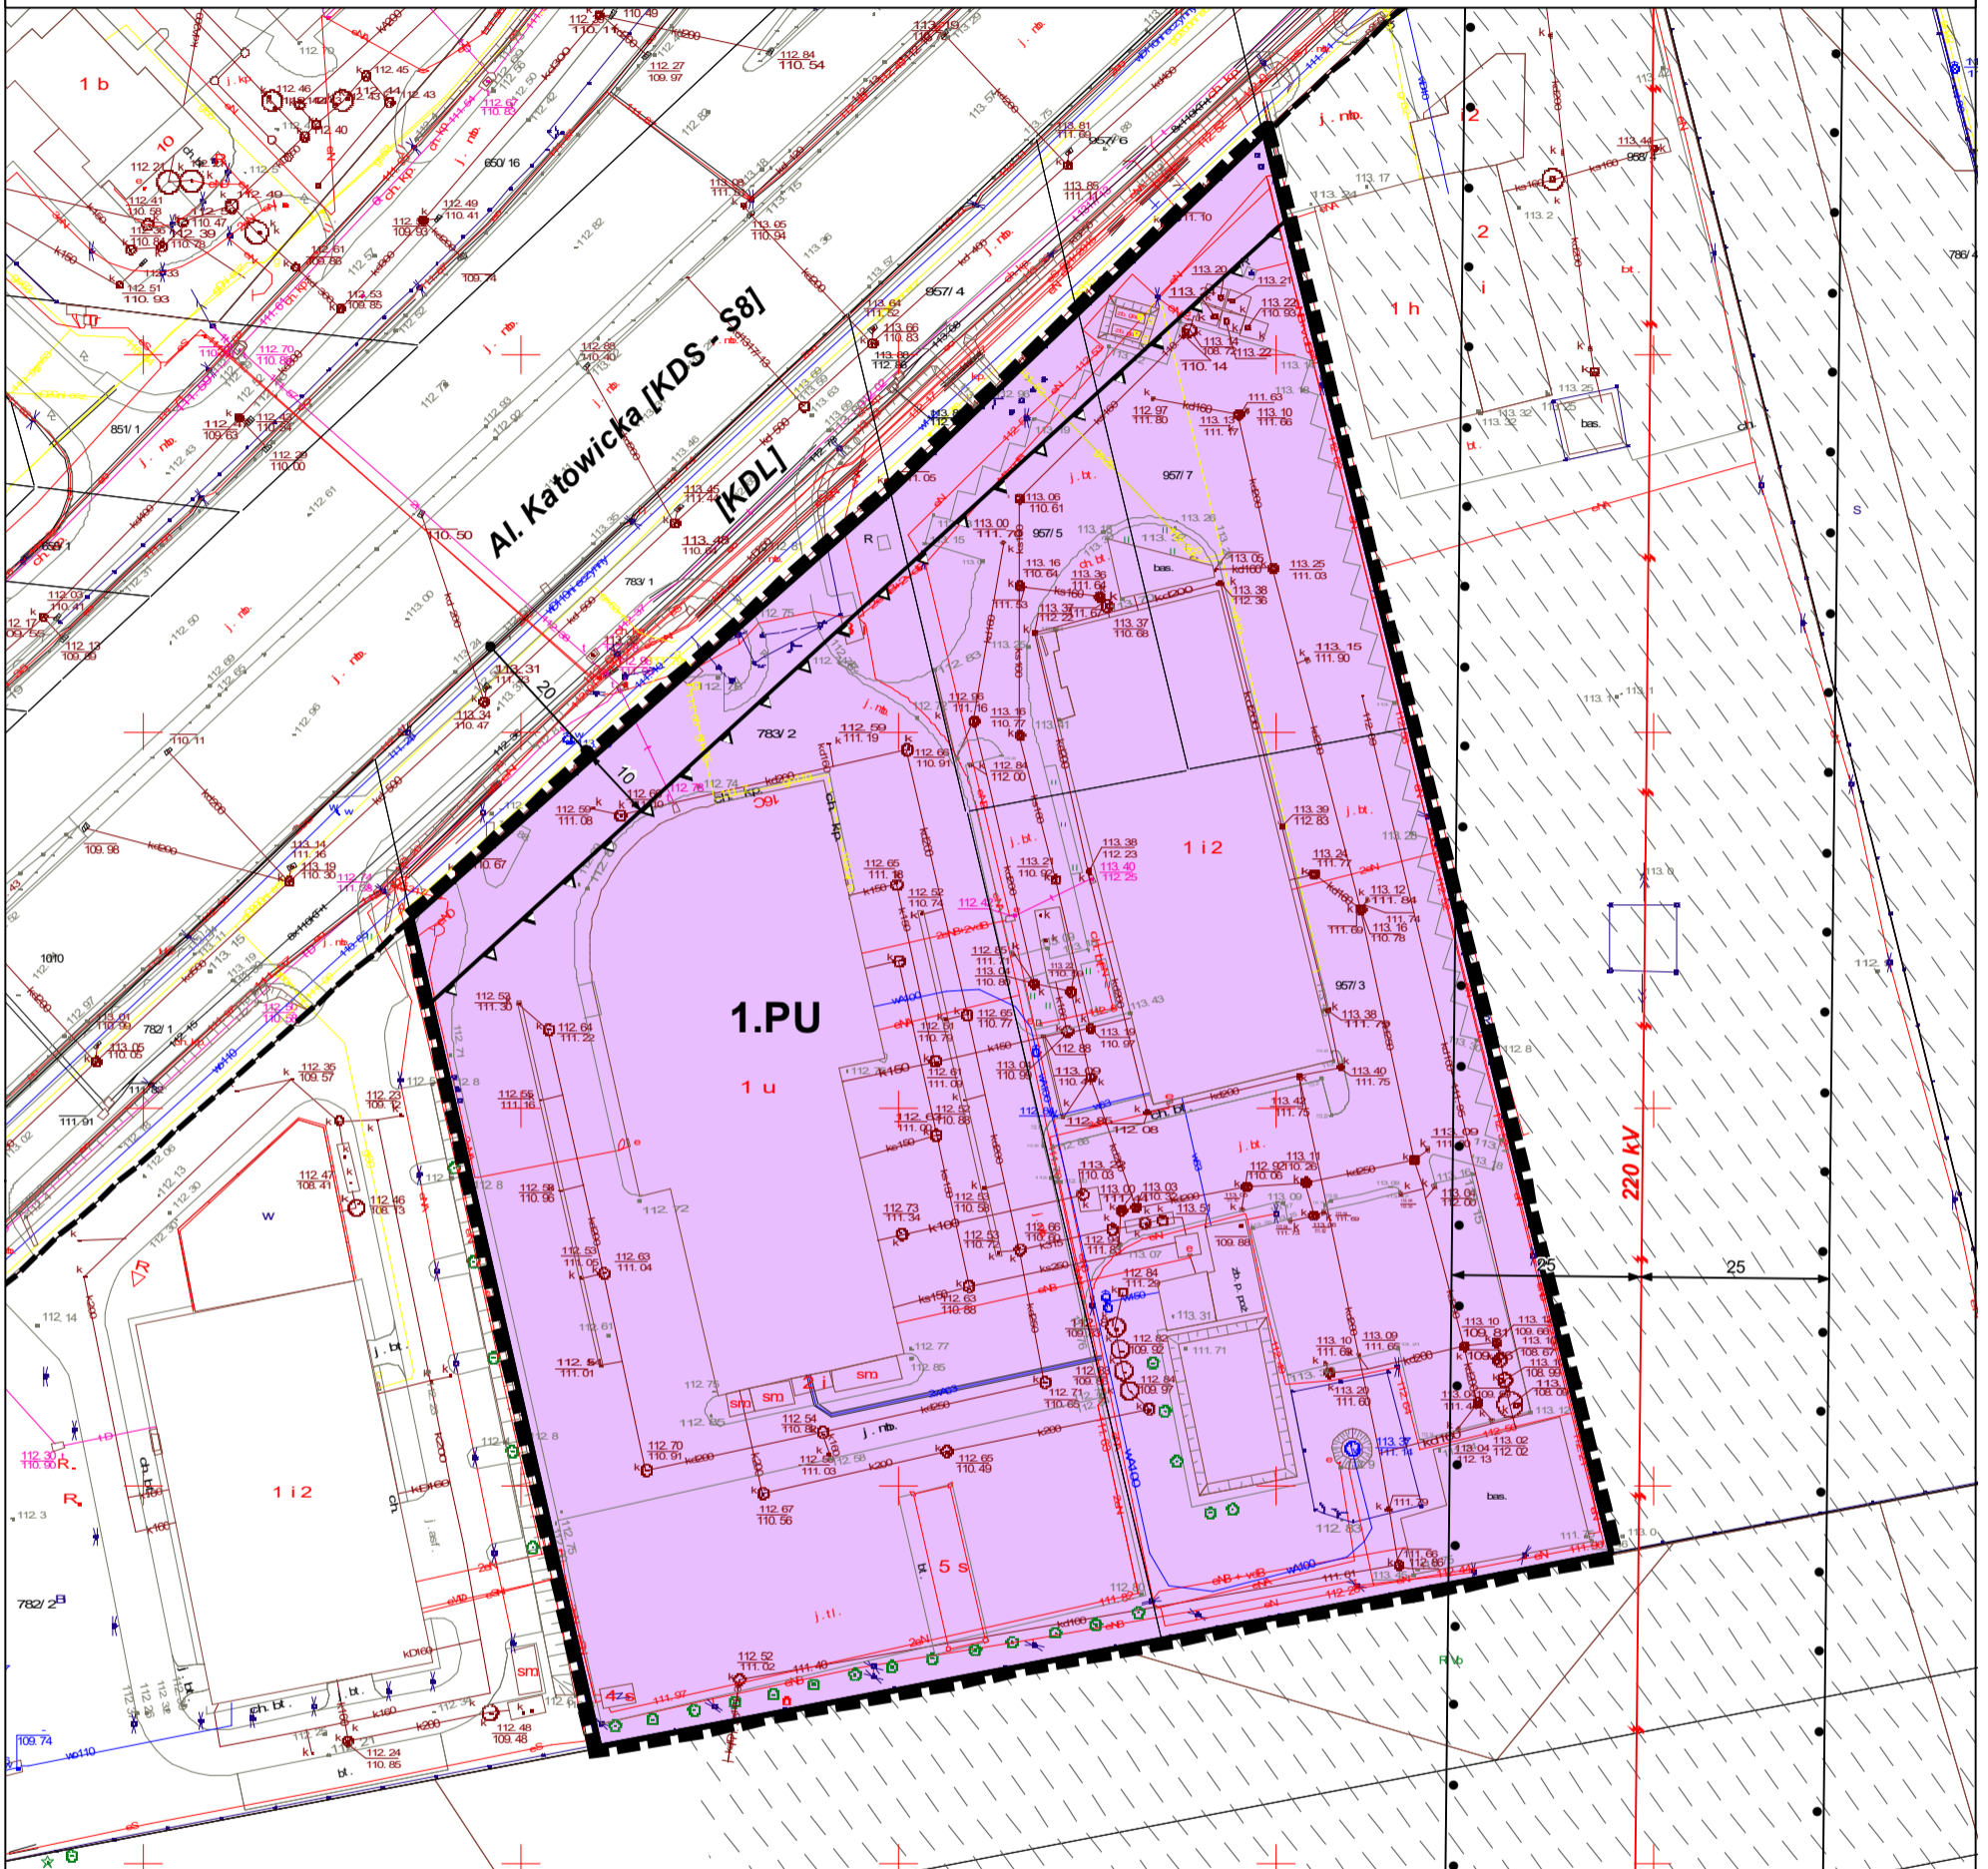


MIEJSCOWY PLAN ZAGOSPODAROWANIA PRZESTRZENNEGO DLA CZĘŚCI WSI WOLICA W GMINIE NADARZYN – OBSZARY NR I, III-IX

ZAŁĄCZNIK NR 6
DO UCHWAŁY NR XXXII.420.2021
RADY GMINY NADARZYN
z dnia 27 stycznia 2021 r.

OBSZAR NR VIII

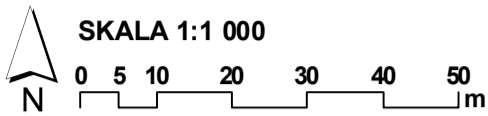

OZNACZENIA GRAFICZNE BĘDĄCE USTALENIAMI PLANU:

- ▬▬▬ GRANICA OBSZARU OBJĘTEGO PLANEM
- LINIE ROZGRANICZAJĄCE TERENY O RÓŻNYM PRZEZNACZENIU
LUB RÓŻNYCH ZASADACH ZAGOSPODAROWANIA
- ▲▲ NIEPRZEKRACZALNE LINIE ZABUDOWY
- GRANICA STREFY UCIAŻLIWOŚCI OD NAWIETRZNEJ LINII ENERGETYCZNEJ WYSOKIEGO NAPIĘCIA 220 kV
- ← 10 → WYMIAROWANIE ODLEGŁOŚCI PODANE W METRACH

PU TEREN OBIEKTÓW PRODUKCYJNYCH, USŁUGOWYCH I MAGAZYNOWYCH

OZNACZENIA INFORMACYJNE:

- ▬▬▬ LINIE ROZGRANICZAJĄCE TERENY POZA OBSZAREM OBJĘTYM PLANEM
- [KDS] TEREN DROGI EKSPRESOWEJ
- [KDL] TEREN DROGI LOKALNEJ
- ⚡ 220 kV NAWIETRZNA LINIA ELEKTROENERGETYCZNA WYSOKIEGO NAPIĘCIA 220 kV
- 20 ● WYMIAROWANIE ODLEGŁOŚCI PODANE W METRACH
- /// OBSZAR ZDRENOWANY

WYRYS ZE STUDYUM UWARUNKOWAŃ
I KIERUNKÓW ZAGOSPODAROWANIA
PRZESTRZENNEGO GMINY NADARZYN
(Uchwała Nr XLII/420/14 Rady Gminy Nadarzyn
z dnia 26 marca 2014 r. i Uchwała Nr XXI.262.2016
Rady Gminy Nadarzyn z dnia 31 sierpnia 2016 r.)

