






 




PLAN AGLOMERACJI NADARZYN


Załącznik nr 2
do Uchwały XXXII.434.2021
Rady Gminy Nadarzyn
z dnia 27 stycznia 2021 r.
w sprawie wyznaczenia obszaru
i granic aglomeracji gminy.

skala 1:10000

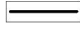

LEGENDA

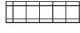-  GRANICE PLANOWANEGO OBSZARU WSPÓŁTWORZĄCEGO AGLOMERACJĘ
-  GRANICE ADMINISTRACYJNE GMINY
-  GRANICE ADMINISTRACYJNE OBREBÓW
-  OCZYSZCZALNIE ŚCIEKÓW
-  WARSZAWASKI OBSZAR CHRONIONEGO KRAJOBRAZU - STREFA ZWYKŁA
-  WARSZAWASKI OBSZAR CHRONIONEGO KRAJOBRAZU - STREFA OCHRONY URBANISTYCZNEJ
-  WARSZAWASKI OBSZAR CHRONIONEGO KRAJOBRAZU - STREFA SZCZEGÓLNEJ OCHRONY EKOLOGICZNEJ

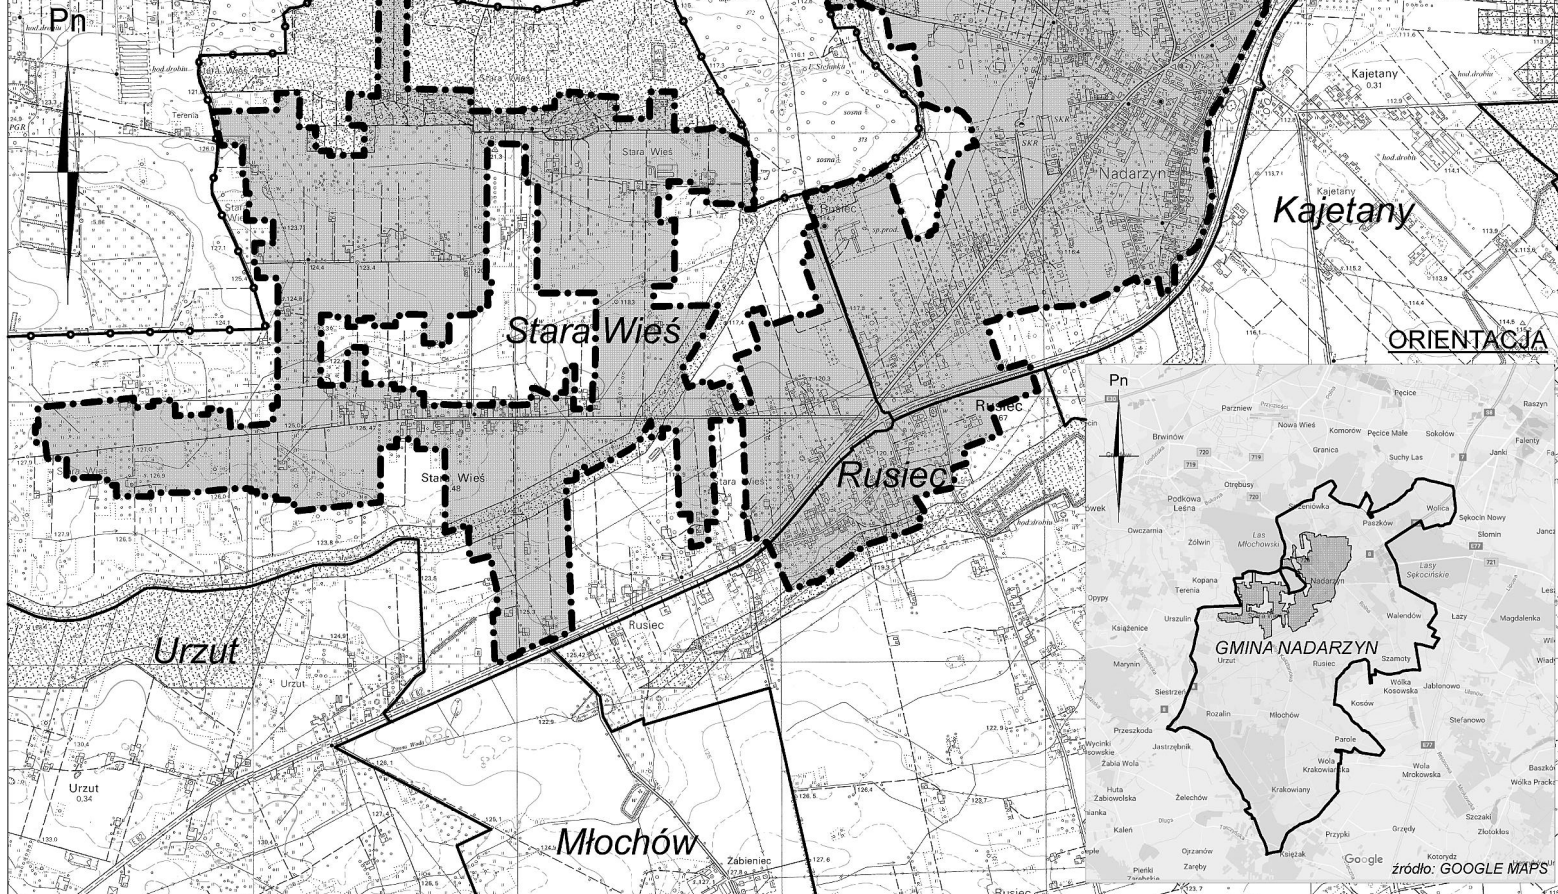

ORIENTACJA

