


Projekt Uchwały Nr .....  
Rady Gminy Nadarzyn z dnia .....  
w sprawie przystąpienia do sporządzenia  
miejscowego planu zagospodarowania przestrzennego  
dla Obszarów Nr I-IX we wsi Rusiec  
i dla Obszaru Nr X we wsi Młochów w Gminie Nadarzyn

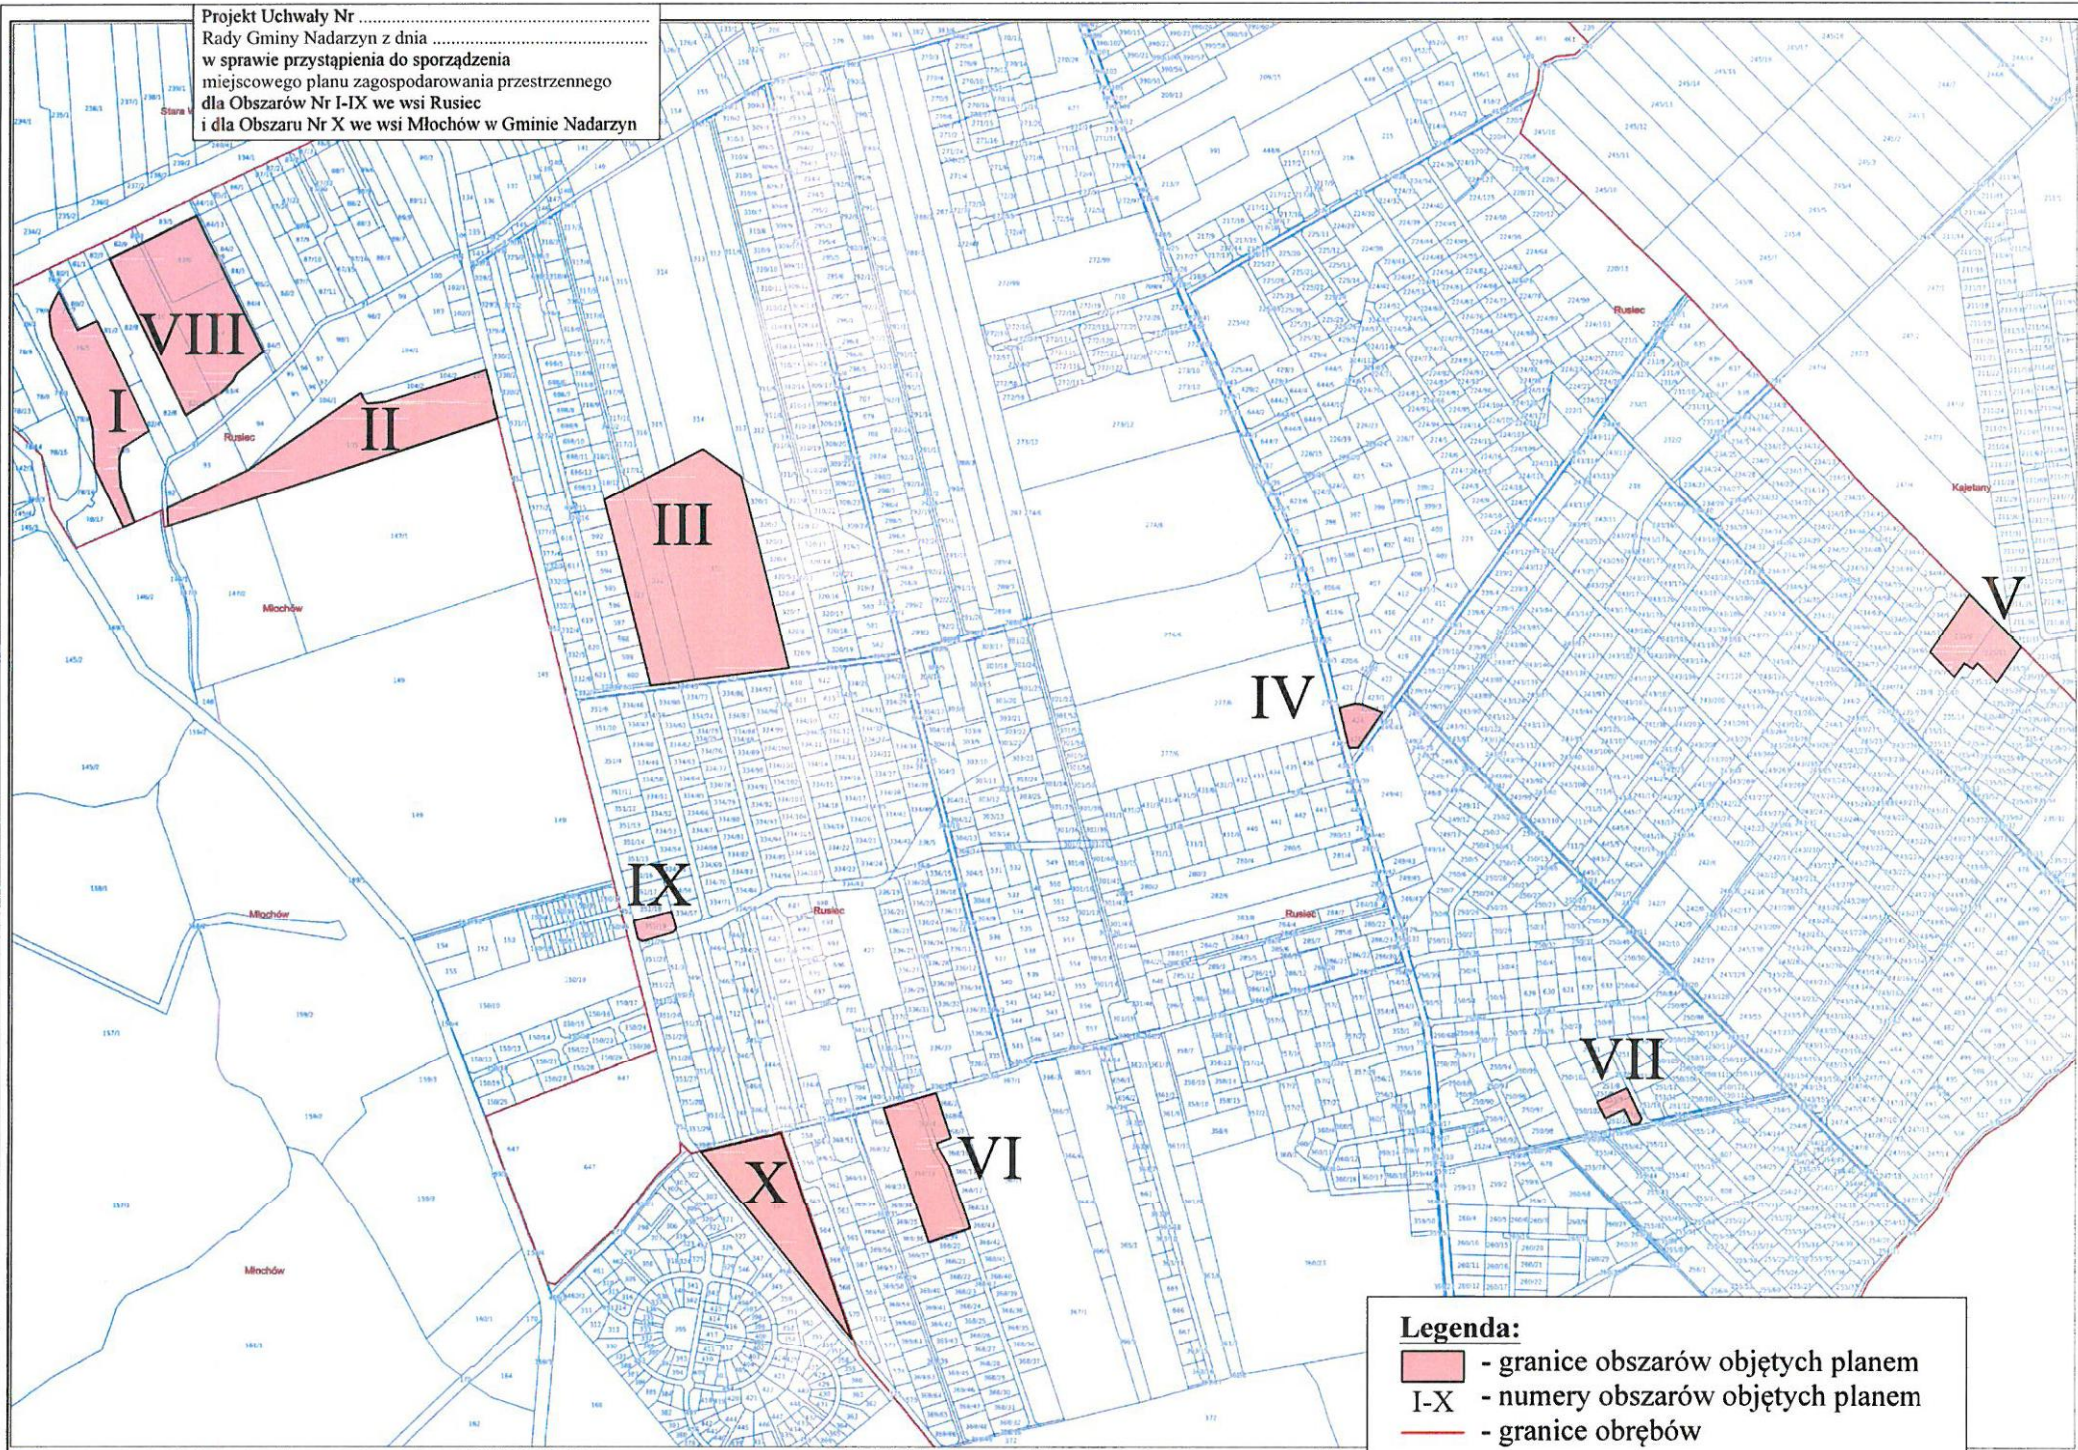

**Legenda:**  
- granice obszarów objętych planem  
I-X - numery obszarów objętych planem  
- granice obrębów