


Załącznik do Uchwały Nr .....  
w sprawie przystąpienia do sporządzenia  
miejscowego planu zagospodarowania przestrzennego  
dla Obszarów Nr I i II we wsi Urzut w Gminie Nadarzyn

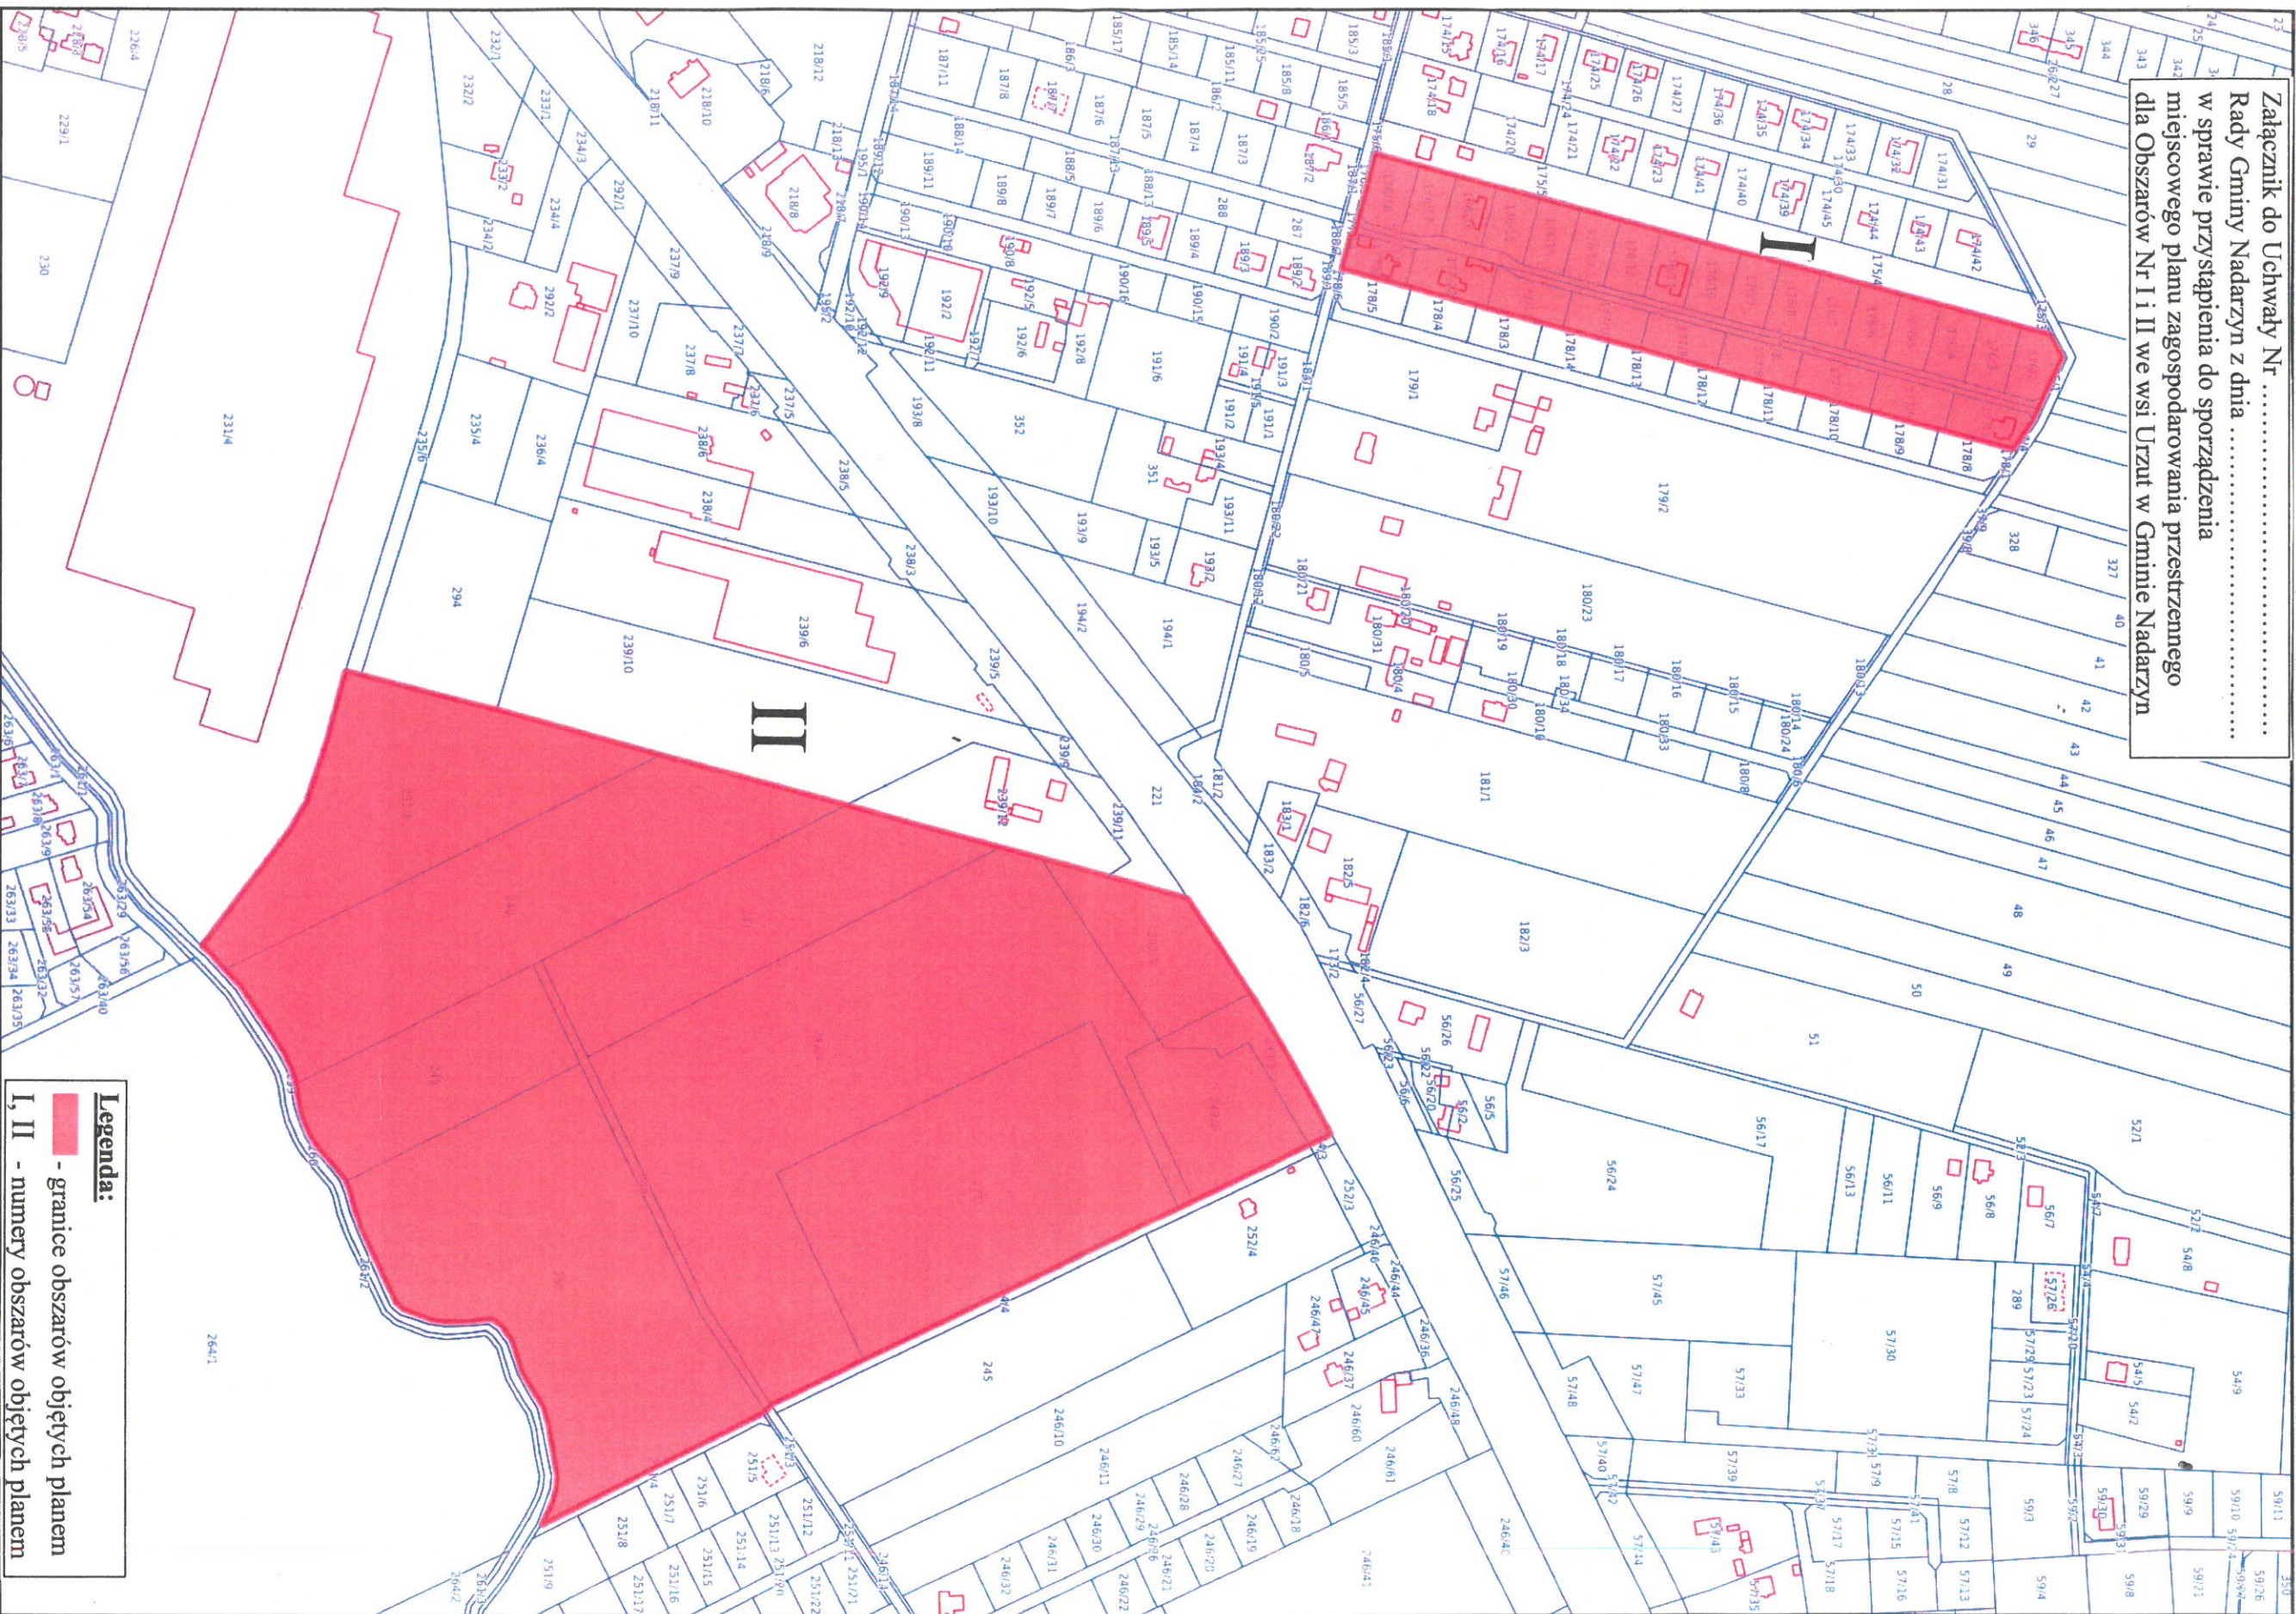

**Legenda:**  
■ - granice obszarów objętych planem  
I, II - numery obszarów objętych planem