
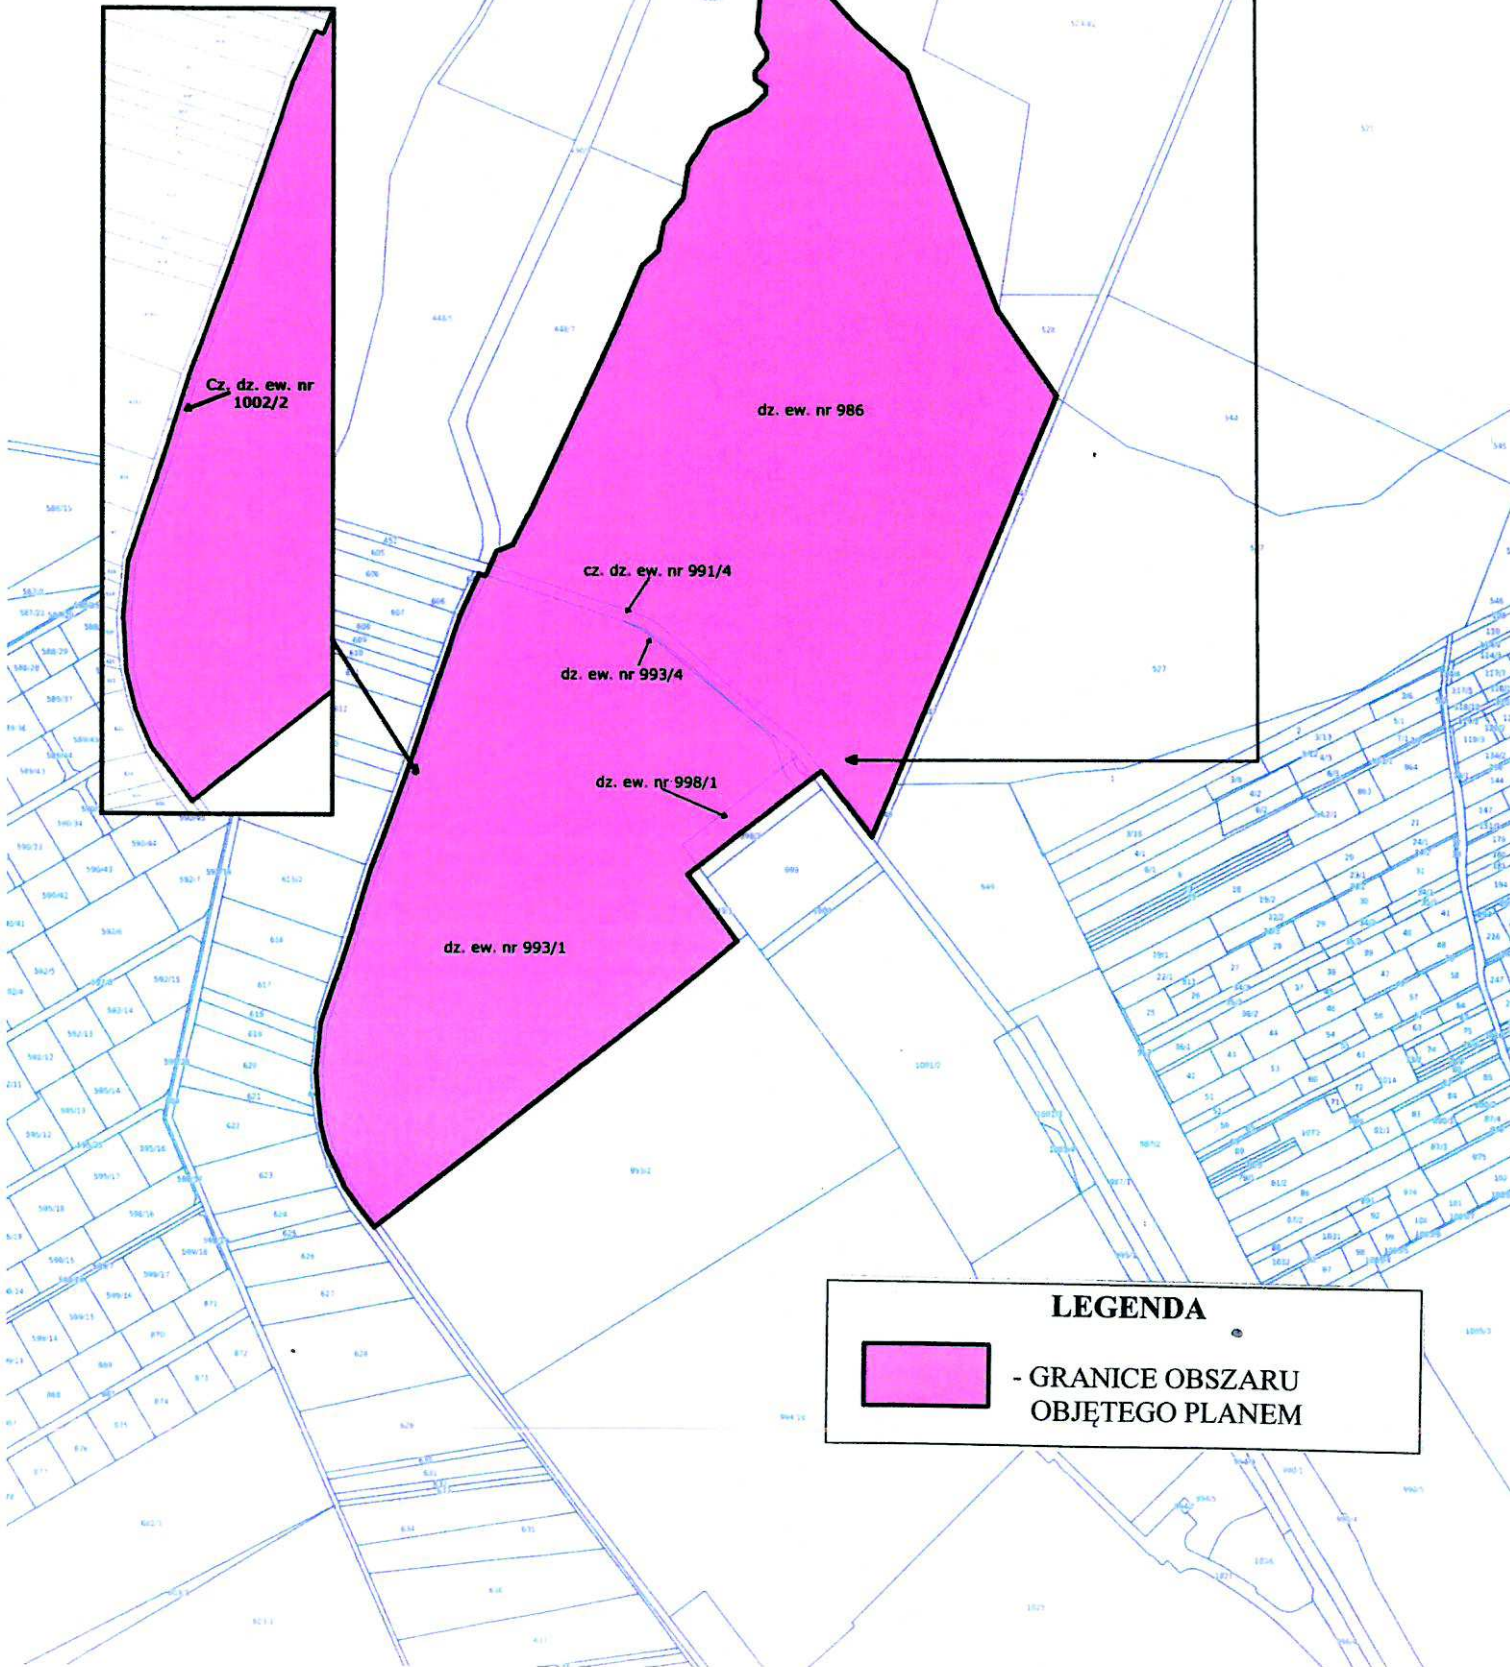



Załącznik do Uchwały Nr
Rady Gminy Nadarzyn z dnia
w sprawie przystąpienia do sporządzenia
miejscowego planu zagospodarowania przestrzennego
dla części wsi Wolica w Gminie Nadarzyn

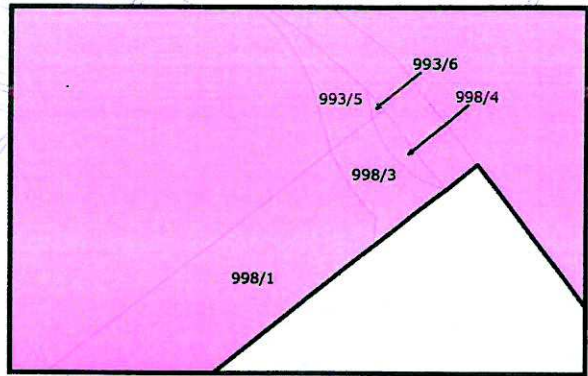

LEGENDA

 - GRANICE OBSZARU
OBJĘTEGO PLANEM