
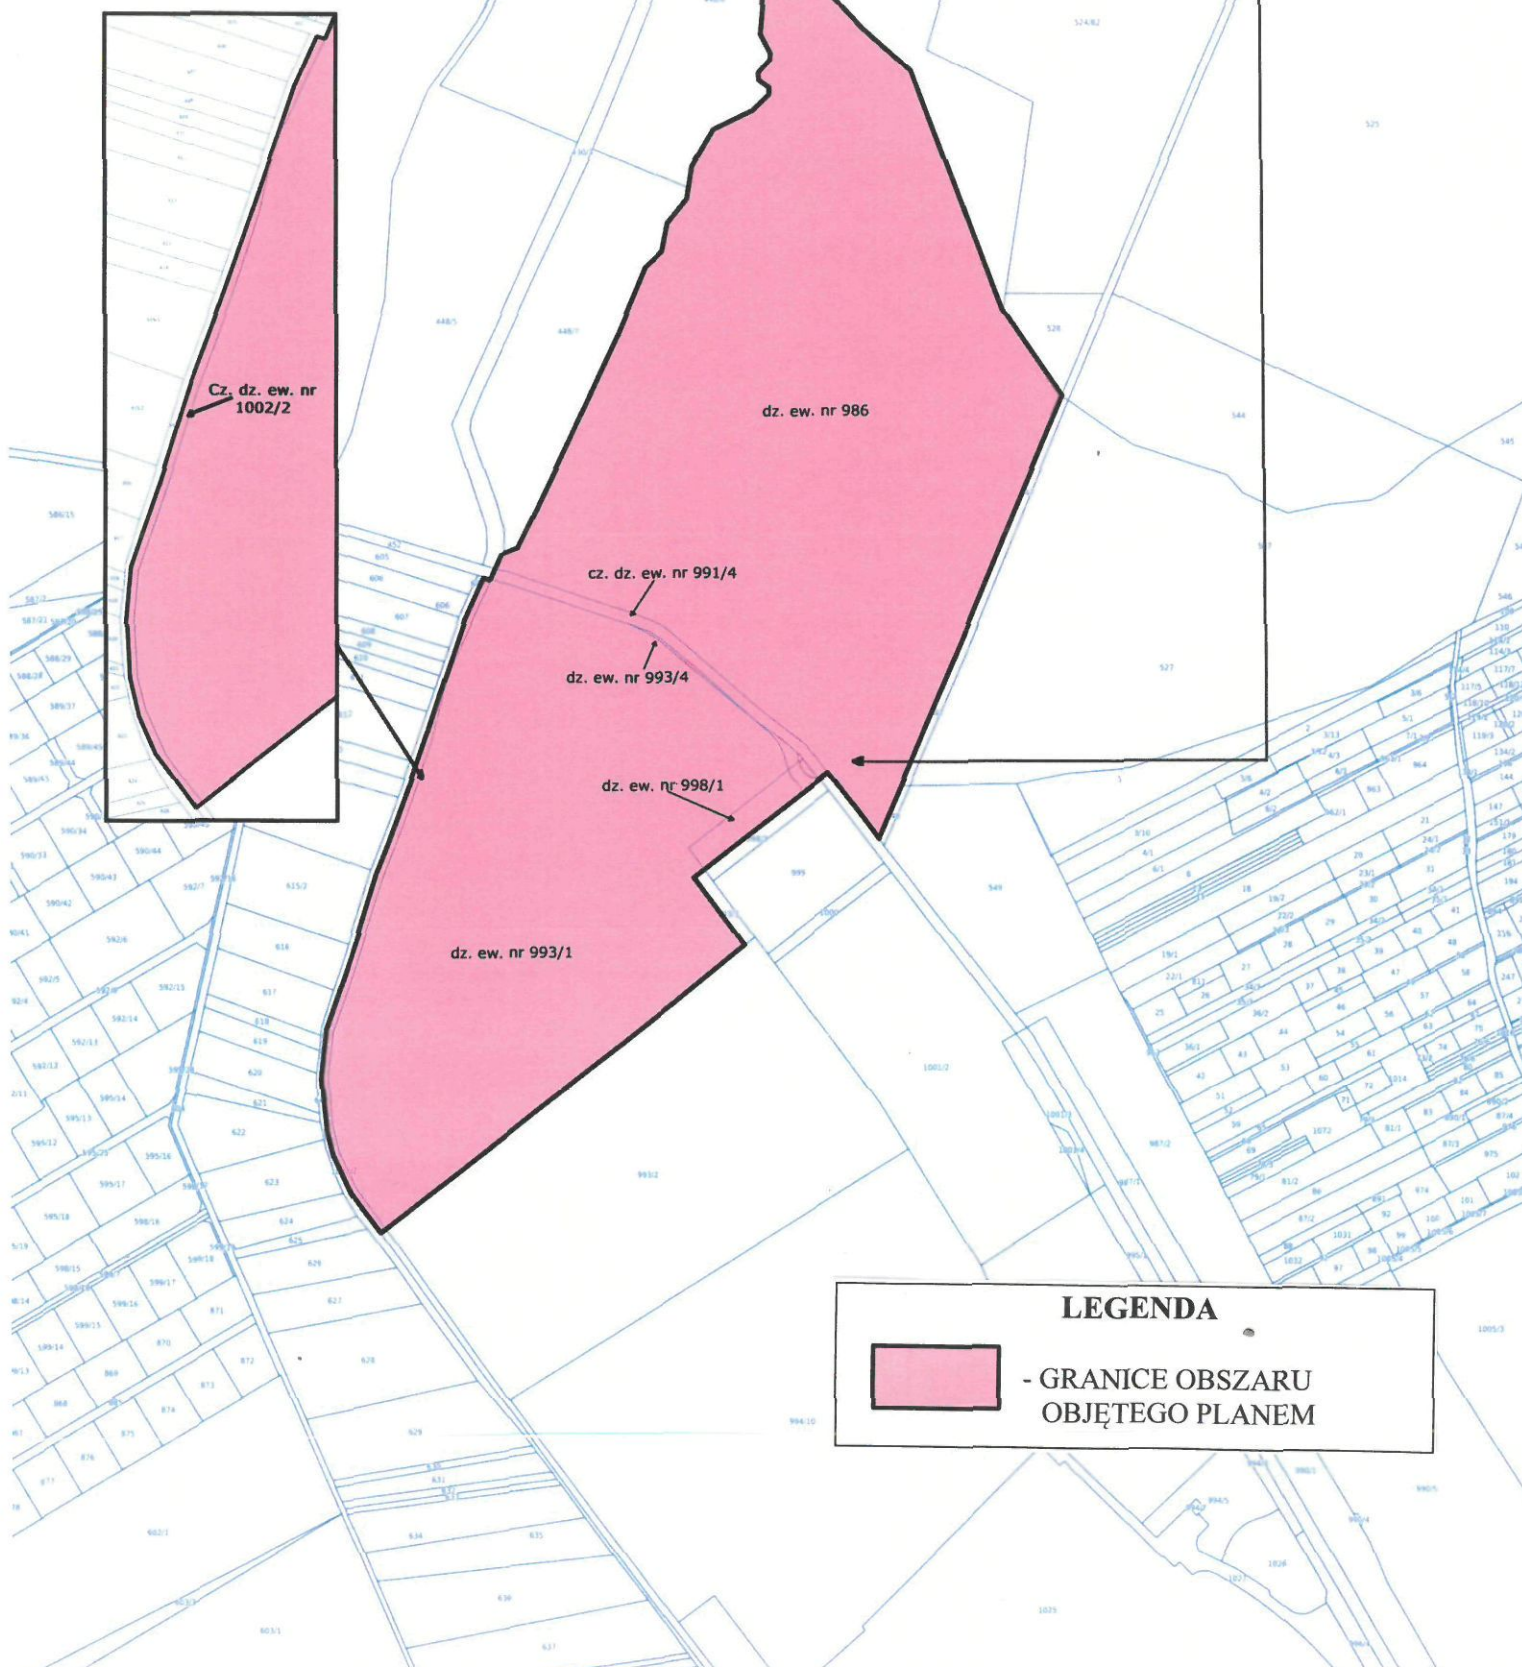


Załącznik do Uchwały Nr LXIII.812.2022
Rady Gminy Nadarzyn z dnia 30 listopada 2022r.
w sprawie przystąpienia do sporządzenia
miejscowego planu zagospodarowania przestrzennego
dla części wsi Wolica w Gminie Nadarzyn

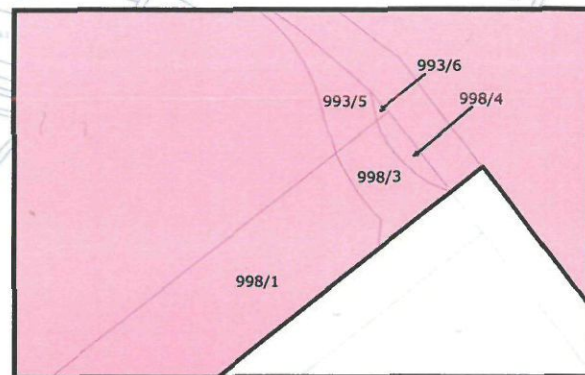

LEGENDA

- GRANICE OBSZARU
OBJĘTEGO PLANEM