


Załącznik Nr 1 do Uchwały Nr LXVIII.894.2023
Rady Gminy Nadarzyn z dnia 27.03.2023 r.
w sprawie przystąpienia do sporządzenia
miejscowego planu zagospodarowania przestrzennego
dla Obszarów Nr I-IV położonych we wsi Szamoty
w Gminie Nadarzyn

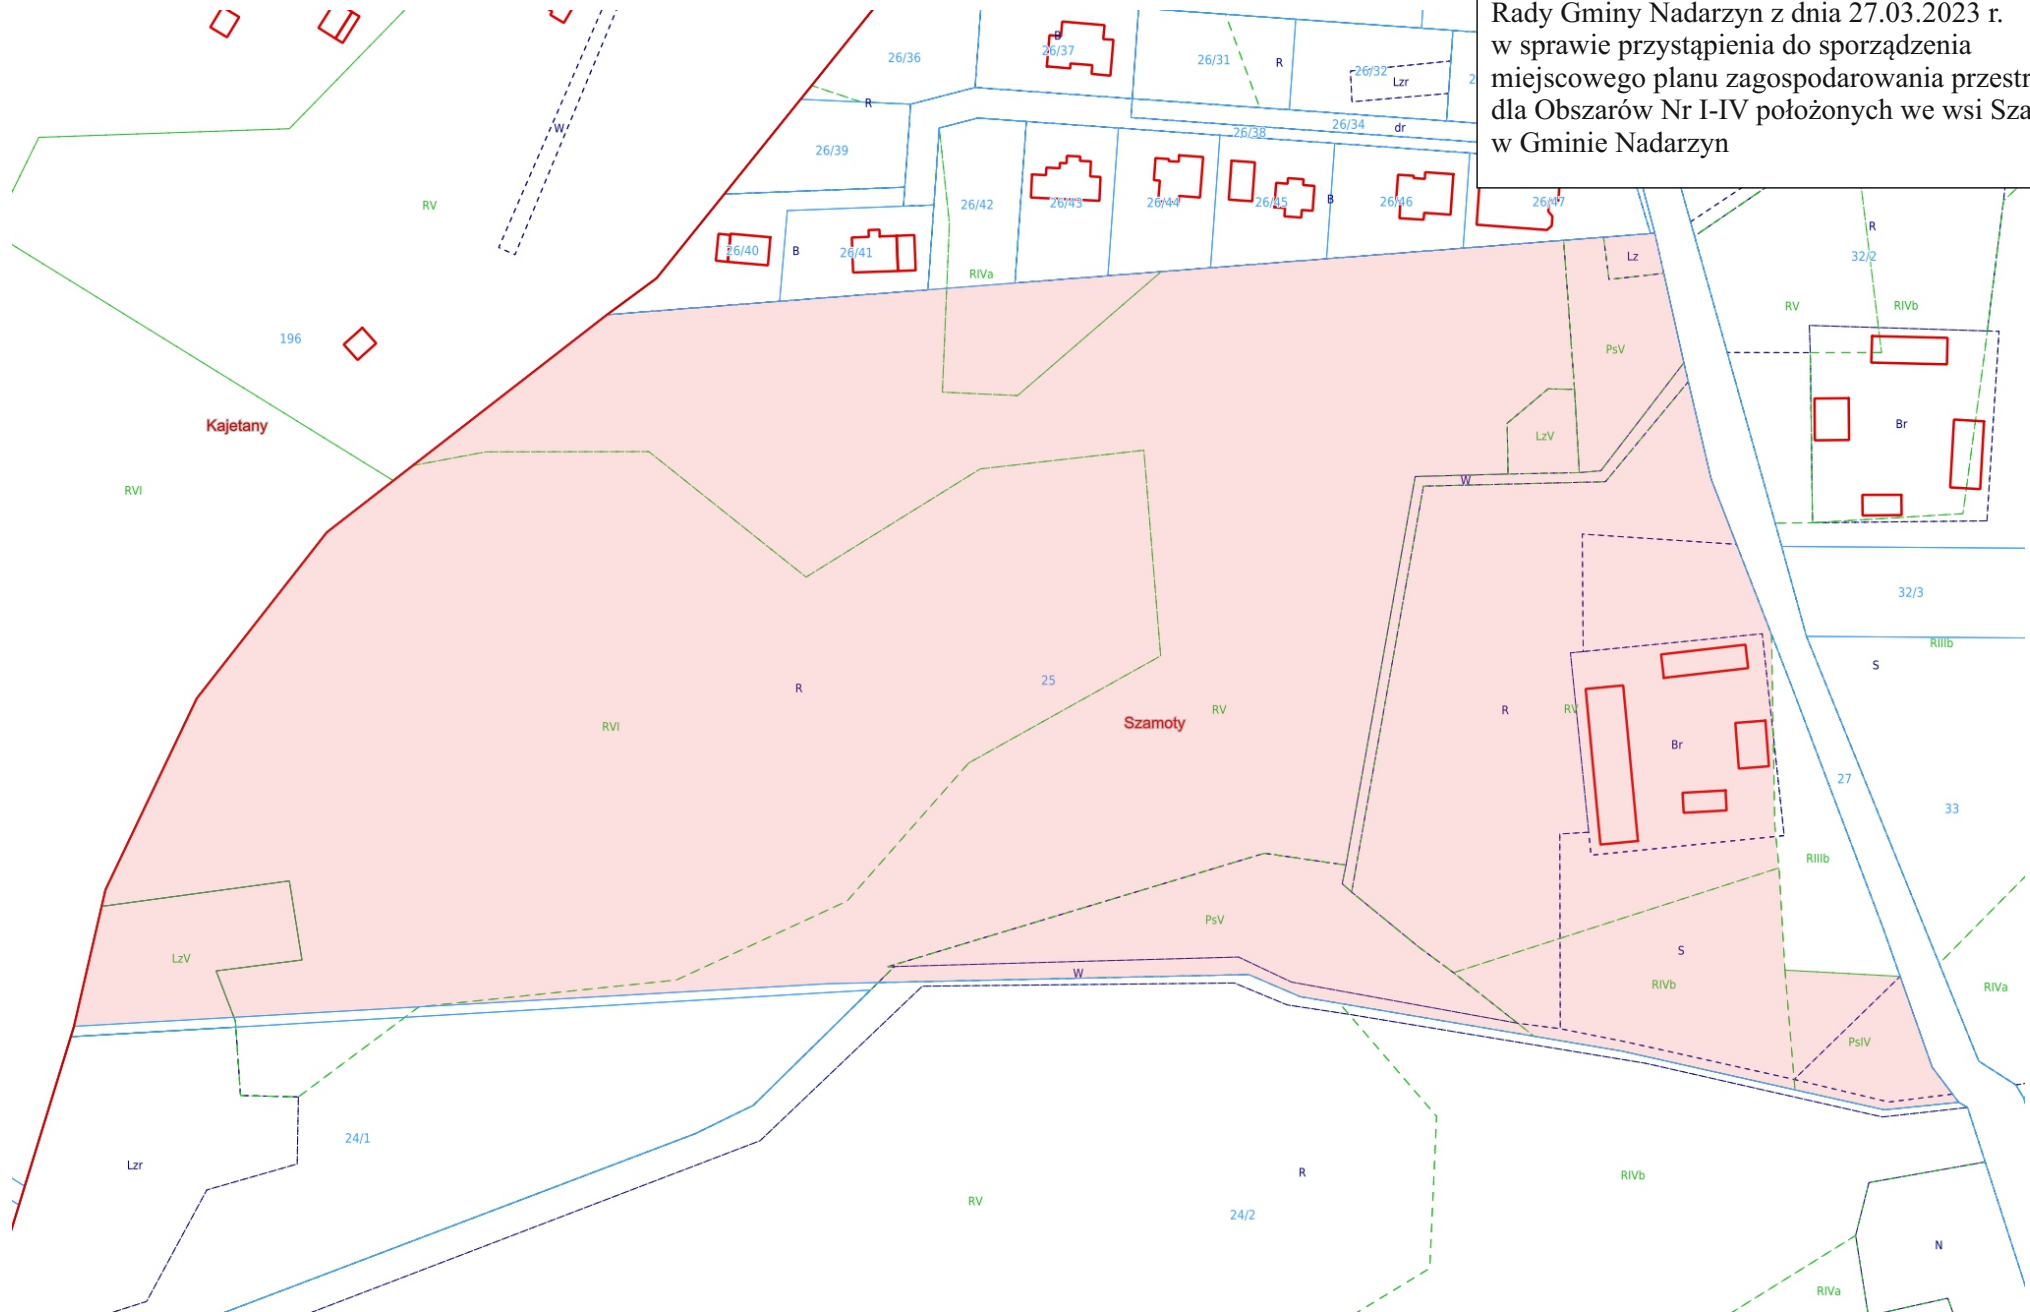

Legenda:

 - obszar Nr I objęty planem