


Załącznik Nr 4 do Uchwały Nr LXVIII.894.2023  
Rady Gminy Nadarzyn z dnia 27.03.2023 r.  
w sprawie przystąpienia do sporządzenia  
miejscowego planu zagospodarowania przestrzennego  
dla Obszarów Nr I-IV położonych we wsi Szamoty  
w Gminie Nadarzyn

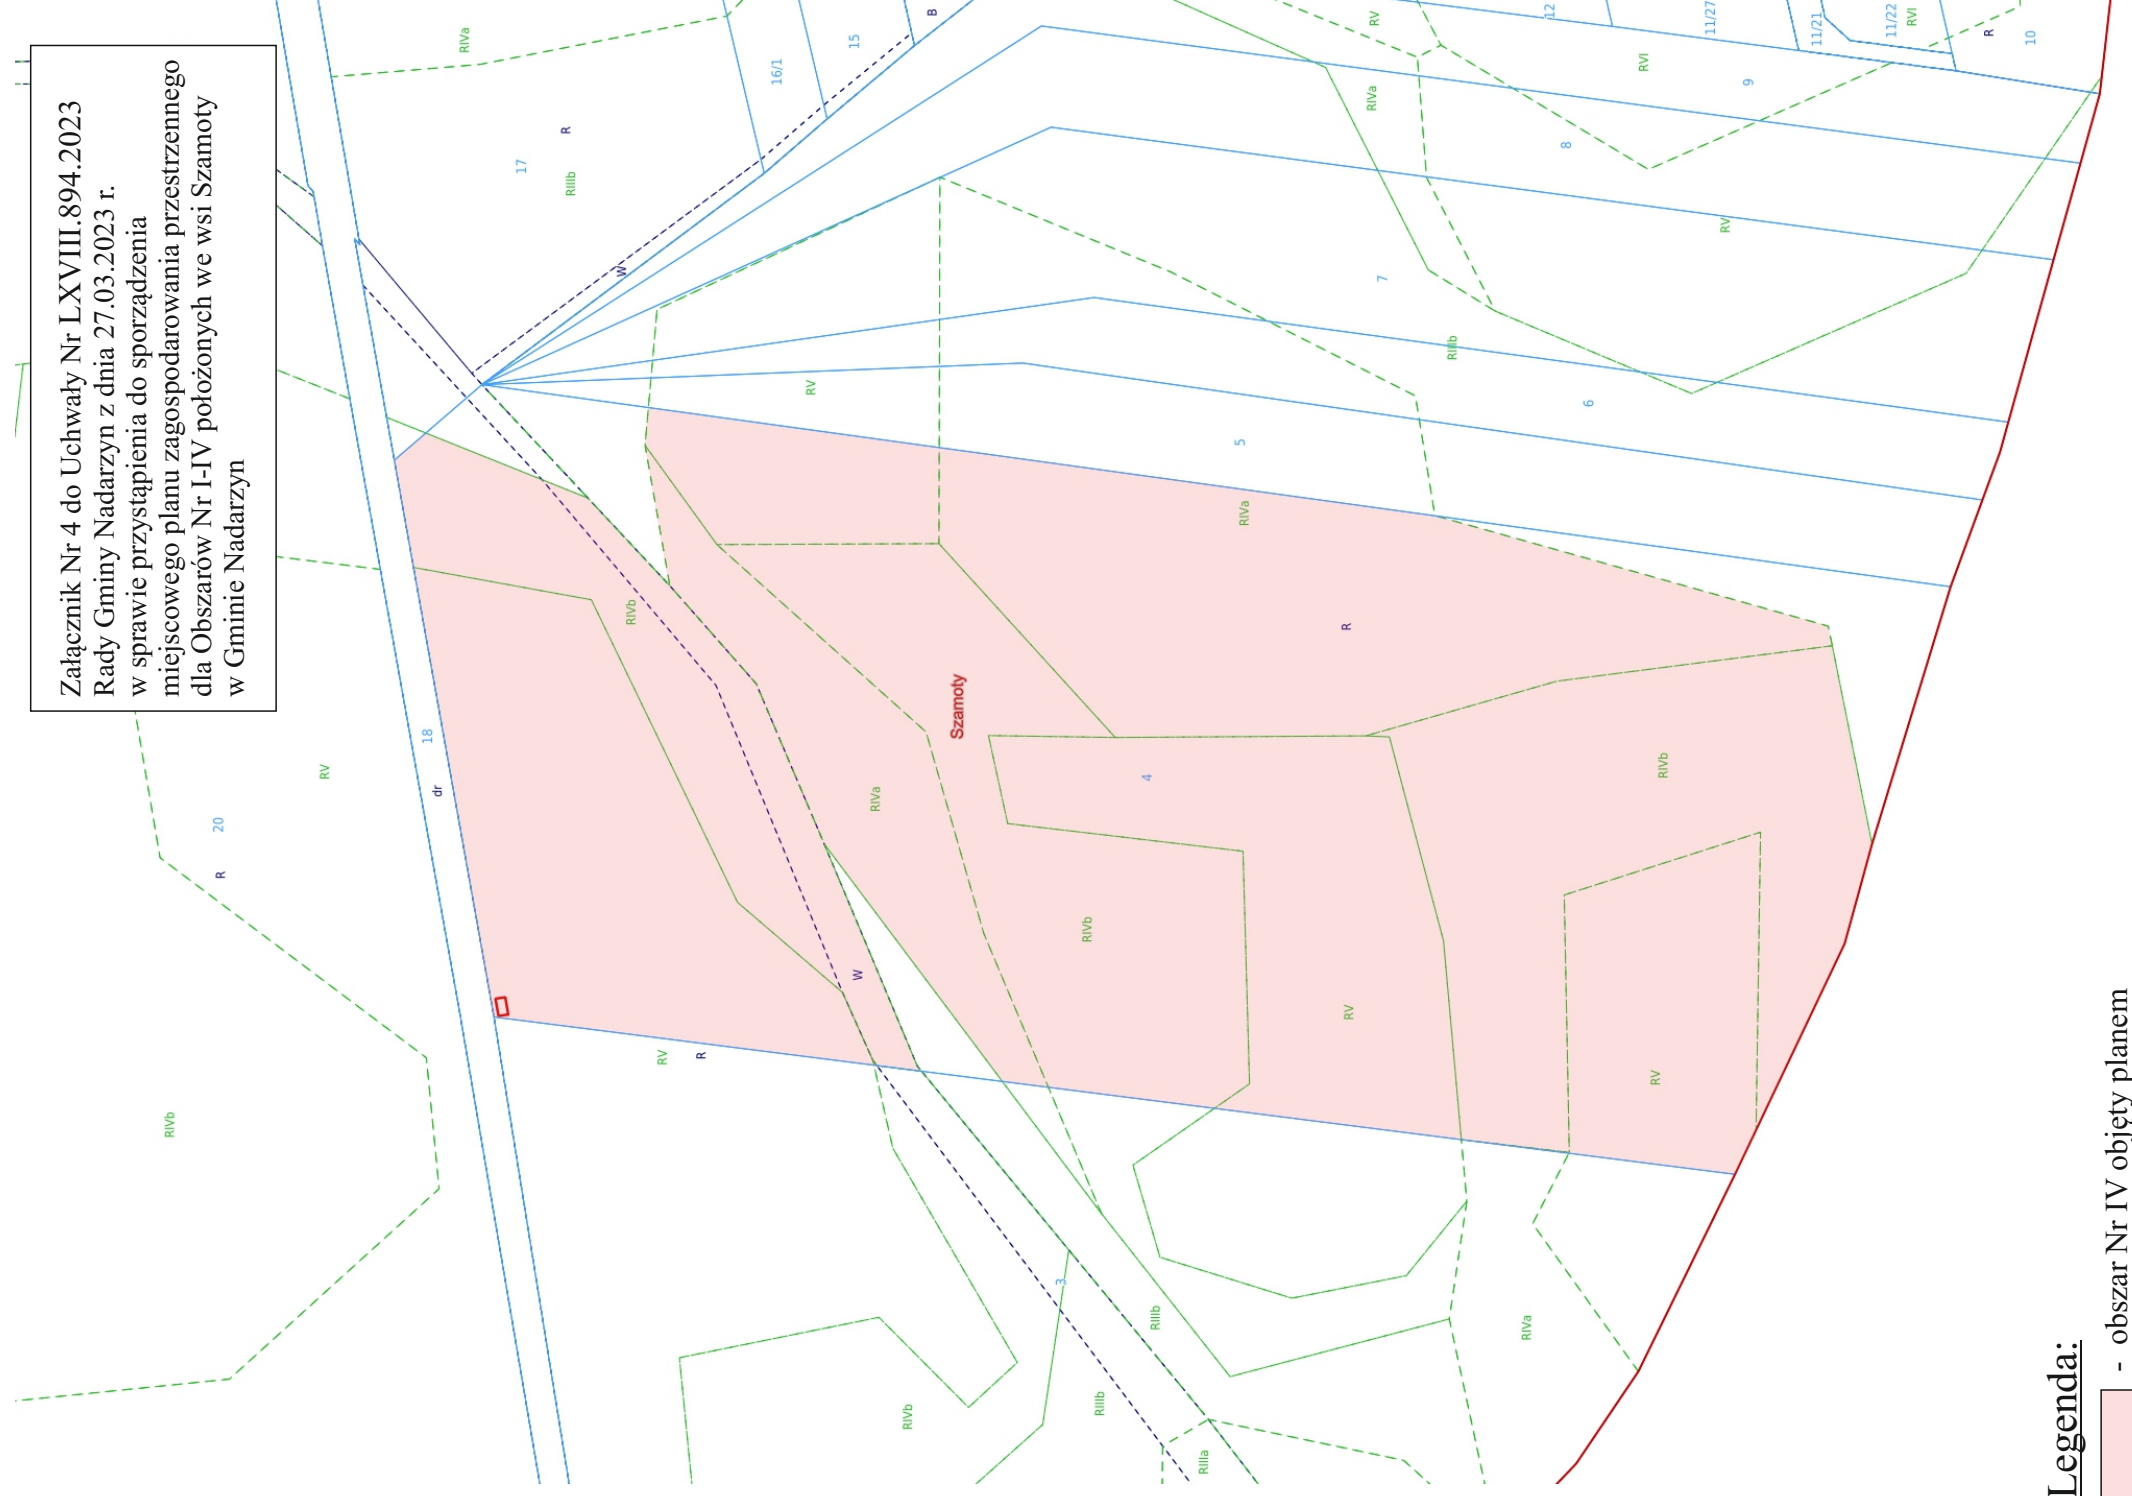

### Legenda:

 - obszar Nr IV objęty planem