



MIEJSCOWY PLAN ZAGOSPODAROWANIA PRZESTRZENNEGO DLA CZĘŚCI WSI WOLICA W GMINIE NADARZYN – OBSZAR NR II

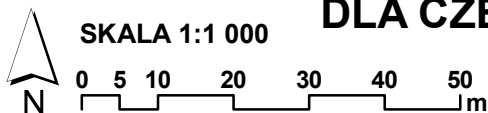

Rysunek planu został sporządzony na urzędowej kopii mapy zasadniczej w postaci elektronicznej, w układzie współrzędnych PL-2000, potwierdzonej za zgodność z oryginałem przechowywanej w Państwowym Ośrodku Dokumentacji Geodezyjnej i Kartograficznej Licencja nr WGN.6642.3977.2022_1421_P Mapa została udostępniona w dniu 2022-09-27

ZAŁĄCZNIK NR 1
DO UCHWAŁY NR.....
RADY GMINY NADARZYN
z dnia r.

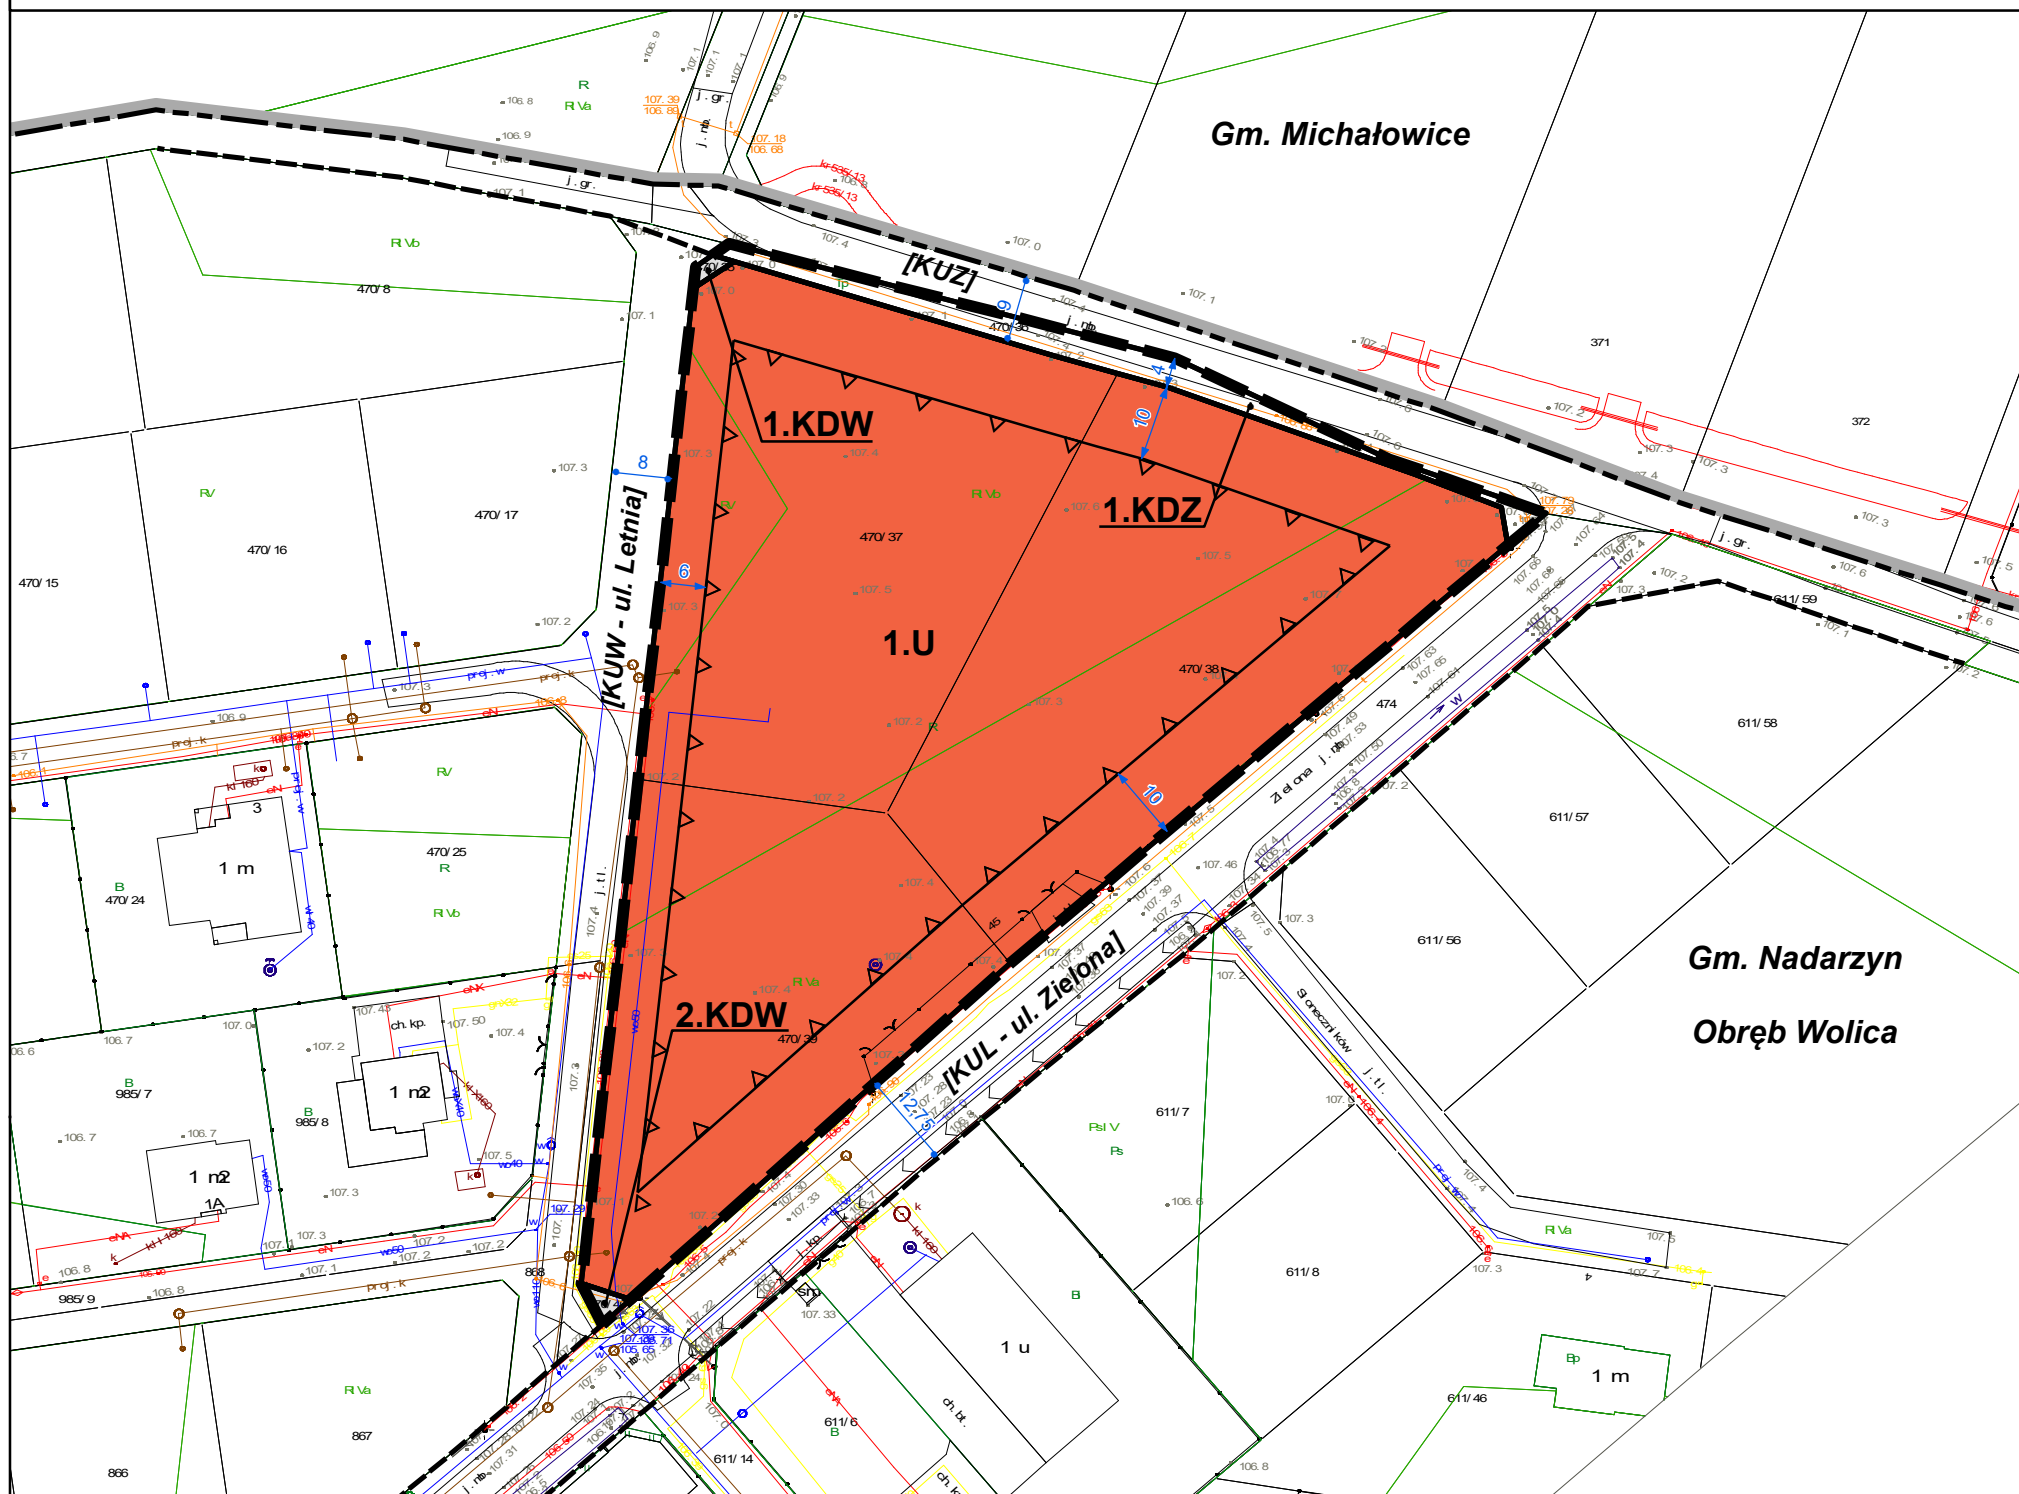

OZNACZENIA GRAFICZNE BĘDĄCE USTALENIAMI PLANU:

- GRANICA OBSZARU OBJĘTEGO PLANEM
- LINIE ROZGRANICZAJĄCE TERENY O RÓŻNYM PRZEZNACZENIU
LUB RÓŻNYCH ZASADACH ZAGOSPODAROWANIA
- NIEPRZEKRACZALNE LINIE ZABUDOWY

WYMIAROWANIE ODLEGŁOŚCI PODANE W METRACH

PRZEZNACZENIE TERENÓW:

- TEREN ZABUDOWY USŁUGOWEJ
- TEREN DROGI PUBLICZNEJ KLASY ZBIORCZEJ
- TEREN DROGI WEWNĘTRZNEJ

OZNACZENIA INFORMACYJNE:

- LINIE ROZGRANICZAJĄCE TERENY POZA OBSZAREM OBJĘTYM PLANEM
- WYMIAROWANIE ODLEGŁOŚCI PODANE W METRACH OZNACZEŃ
POŁOŻONYCH POZA GRANICĄ OBSZARU OBJĘTEGO PLANEM

[KUZ] DROGA ZBIORCZA


[KUL] DROGA LOKALNA

[KUW] DROGA WEWNĘTRZNA

GRANICE OBSZARÓW USTANOWIONE ODRĘBNYMI AKTAMI PRAWNYMI:

- GRANICA GMINY NADARZYN

WYRYS ZE STUDIUM UWARUNKOWAŃ
I KIERUNKÓW ZAGOSPODAROWANIA
PRZESTRZENNEGO GMINY NADARZYN
(Uchwała Nr XLII/420/14 Rady Gminy Nadarzyn
z dnia 26 marca 2014 r. z późn. zm.)

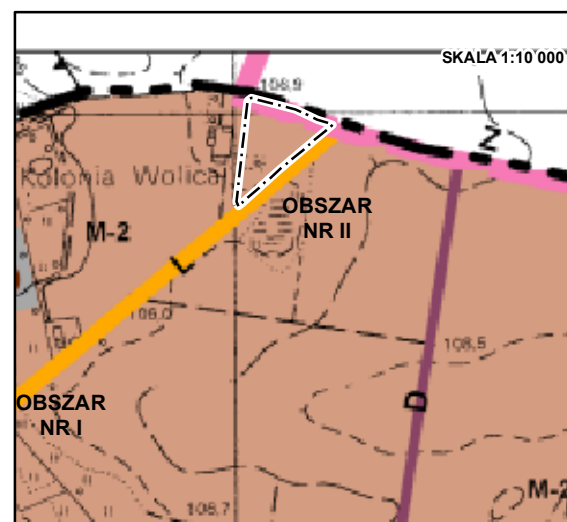

- GRANICA OBSZARU OBJĘTEGO PLANEM
- DROGA ZBIORCZA - Z
- DROGA LOKALNA - L
- DROGA DOJAZDOWA - D
- TEREN ZABUDOWY MIESZKANIOWEJ
JEDNORODZINNEJ I USŁUG