




MIEJSCOWY PLAN ZAGOSPODAROWANIA PRZESTRZENNEGO DLA OBSZARÓW NR I - IX WE WSI NADARZYN W GMINIE NADARZYN

OBSZAR NR III


ZAŁĄCZNIK NR 3 DO UCHWAŁY NR RADY GMINY NADARZYN Z DNIA

SKALA 1:1000

10 25 50 100 250 metrów

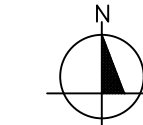

WYRYS ZE STUDIUM UWARUNKÓW I KIERUNKÓW ZAGOSPODAROWANIA PRZESTRZENNEGO GMINY NADARZYN

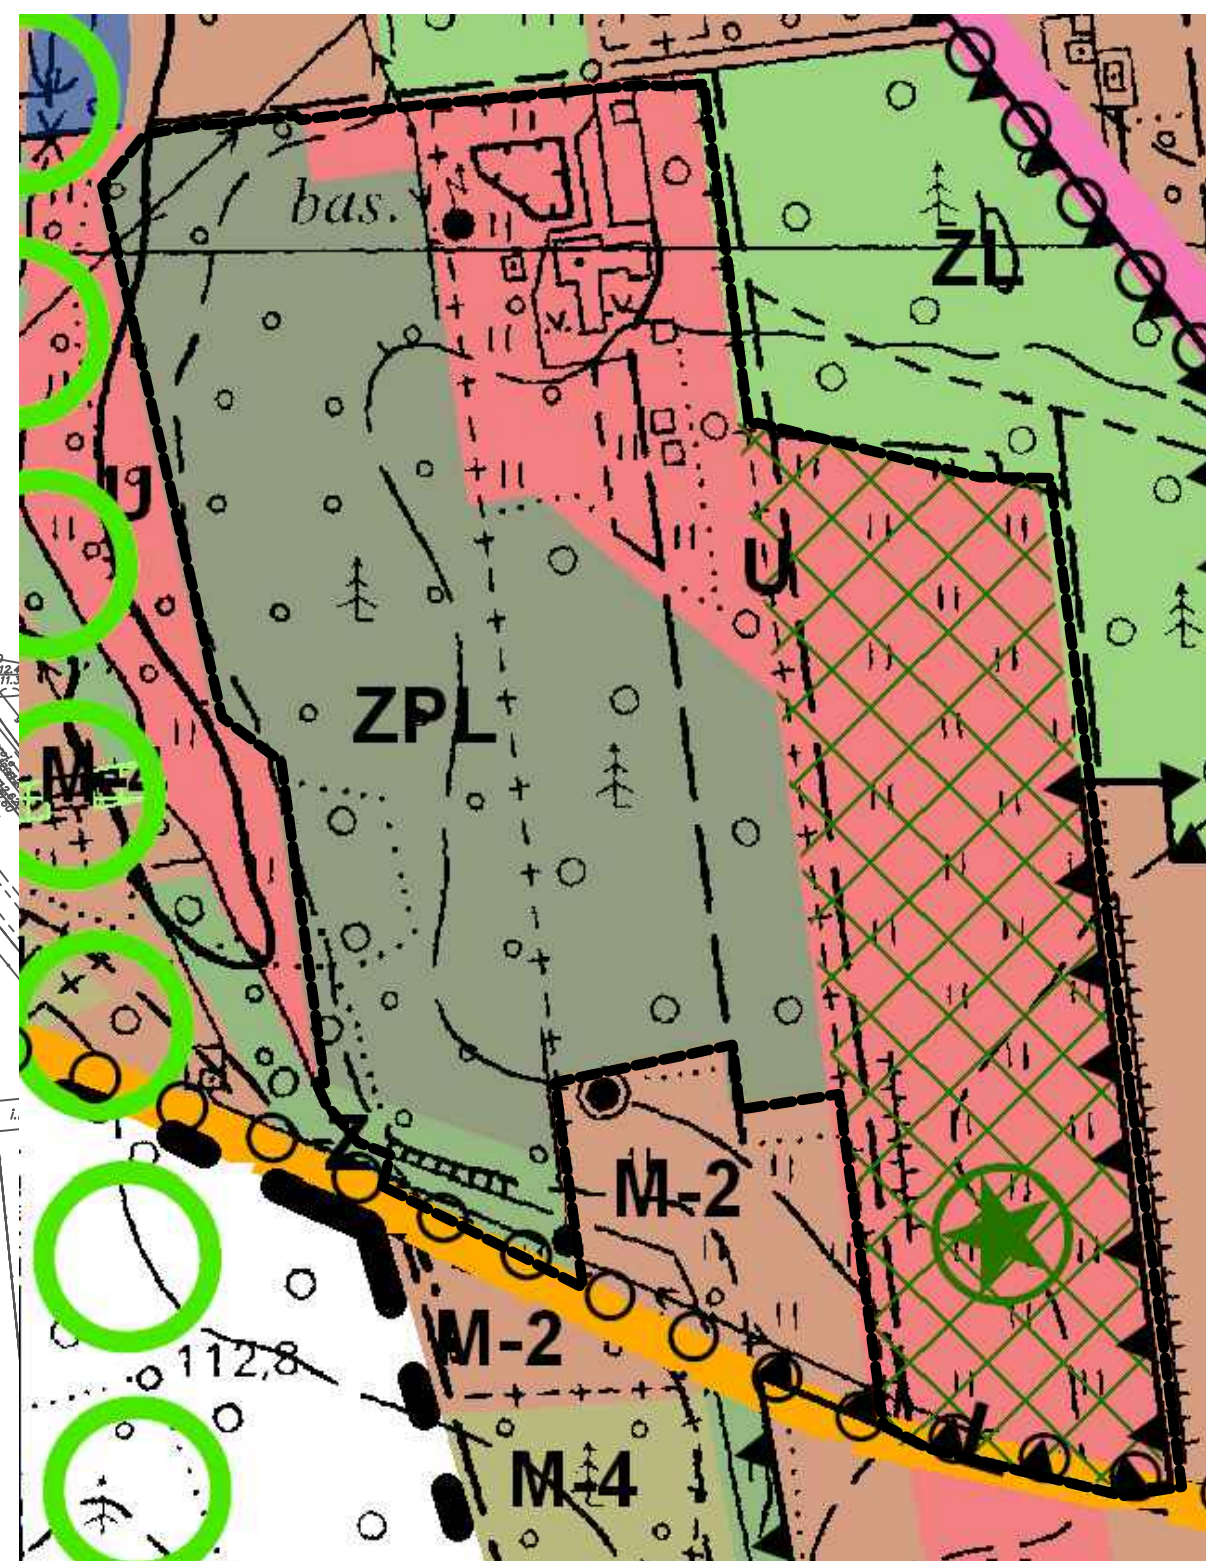

USTALENIA PLANU

- granicą obszaru objętego planem miejscowym
- linię rozgraniczającą tereny o różnym przeznaczeniu lub różnych zasadach zagospodarowania
- nieprzekraczalne linie zabudowy
- wymiary w metrach
- ścieżka rowerowa
- strefa ograniczonych możliwości lokalizacji budynków
- obszar przestrzeni publicznej

PRZEZNACZENIA TERENÓW

- | | |
|-----|--|
| UT | teren zabudowy usług turystyki |
| US | teren zabudowy usług sportu i rekreacji |
| ZPL | teren parku leśnego |
| ZN | tereny zieleni w obszarze chronionego krajobrazu |
| WS | tereny wód powierzchniowych śródlądowych |
| KDL | tereny dróg publicznych klasy lokalnej |
| KDD | tereny dróg publicznych klasy dojazdowej |

OZNACZENIA INFORMACYJNE

- | | |
|-----------------|--|
| ulica Żółwińska | nazwy ulic |
| 186/13 | numery ewidencyjne działek |
| | granicą Warszawskiego Obszaru Chronionego Krajobrazu |