
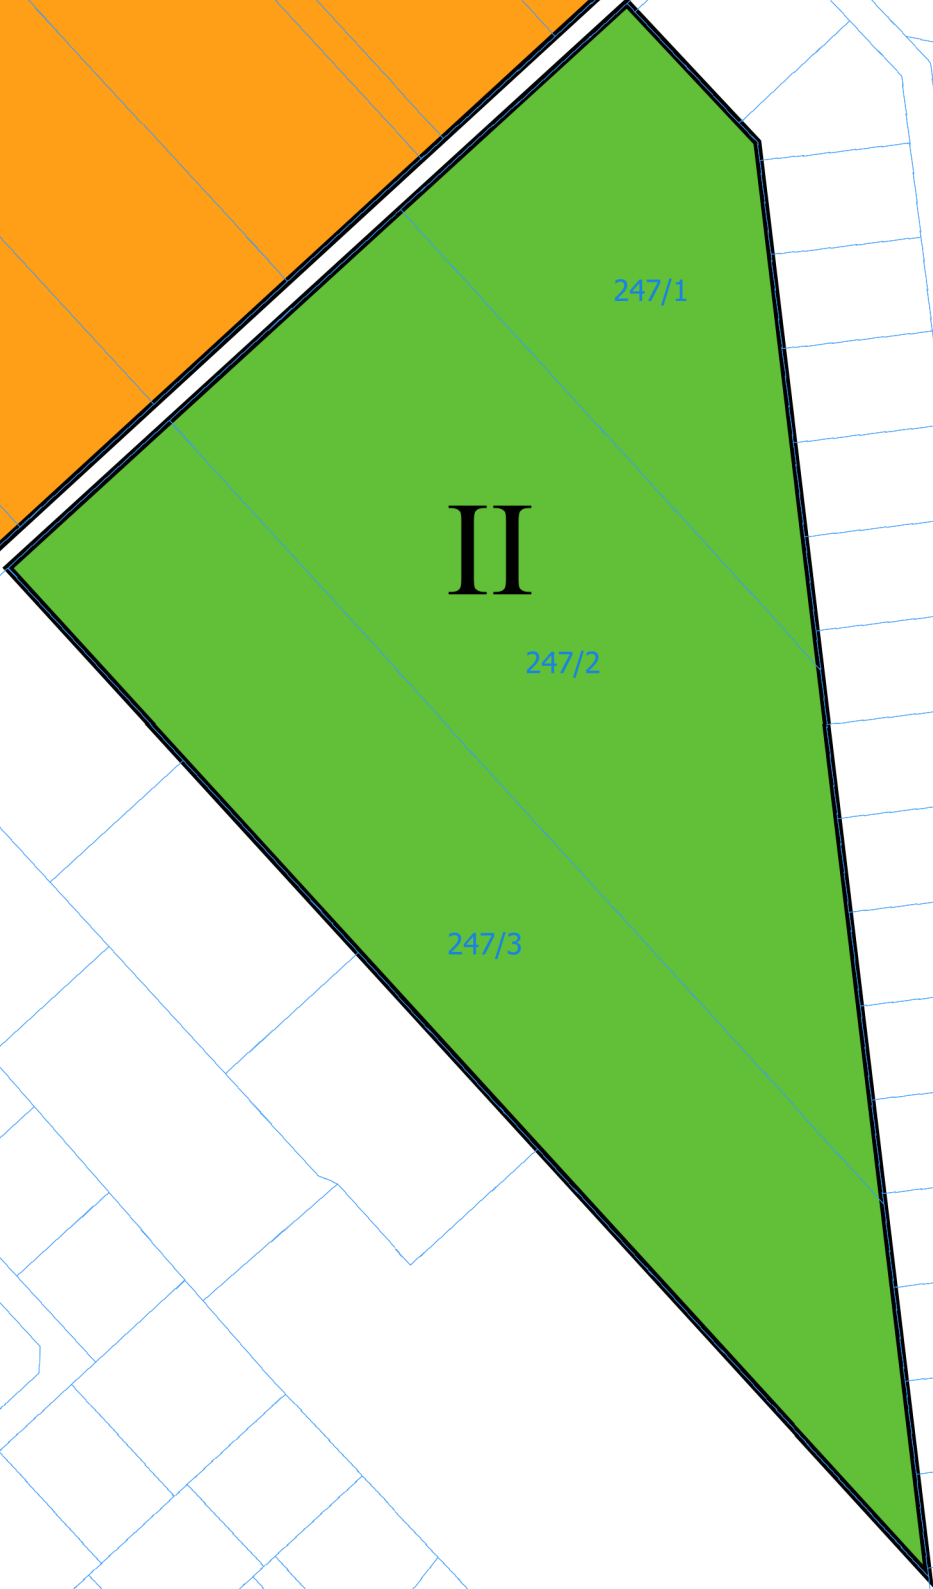


**Załącznik do Uchwały Nr IX.175.2025 Rady Gminy Nadarzyn z dnia 28 stycznia 2025r.  
zmieniającej uchwałę w sprawie przystąpienia do sporządzenia miejscowego planu zagospodarowania  
przestrzennego dla Obszarów I i II we wsi Kajetany w Gminie Nadarzyn**

Skala 1:2000

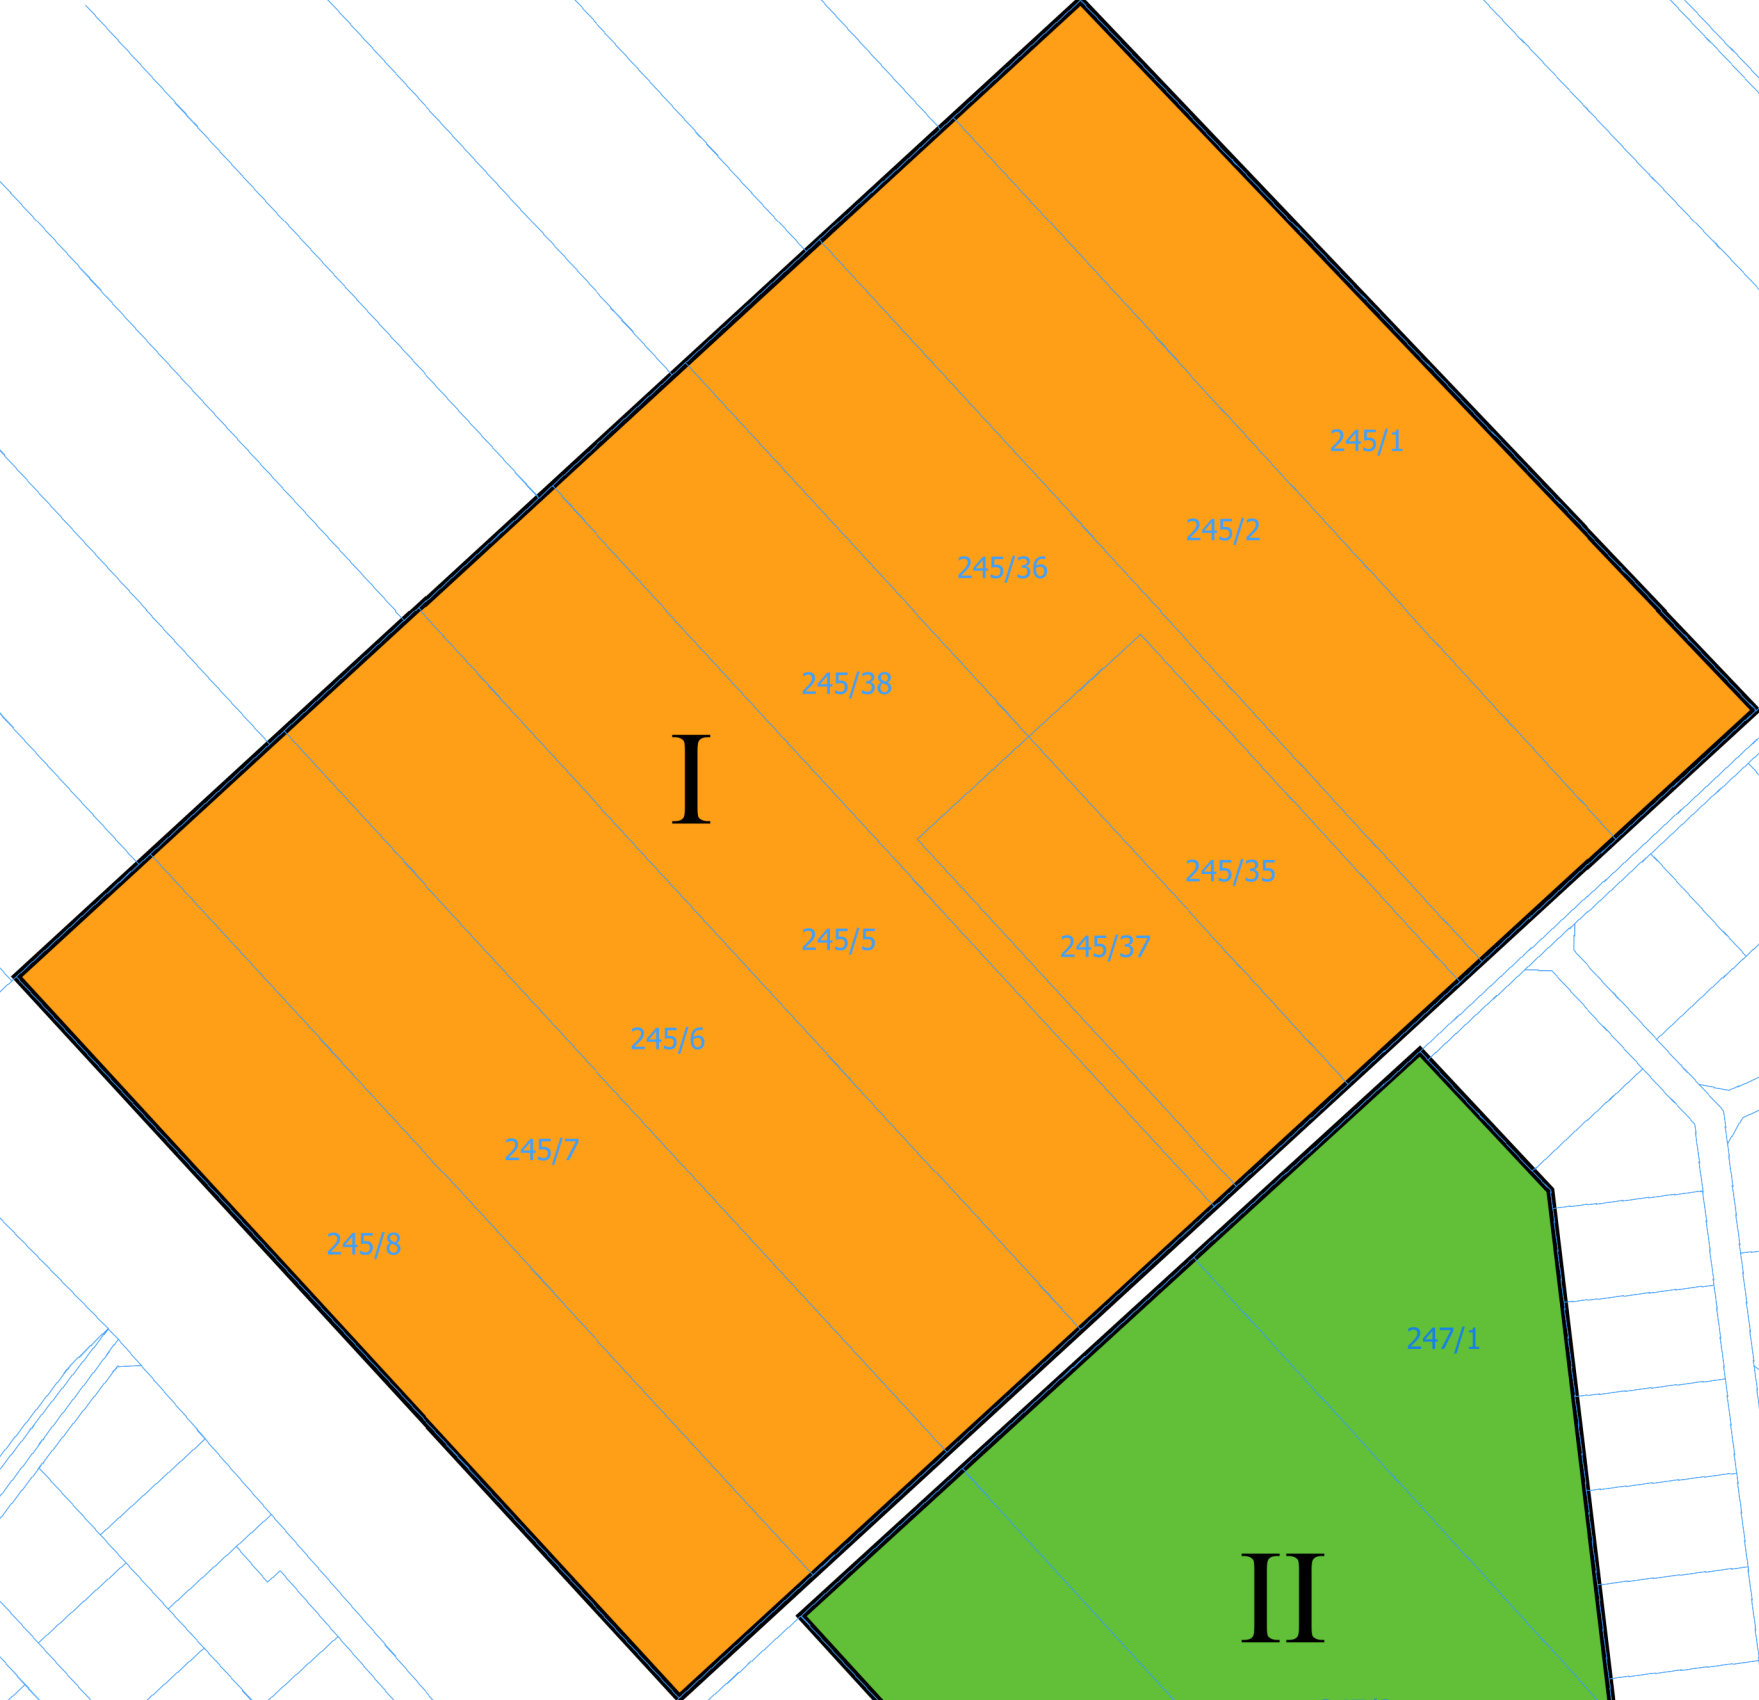

**Legenda:**

|                                                                                     |              |
|-------------------------------------------------------------------------------------|--------------|
|  | obszar Nr I  |
|  | obszar Nr II |