


SKALA 1:1 000

0 5 10 20 30 40 50 m

**ZAŁĄCZNIK NR 1
DO UCHWAŁY NR XI.211.2025
RADY GMINY NADARZYN
z dnia 26 marca 2025 r.**

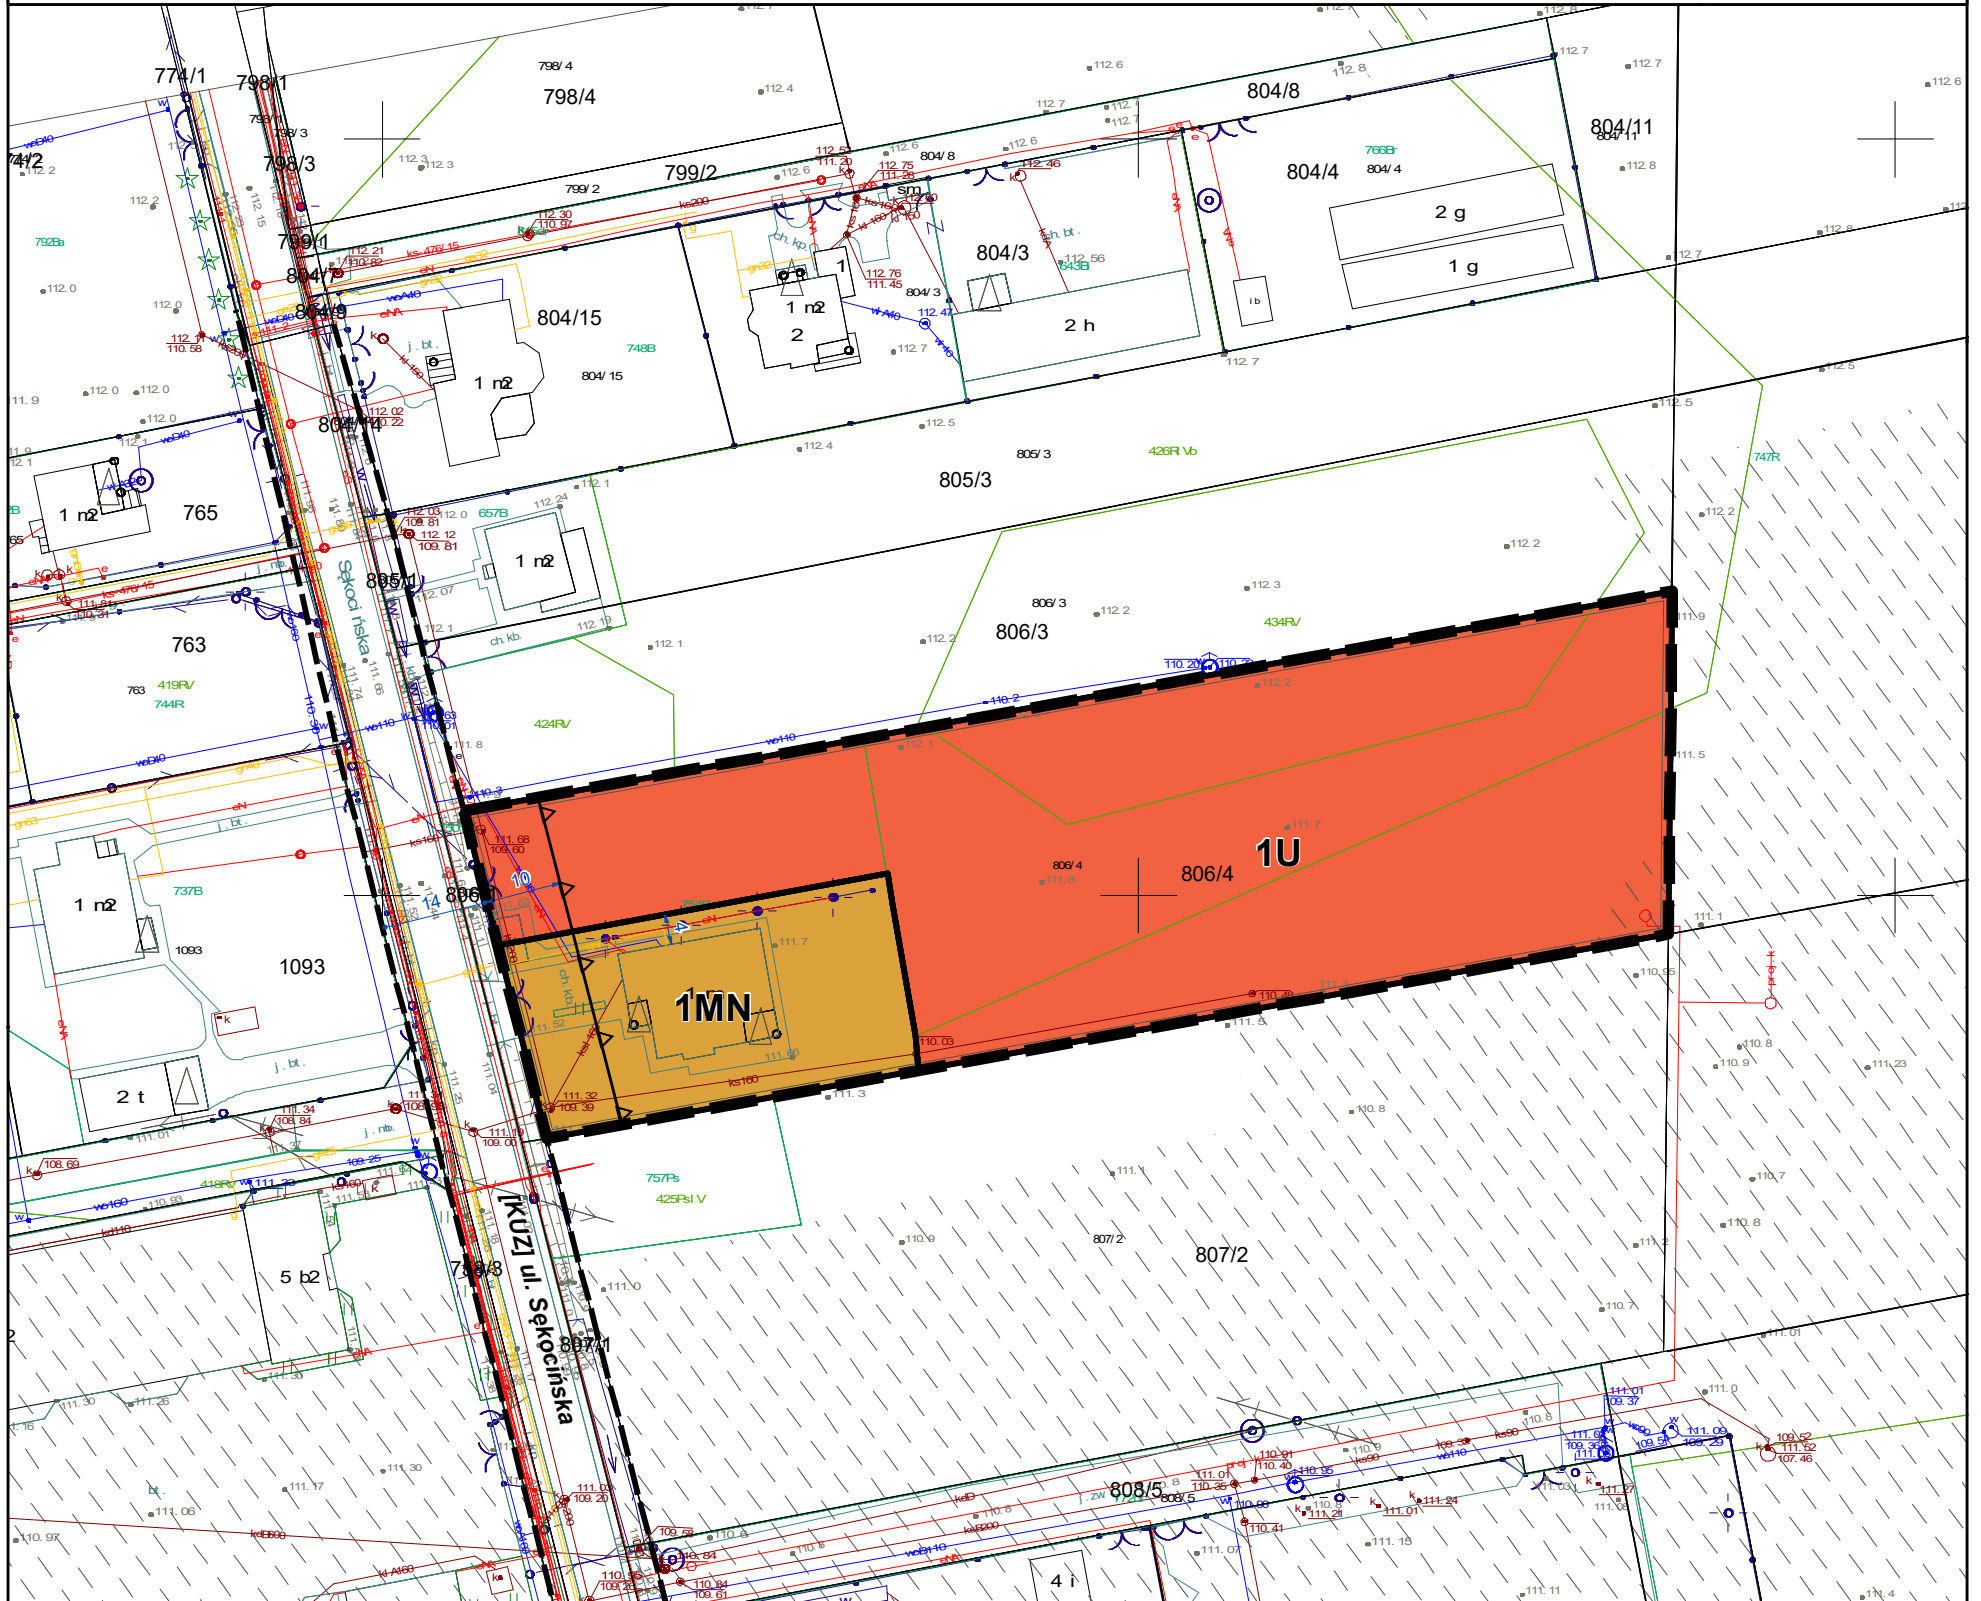

-  GRANICA OBSZARU OBJĘTEGO PLANEM
 DROGA ZBIORCZA
 TEREN ZABUDOWY MIESZKANIOWEJ JEDNORODZINNEJ I USŁUG
 TEREN USŁUG, PRODUKCJI I MAGAZYNÓW
 LINIA ELEKTROENERGETYCZNA 220 kV
 GRANICA PASA TECHNOLOGICZNEGO LINII ELEKTROENERGETYCZNEJ

 --- LINIE ROZGRANICZAJĄCE TERENY POZA OBSZAREM OBJĘTYM PLANEM
[KUZ] DROGA ZBIORCZA POŁOŻONA POZA GRANICĄ OBSZARU OBJĘTEGO PLANEM
 10 WYMIAROWANIE ODLEGŁOŚCI PODANE W METRACH OZNACZEŃ POŁOŻONYCH
 POZA GRANICĄ OBSZARU OBJĘTEGO PLANEM
 \ \ \ OBSZAR ZDRENOWANY