


MIEJSCOWY PLAN ZAGOSPODAROWANIA PRZESTRZENNEGO DLA WSI PAROLE  
W GMINIE NADARZYN DLA OBSZARÓW NR IIA, IIB i IIC

ZAŁĄCZNIK NR 1  
DO UCHWAŁY NR.....  
RADY GMINY NADARZYN  
z dnia ..... r.

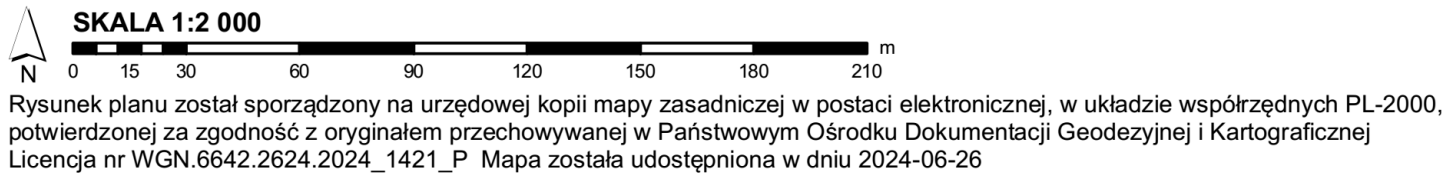

OZNACZENIA GRAFICZNE BĘDĄCE USTALENIAMI PLANU:

- GRANICA OBSZARU OBJĘTEGO PLANEM
- LINIE ROZGRANICZAJĄCE TERENY O RÓŻNYM PRZEZNACZENIU LUB RÓŻNYCH ZASADACH ZAGOSPODAROWANIA
- △ NIEPRZEKRACZALNE LINIE ZABUDOWY
- 10 WYMIAROWANIE ODLEGŁOŚCI PODANE W METRACH

PRZEZNACZENIE TERENÓW:

- MNU TERENY ZABUDOWY MIESZKANIOWEJ JEDNORODZINNEJ I USŁUGOWEJ
- U TERENY ZABUDOWY USŁUGOWEJ
- WS TERENY WÓD POWIERZCHNIOWYCH ŚRÓDLĄDOWYCH - ROWY
- KDZ TERENY DRÓG PUBLICZNYCH KLASY ZBIORCZEJ
- KDD TERENY DRÓG PUBLICZNYCH KLASY DOJAZDOWEJ
- R TERENY ROLNICZE


GRANICE OBSZARÓW USTANOWIONE ODRĘBNYMI AKTAMI PRAWNYMI:

- GRANICA GMINY
- GRANICA OBRĘBU GEODEZYJNEGO
- ▲ STREFA ZWYKŁA WARSZAWSKIEGO OBSZARU CHRONIONEGO KRAJOBRAZU
- GRANICA OBSZARU SZCZEGÓLNEGO ZAGROŻENIA POWODZIĄ

OZNACZENIA INFORMACYJNE:

- LINIE ROZGRANICZAJĄCE TERENY POZA OBSZAREM OBJĘTYM PLANEM
- [KUZ] DROGA ZBIORCZA POŁOŻONA POZA GRANICĄ OBSZARU OBJĘTEGO PLANEM
- [KUD] DROGA DOJAZDOWA POŁOŻONA POZA GRANICĄ OBSZARU OBJĘTEGO PLANEM
- GRANICA OBSZARU POTENCJALNIE TRUDNYCH WARUNKÓW GRUNTOWYCH (WYSOKI POZIOM WÓD GRUNTOWYCH)
- 10 WYMIAROWANIE ODLEGŁOŚCI PODANE W METRACH OZNACZEŃ POŁOŻONYCH POZA GRANICĄ OBSZARU OBJĘTEGO PLANEM
- OBSZAR ZDRENOWANY

WYRYS ZE STUDIUM UWARUNKOWAŃ I KIERUNKÓW ZAGOSPODAROWANIA PRZESTRZENNEGO GMINY NADARZYN  
(Uchwała Nr XLII/420/14 Rady Gminy Nadarzyn z dnia 26 marca 2014 r. zmieniona uchwałą Nr XXI.262.2016 Rady Gminy Nadarzyn z dnia 31 sierpnia 2016 r. oraz uchwałą Nr LXVII.874.2023 Rady Gminy Nadarzyn z dnia 1 marca 2023 r.)

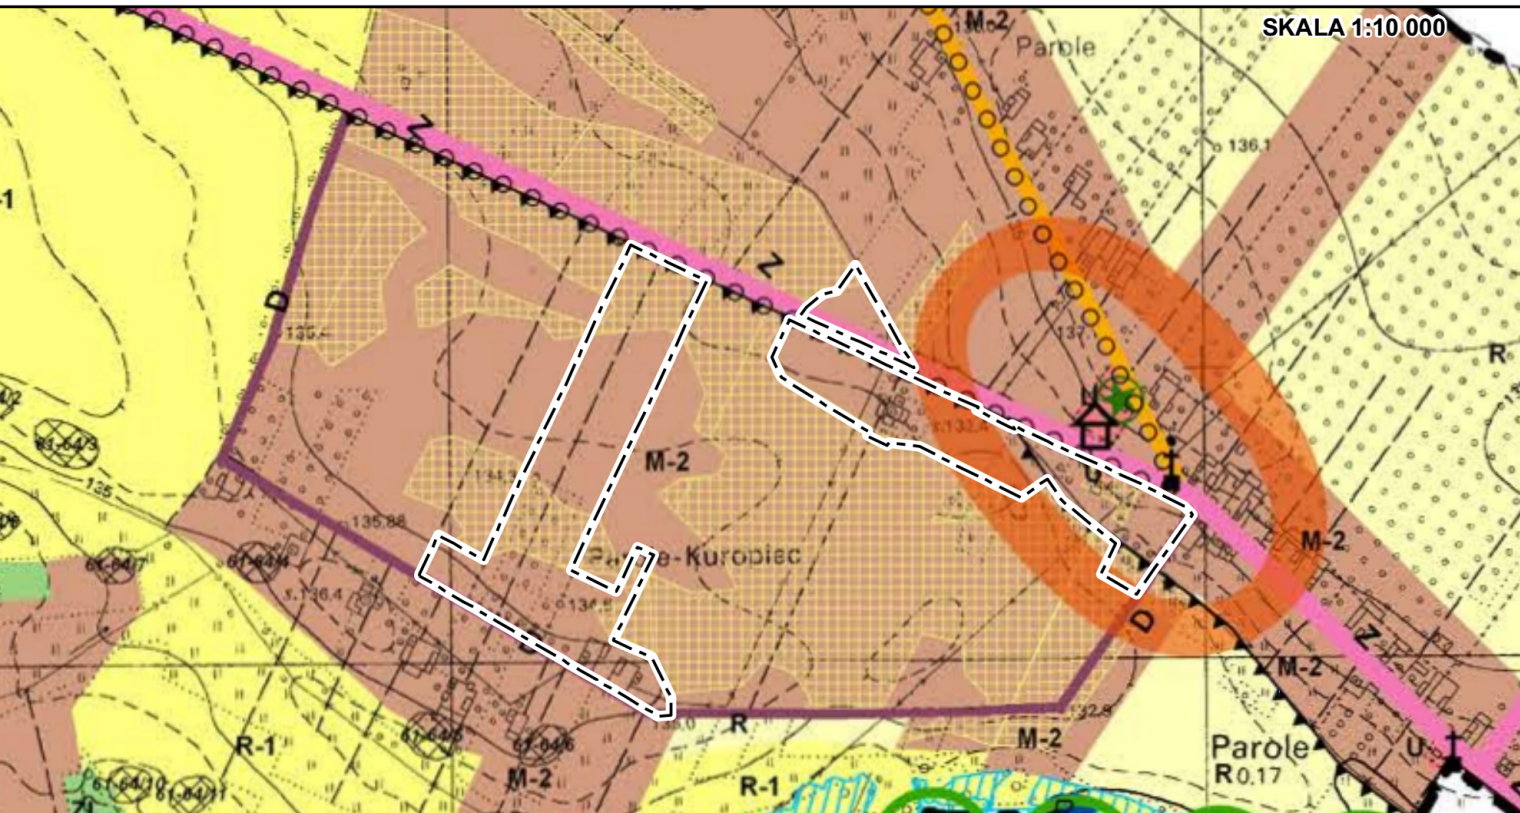

- GRANICA OBSZARU OBJĘTEGO PLANEM
- M-2 TEREN ZABUDOWY MIESZKANIOWEJ JEDNORODZINNEJ I USŁUG
- R TEREN ROLNICZE Z ZABUDOWĄ ZAGRODOWĄ
- R1 TEREN ROLNICZE
- DRUGA ZBIORCZA
- DRUGA DOJAZDOWA
- ŚCIEŻKI ROWEROWE
- CENTRA OBSZARÓW
- KAPLICZKA - WSKAZANA DO OCHRONY W STUDIUM
- OBSZARY WYMAGAJĄCE ZMIANY PRZEZNACZENIA GRUNTÓW ROLNYCH NA CELE ROLNICZE
- OBSZARY SZCZEGÓLNEGO ZAGROŻENIA POWODZIĄ
- WARSZAWSKI OBSZAR CHRONIONEGO KRAJOBRAZU - STREFA ZWYKŁA
- POWIĄZANIA PRZYRODNICZE O ZNACZENIU PONADLOKALNYM

