


OBIĘKT SPORTOWO - REKREACYJNY W WOLICY

Załącznik nr 1 do Uchwały Nr Rady Gminy Nadarzyn z dnia w sprawie zmiany Uchwały Nr X.111.2019 Rady Gminy Nadarzyn z dnia 29 maja 2019 r. dotyczącej nadania statutu Gminnego Obiektu Sportowo - Rekreacyjnego w Wolicy

Skala 1:1000

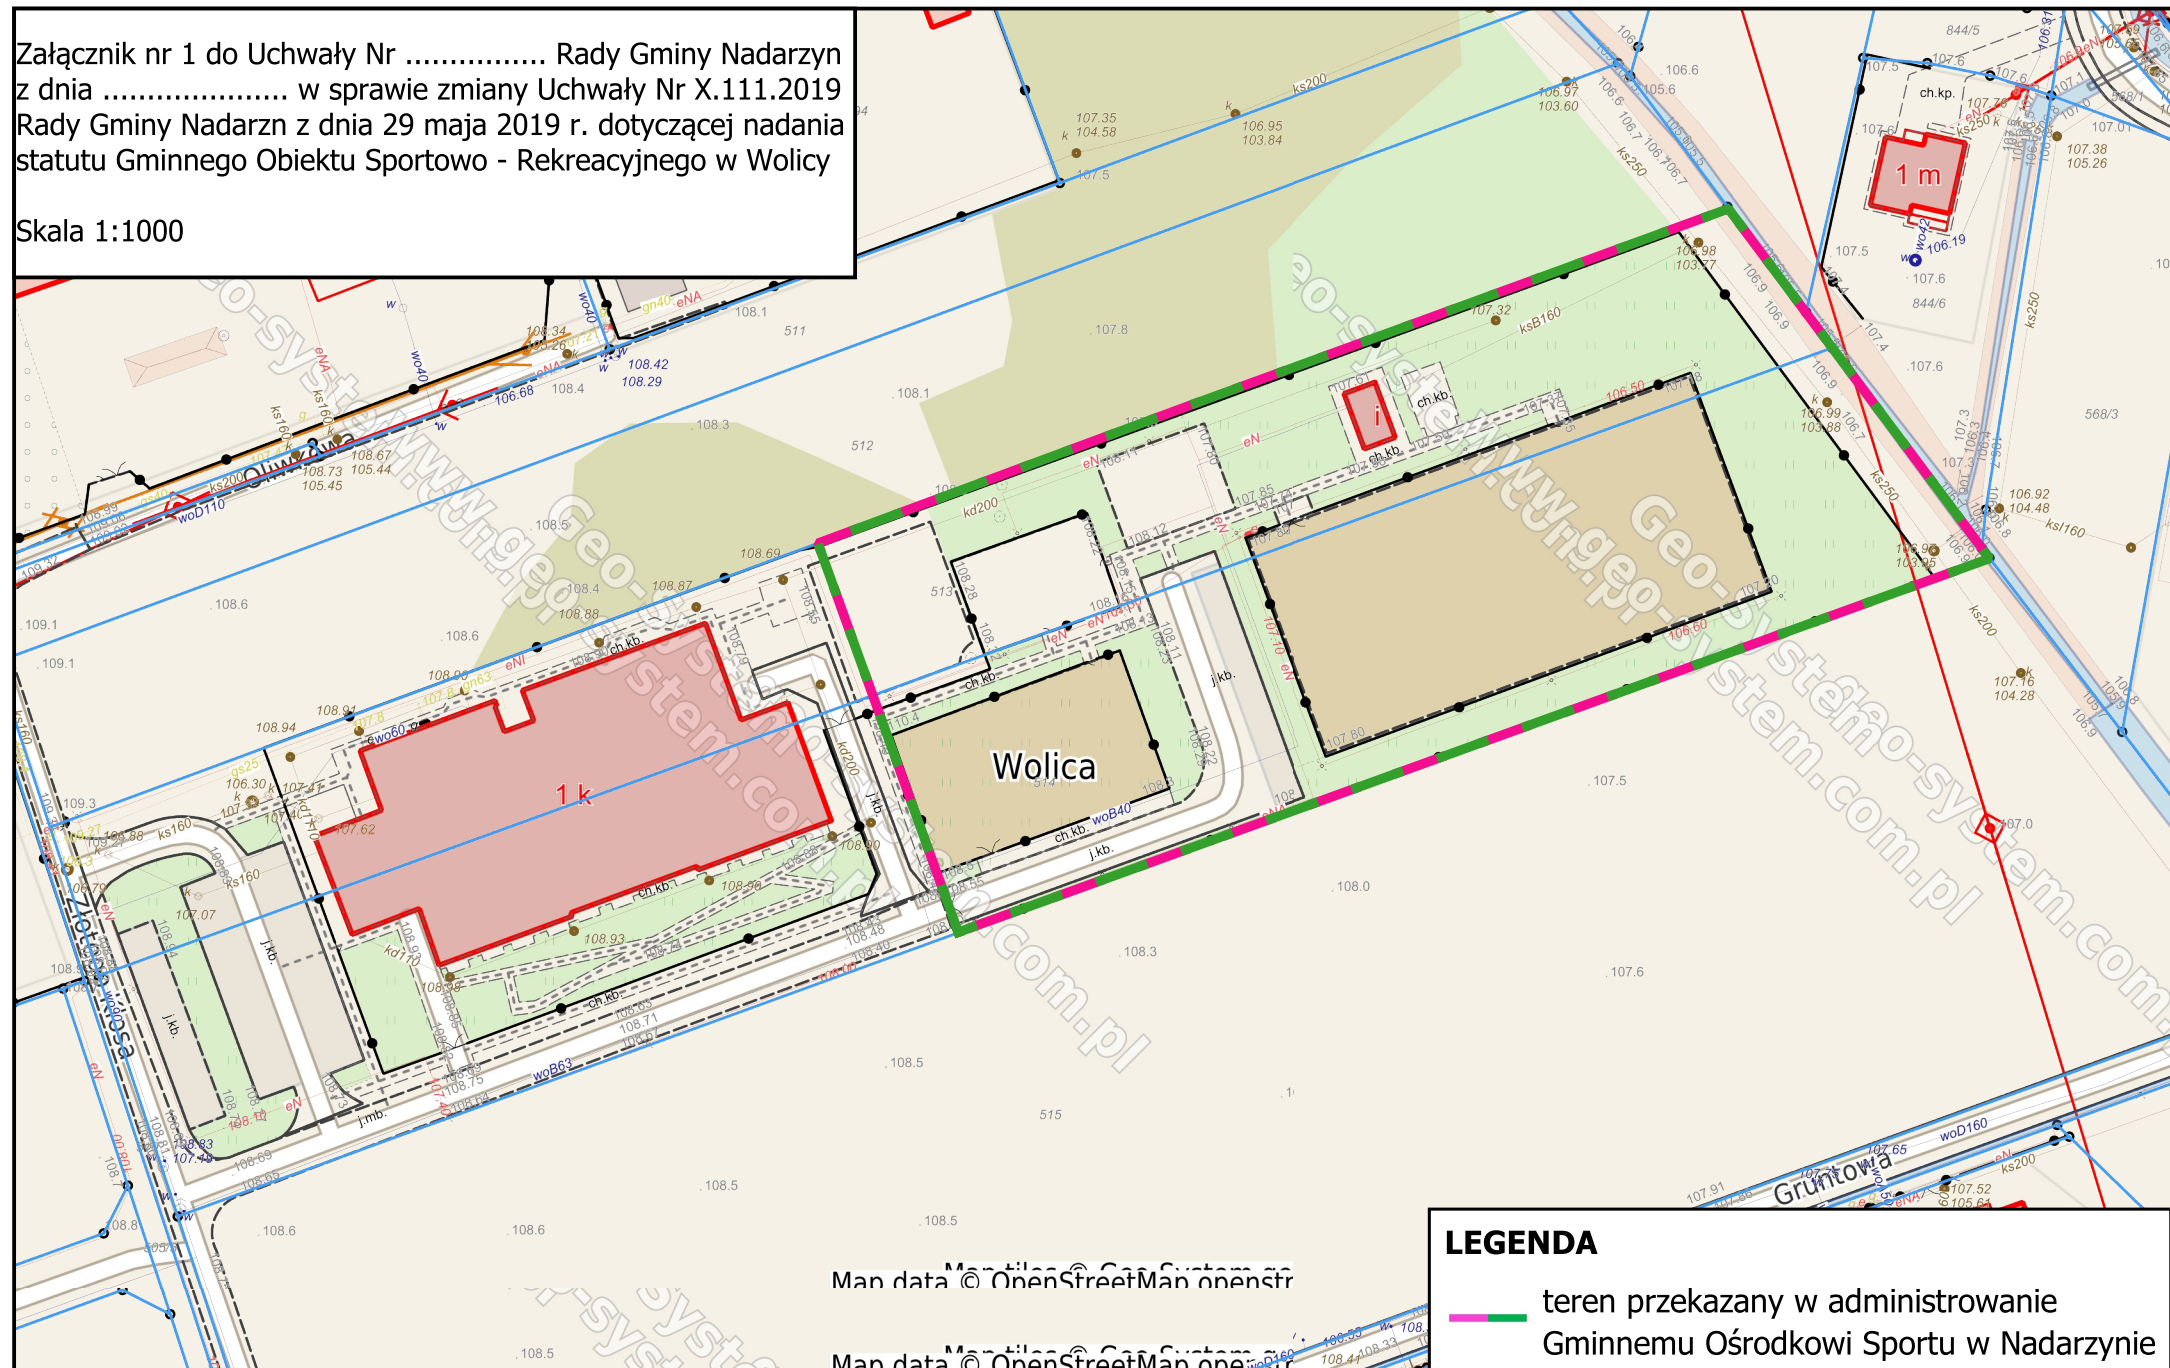

LEGENDA

- teren przekazany w administrowanie Gminnemu Ośrodkowi Sportu w Nadarzynie