


ZAŁĄCZNIK NR 1
DO UCHWAŁY NR
RADY GMINY NADARZYN
z dnia..... r.
ETAP – konsultacje społeczne
od 24.09.2025 r. do 24.10.2025 r.

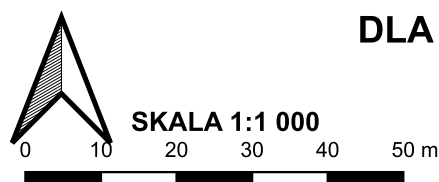


Rysunek planu został sporządzony na urzędowej kopii mapy zasadniczej w postaci elektronicznej, w układzie współrzędnych PL-2000, potwierdzonej za zgodność z oryginałem przechowywanej w Państwowym Ośrodku Dokumentacji Geodezyjnej i Kartograficznej
Licencja nr WG.6642.2368.2024_1421_P Mapa została udostępniona w dniu 2024-12-17



WYRYS ZE STUDIUM UWARUNKOWAŃ I KIERUNKÓW ZAGOSPODAROWANIA
PRZESTRZENNEGO GMINY NADARZYN (Uchwała Nr XLII/420/14
Rady Gminy Nadarzyn z dnia 26 marca 2014 r. ze zm.)

skala 1:10 000

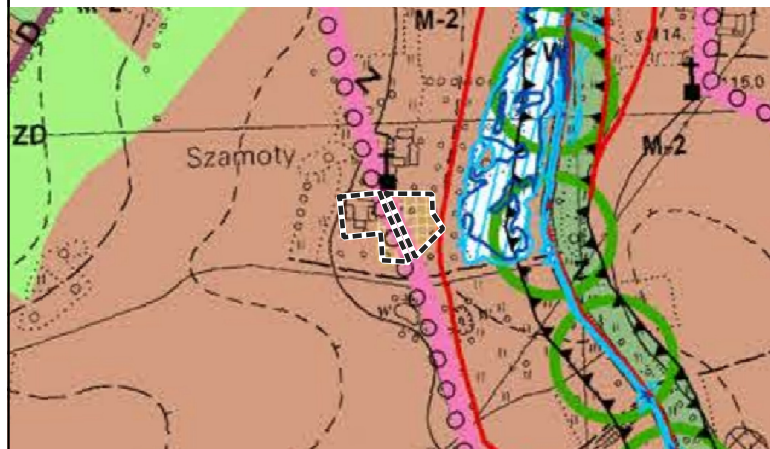

- | | |
|---|--|
|  | GRANICA OBSZARU OBJĘTEGO PLANEM |
|  | DROGA ZBIORCZA |
|  | TEREN ZABUDOWY MIESZKANIOWEJ JEDNORODZINNEJ I USŁUG |
|  | TEREN ZIELENI CHRONIONEJ |
|  | WARSZAWSKI OBSZAR CHRONIONEGO KRAJOBRAZU
- STREFA ZWYKŁA |
|  | OBSZAR SZCZEGÓLNEGO ZAGROŻENIA POWODZIĄ |
|  | OBSZARY WYMAGAJĄCE ZMIANY PRZEZNACZENIA
GRUNTÓW ROLNYCH NA CELE NIEROLNICZE |
|  | POWIĄZANIA PRZYRODNICZE O ZNACZENIU
PONADLOKALNYM |

OZNACZENIA GRAFICZNE BĘDĄCE USTALENIAMI PLANU:

- | | |
|---|--|
|  | GRANICA OBSZARU OBJĘTEGO PLANEM |
|  | LINIE ROZGRANICZAJĄCE TERENY O RÓŻNYM PRZEZNACZENIU
LUB RÓŻNYCH ZASADACH ZAGOSPODAROWANIA |
|  | KAPLICZKA – DOBRO KULTURY WSPÓŁCZESNEJ |
|  | NIEPRZEKRACZALNE LINIE ZABUDOWY |
|  | WYMIAROWANIE ODLEGŁOŚCI PODANE W METRACH |

PRZEZNACZENIE TERENÓW:

- | | |
|------|---|
| MN-U | TEREN ZABUDOWY MIESZKANIOWEJ JEDNORODZINNEJ LUB USŁUG |
| KDZ | TEREN DROGI ZBIORCZEJ |

OZNACZENIA INFORMACYJNE:

- — LINIE ROZGRANICZAJĄCE TERENY POZA OBSZAREM OBJĘTYM PLANEM
- [KUZ] DROGA ZBIORCZA
- — ● WYMIAROWANIE ODLEGŁOŚCI PODANE W METRACH OZNACZEŃ
POŁOŻONYCH POZA GRANICĄ OBSZARU OBJĘTEGO PLANEM
- /// OBSZAR ZDRENOWANY