


SKALA 1:1 000

0 5 10 20 30 40 50 m

ZAŁĄCZNIK NR 4
DO UCHWAŁY NR
RADY GMINY NADARZYN
z dnia r.
etap: wyłożenie do publicznego wglądu

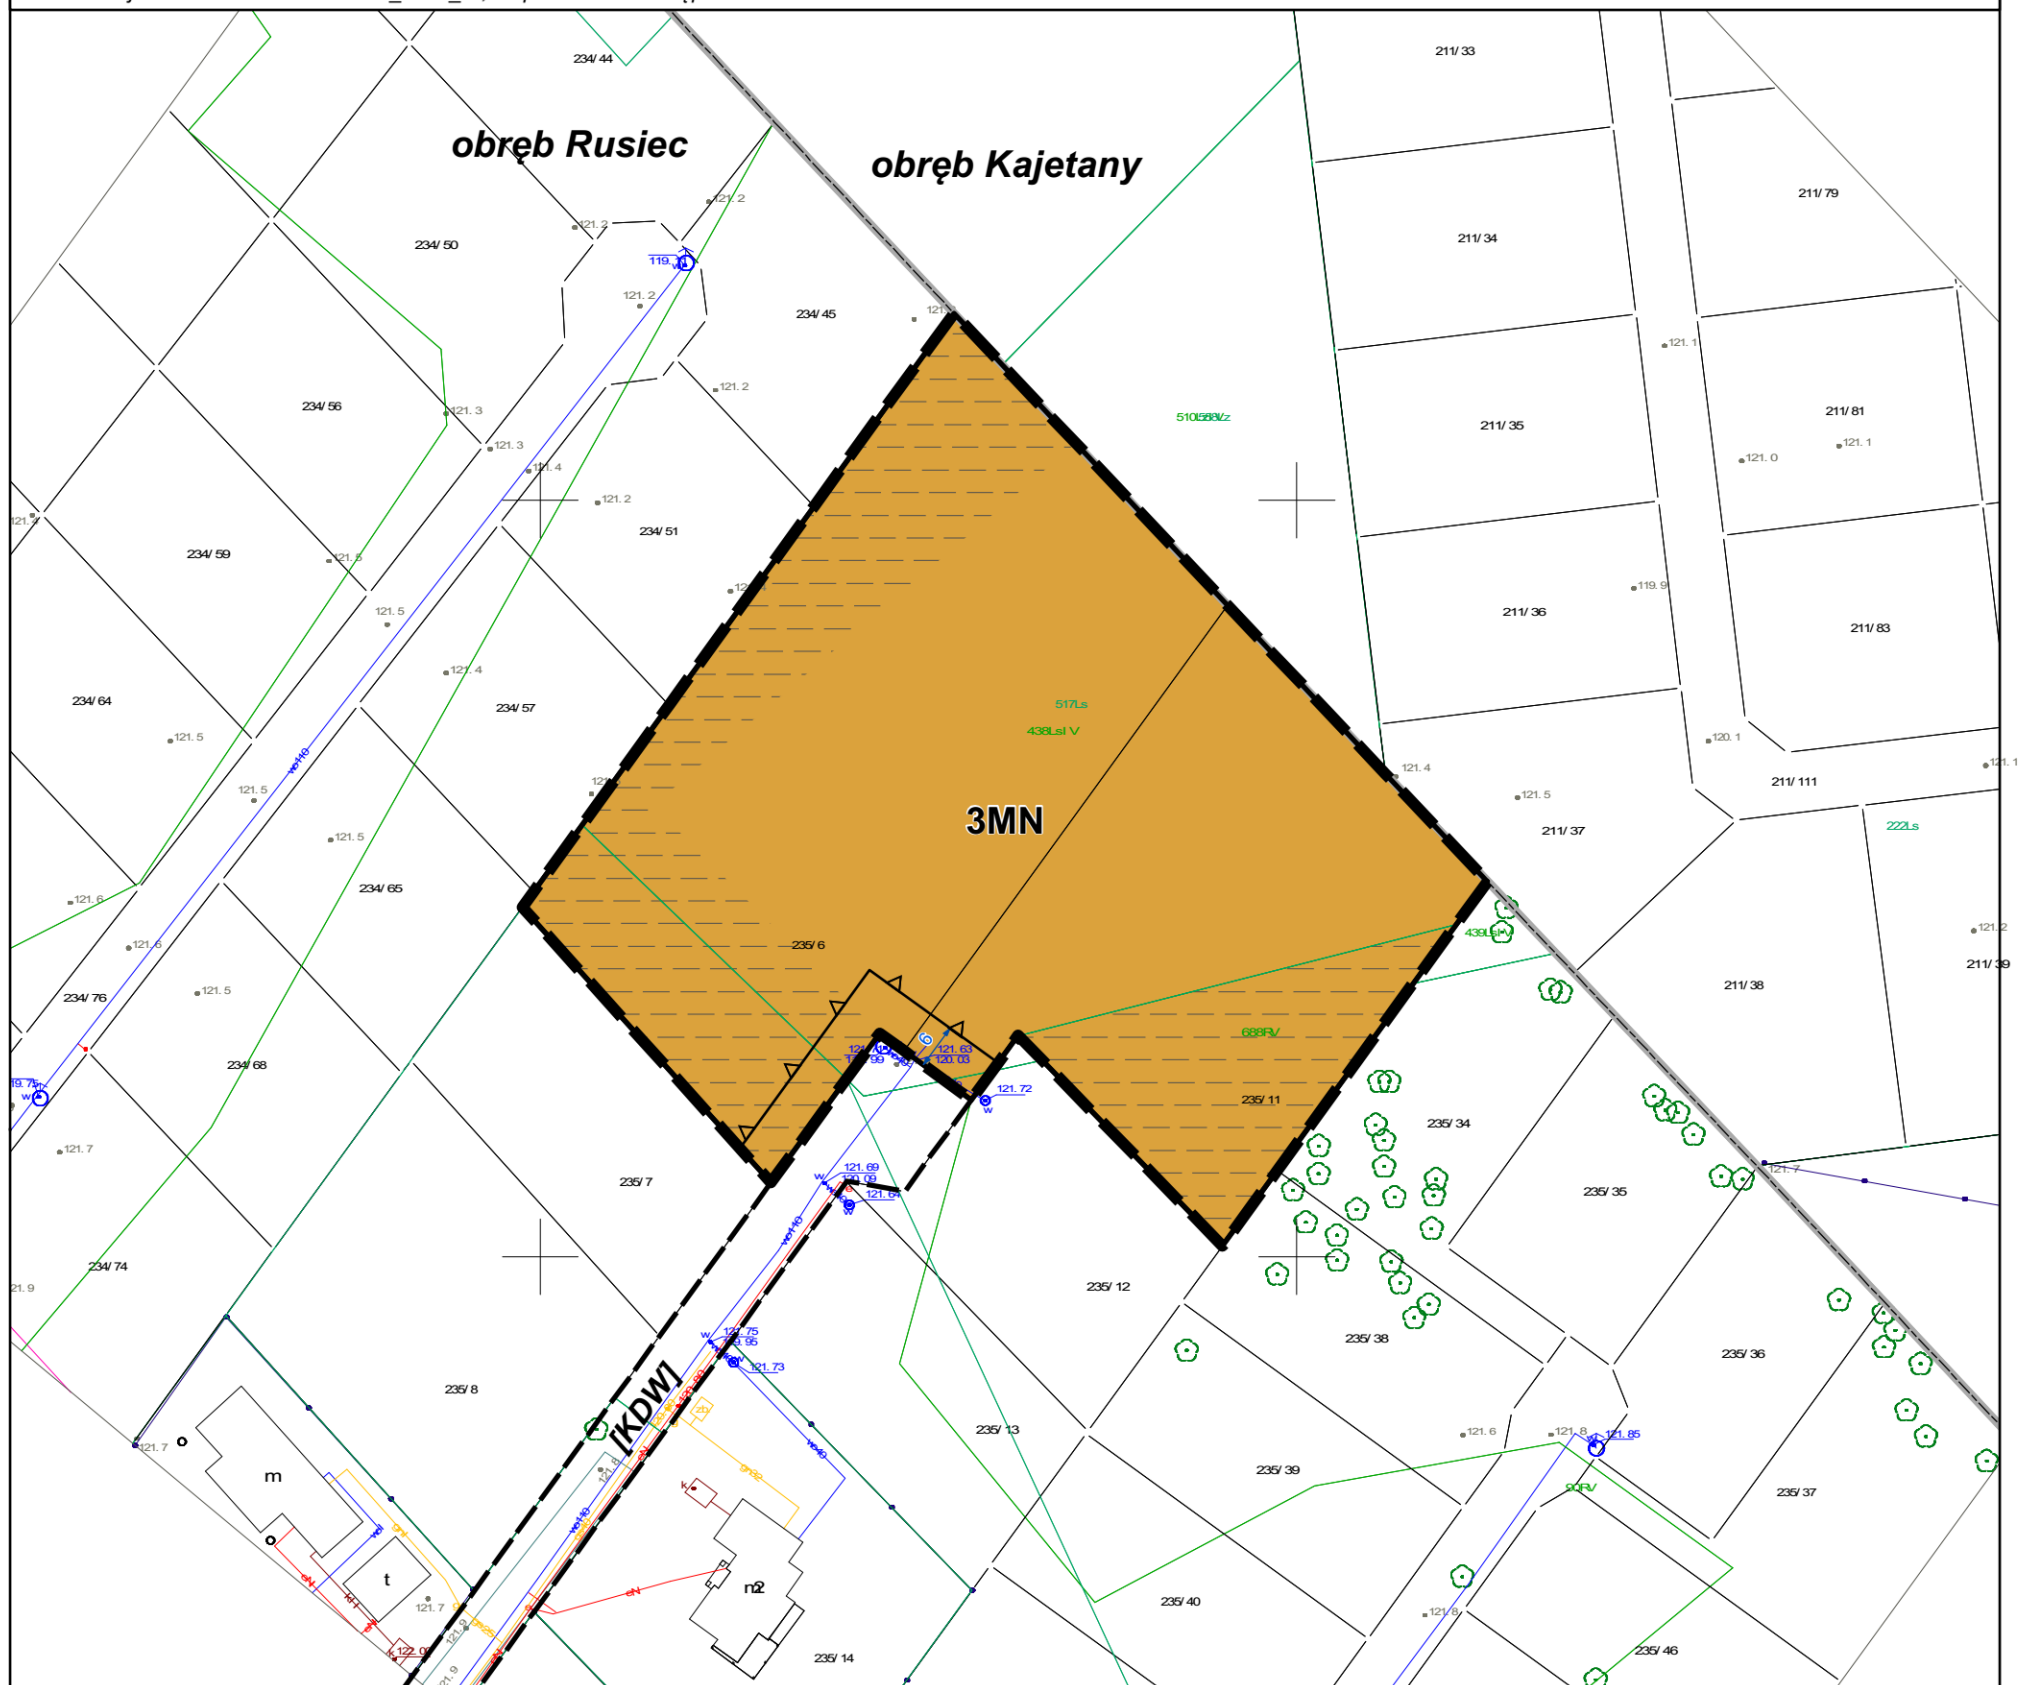

- | | |
|---|--|
|  | GRANICA OBSZARU OBJĘTEGO PLANEM |
|  | TEREN ZABUDOWY MIESZKANIOWEJ JEDNORODZINNEJ I USŁUG |
|  | TERENY ZABUDOWY MIESZKANIOWEJ JEDNORODZINNEJ NA DZIAŁKACH Z GRUNTEM LEŚNYM |
|  | OBSZARY WYMAGAJĄCE ZMIANY PRZEZNACZENIA GRUNTÓW LEŚNYCH NA CELE ROLNICZE |
|  | DROGA DOJAZDOWA |
|  | DROGA LOKALNA |
|  | DROGA ZBIORCZA |

— — — — — OBSZAR ZDRENOWANY