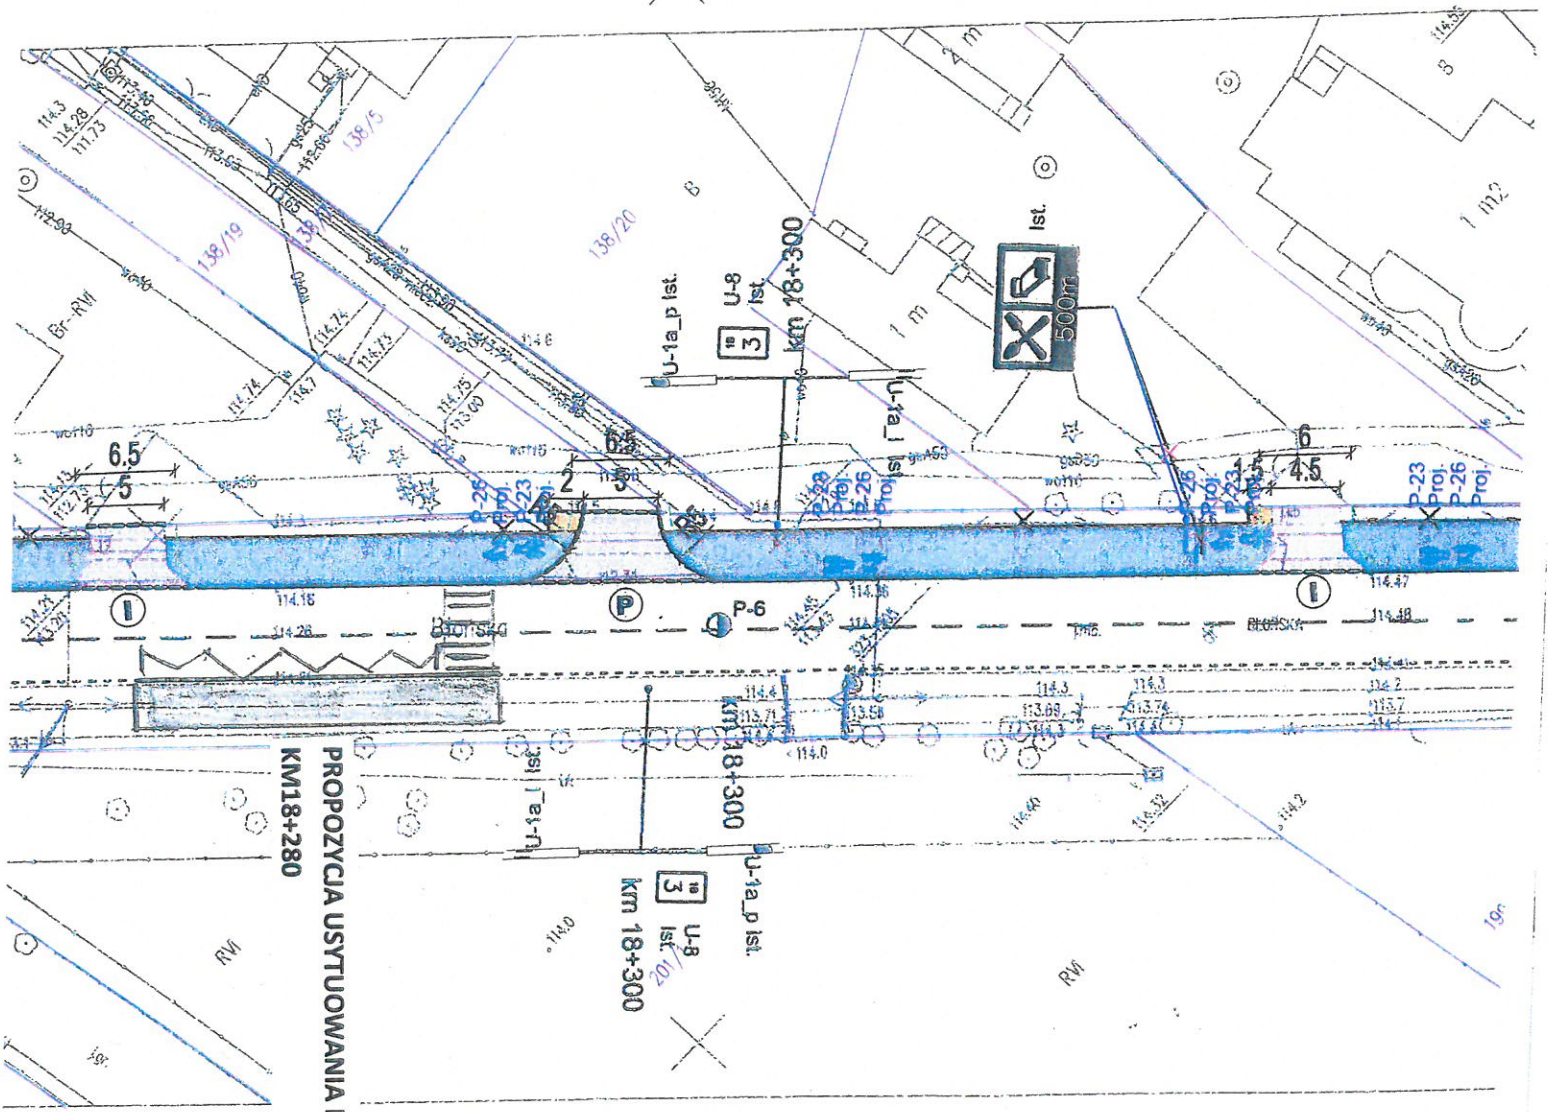

PROPOZYCJA USYTUOWANIA PRZYSTANKU
KM18+280