


Załącznik Nr 2  
do Uchwały .....  
Rady Gminy Nadarzyn  
z dnia .....

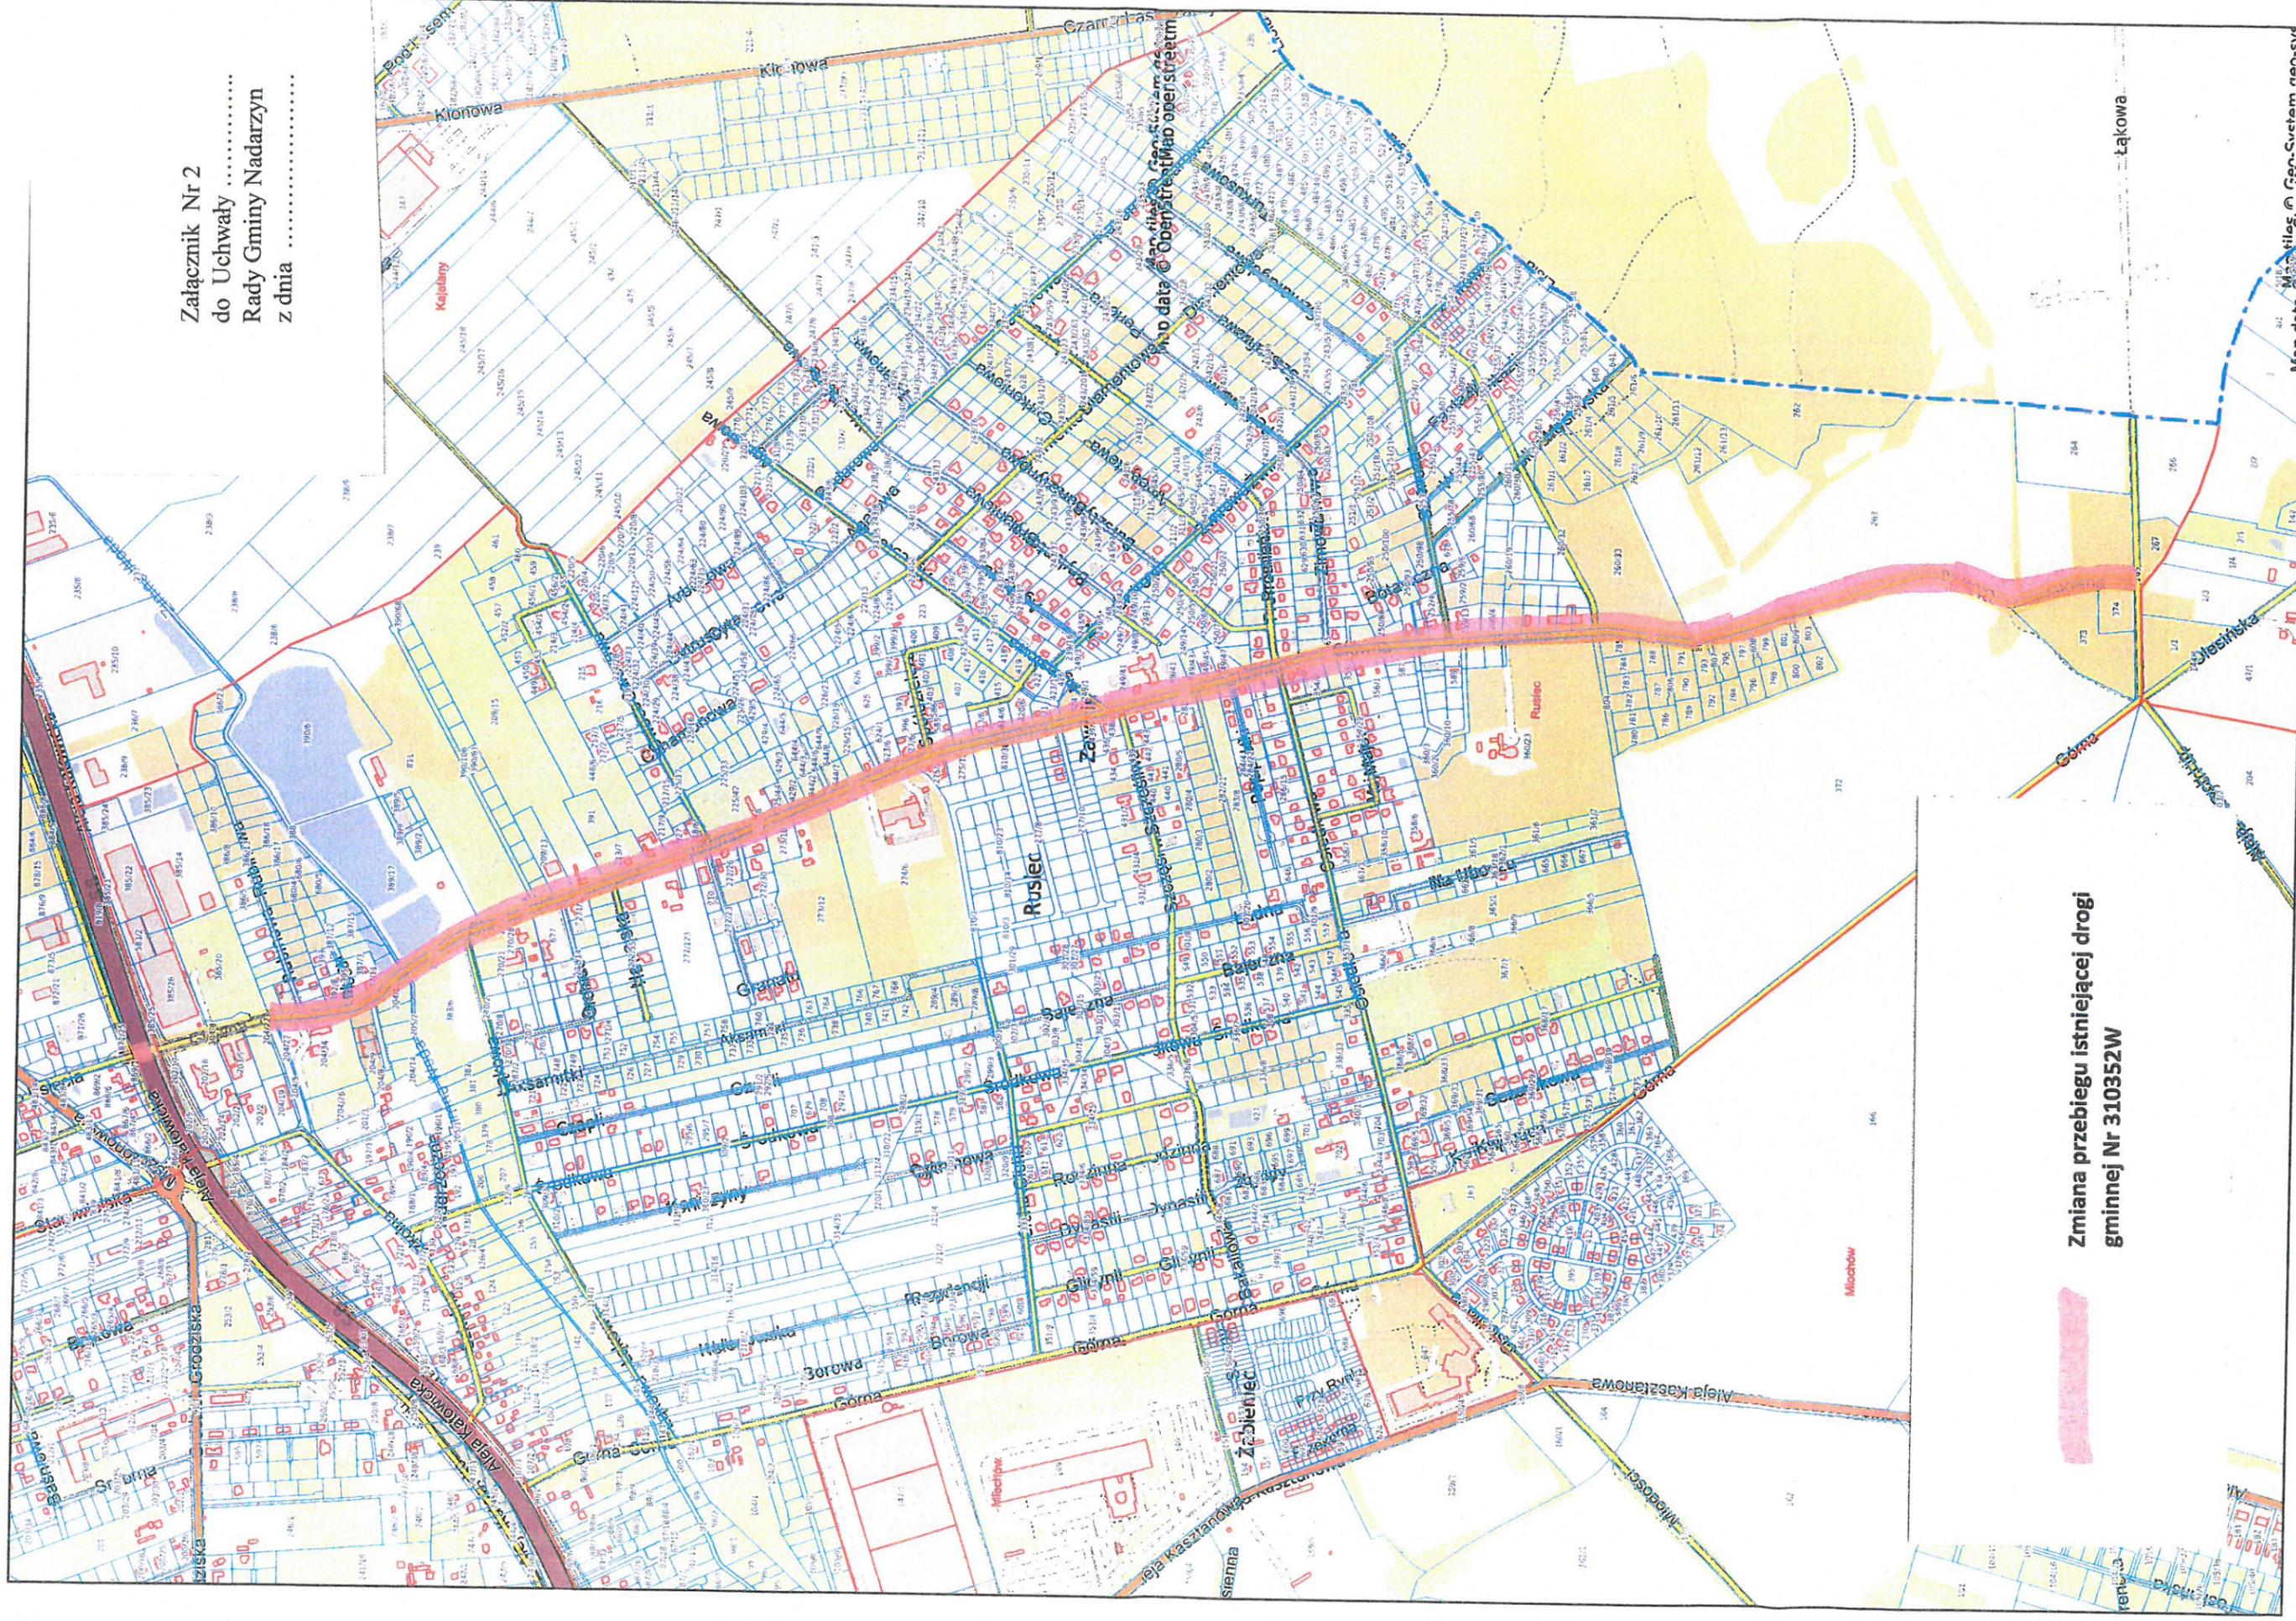

Zmiana przebiegu istniejącej drogi  
gminnej Nr 310352W