



MIEJSCOWY PLAN ZAGOSPODAROWANIA PRZESTRZENNEGO  
DLA OBSZARÓW NR I-IX WE WSI RUSIEC I DLA OBSZARU NR X WE WSI MŁOCHÓW  
W GMINIE NADARZYN - OBSZAR NR V

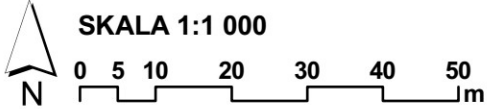


Rysunek planu został sporządzony na urzędowej kopii mapy zasadniczej w postaci elektronicznej, w układzie współrzędnych PL-2000, potwierdzonej za zgodność z oryginałem przechowywanej w Państwowym Ośrodku Dokumentacji Geodezyjnej i Kartograficznej Licencja nr WGN.6642.2623.2024\_1421\_P; Mapa została udostępniona w dniu 26 czerwca 2024 r.

ZAŁĄCZNIK NR 4  
DO UCHWAŁY NR .....  
RADY GMINY NADARZYN  
z dnia ..... r.

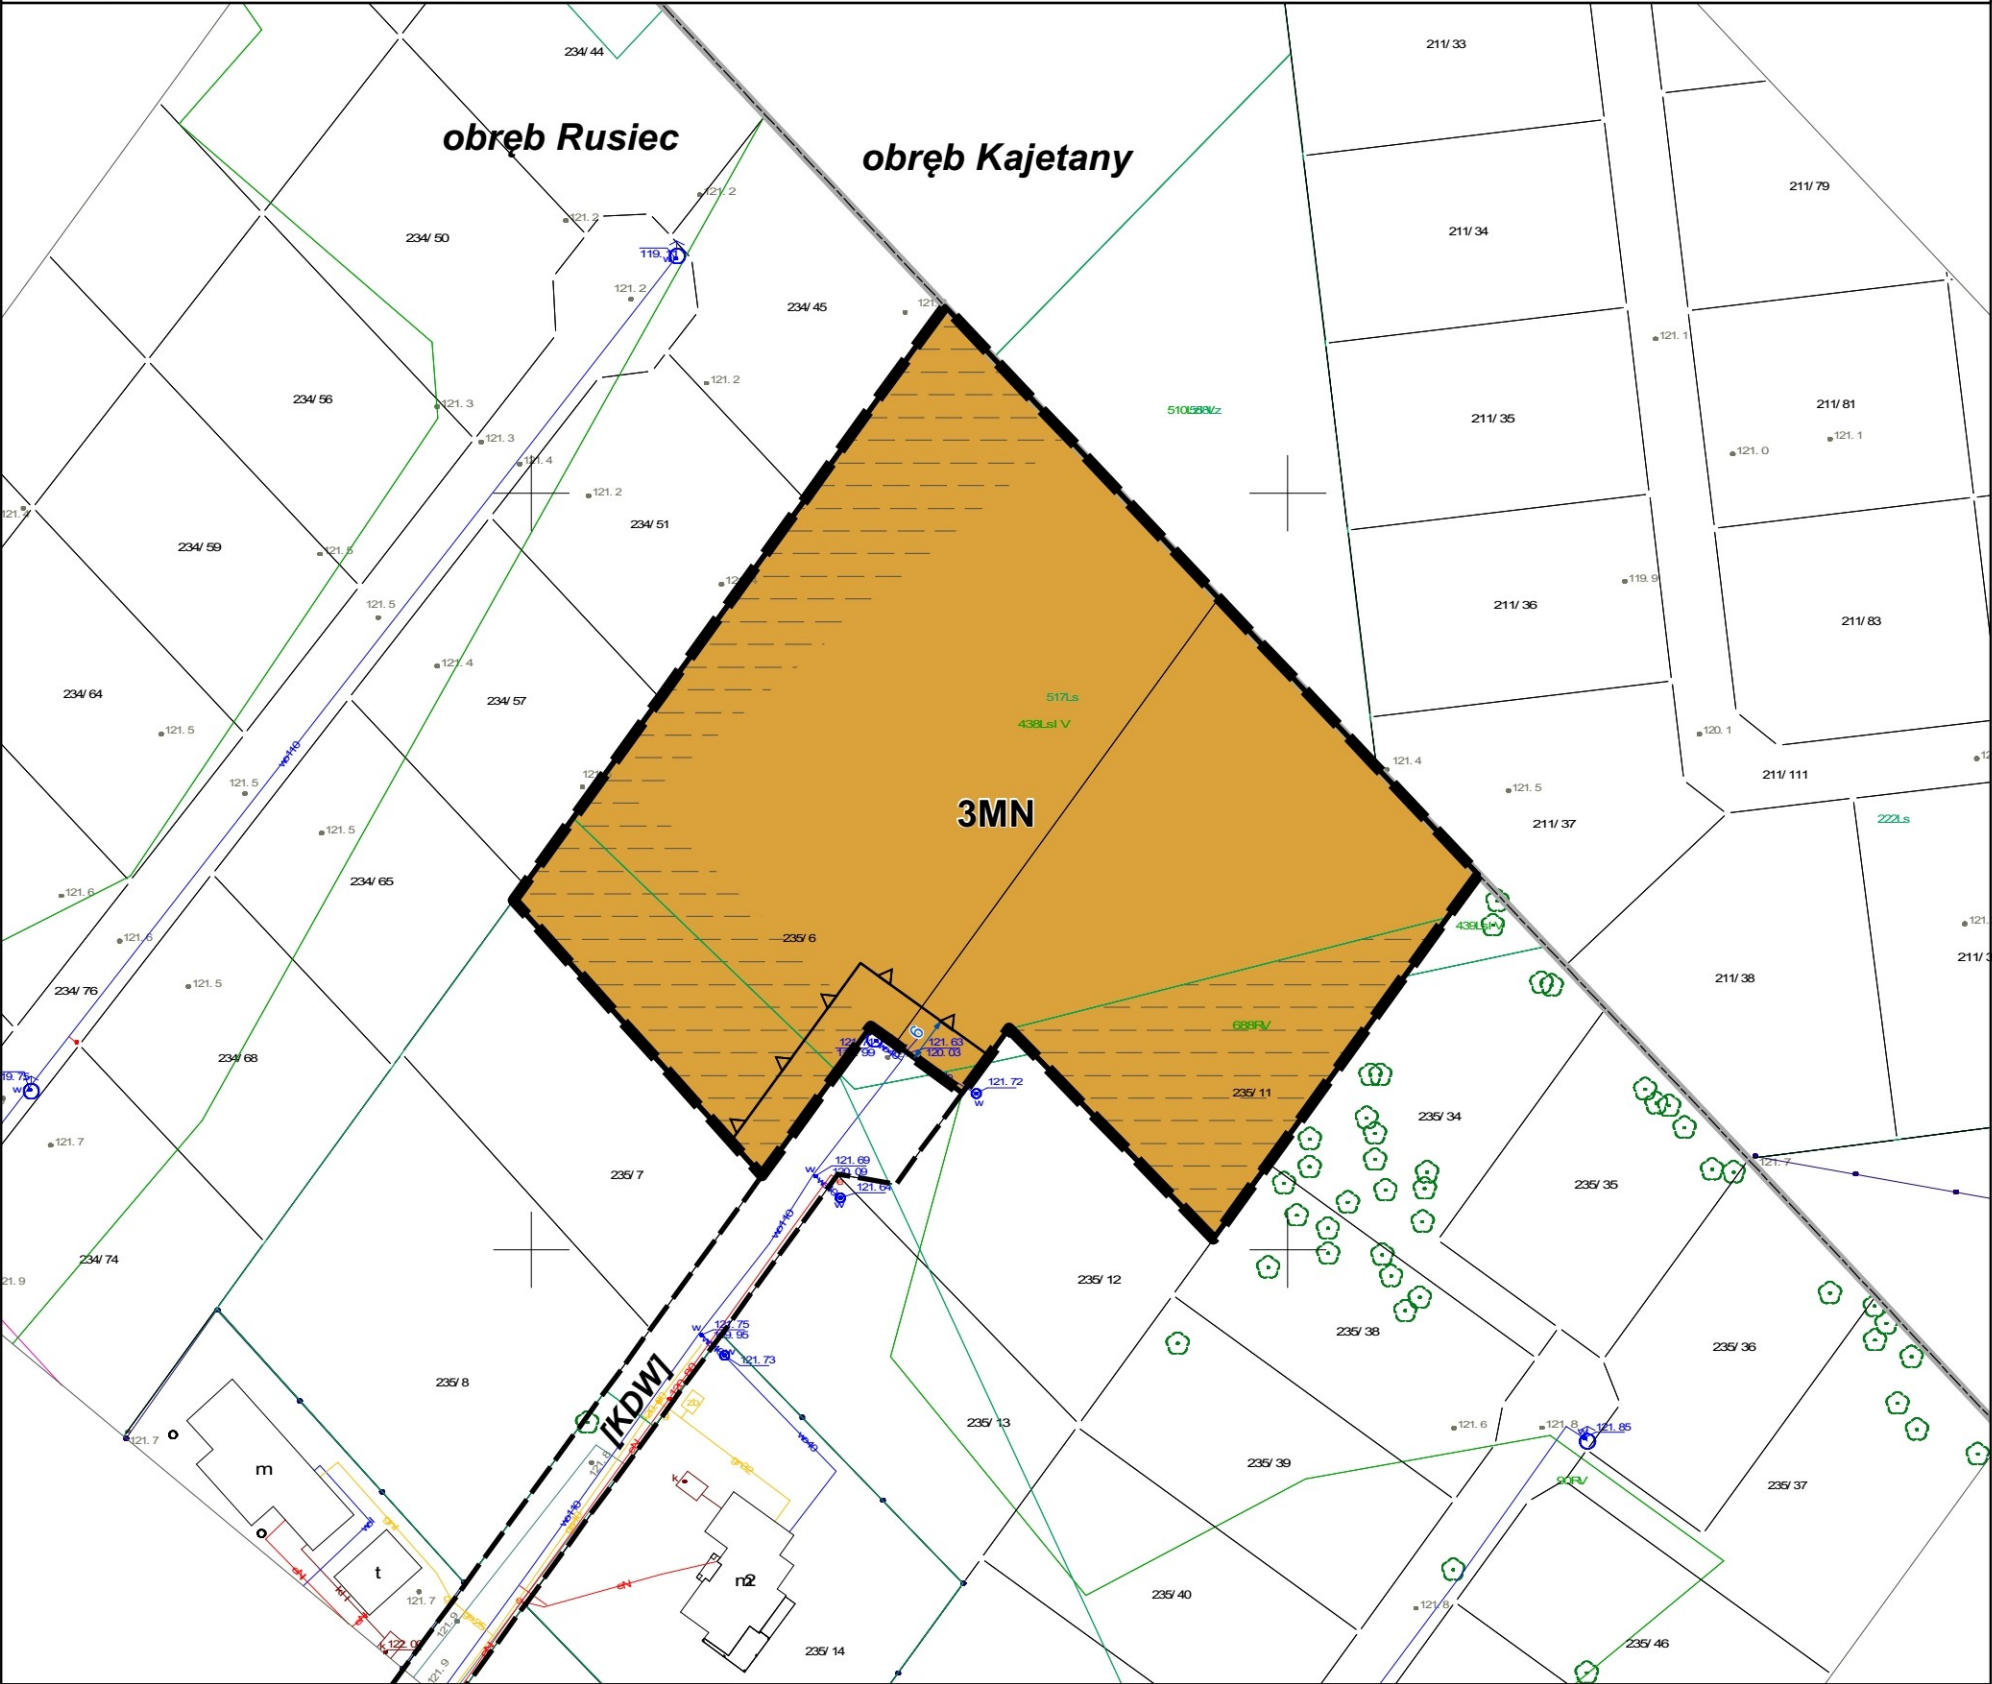

WYRYS ZE STUDIUM UWARUNKOWAŃ  
I KIERUNKÓW ZAGOSPODAROWANIA  
PRZESTRZENNEGO GMINY NADARZYN  
(Uchwała Nr XLII/420/14 Rady Gminy Nadarzyn  
z dnia 26 marca 2014 r. ze zm. )

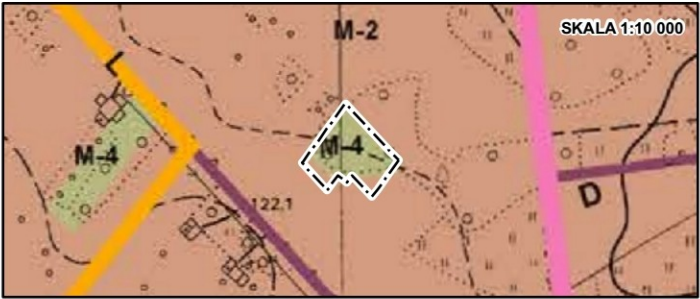

- GRANICA OBSZARU OBJĘTEGO PLANEM
- M-2 TEREN ZABUDOWY MIESZKANIOWEJ JEDNORODZINNEJ I USŁUG
- M-4 TERENY ZABUDOWY MIESZKANIOWEJ JEDNORODZINNEJ NA DZIAŁKACH Z GRUNTEM LEŚNYM
- OBSZARY WYMAGAJĄCE ZMIANY PRZEZNACZENIA GRUNTÓW LEŚNYCH NA CELE ROLNICZE
- DROGA DOJAZDOWA
- DROGA LOKALNA
- DROGA ZBIORCZA

OZNACZENIA GRAFICZNE BĘDĄCE USTALENIAMI PLANU:

- GRANICA OBSZARU OBJĘTEGO PLANEM
- LINIE ROZGRANICZAJĄCE TERENY O RÓŻNYM PRZEZNACZENIU LUB RÓŻNYCH ZASADACH ZAGOSPODAROWANIA
- Δ NIEPRZEKRACZALNE LINIE ZABUDOWY
- 6 WYMIAROWANIE ODLEGŁOŚCI PODANE W METRACH

MN TEREN ZABUDOWY MIESZKANIOWEJ JEDNORODZINNEJ

GRANICE OBSZARÓW USTANOWIONE ODREBNYMI AKTAMI PRAWNYMI:

GRANICA OBRĘBU GEODEZYJNEGO

OZNACZENIA INFORMACYJNE:

- LINIE ROZGRANICZAJĄCE TERENY POZA OBSZAREM OBJĘTYM PLANEM
- [KDW] DROGA WEWNĘTRZNA POŁOŻONA POZA GRANICĄ OBSZARU OBJĘTEGO PLANEM
- 10 WYMIAROWANIE ODLEGŁOŚCI PODANE W METRACH OZNACZEŃ POŁOŻONYCH POZA GRANICĄ OBSZARU OBJĘTEGO PLANEM
- OBSZAR ZDRENOWANY