


MIEJSCOWY PLAN ZAGOSPODAROWANIA PRZESTRZENNEGO CZĘŚCI WSI MŁOCHÓW W GMINIE NADARZYN DLA OBSZARÓW I, II, IV

ZAŁĄCZNIK NR 2
DO UCHWAŁY NR Z DNIA
RADY GMINY NADARZYN
OGŁOSZONEJ W DZIENNIKU URZĘDOWYM
WOJEWÓDZTWA MAZOWIECKIEGO POZ. Z DNIA


WYRYS ZE STUDIUM UWARUNKOWAŃ I KIERUNKÓW
ZAGOSPODAROWANIA PRZESTRZENNEGO GMINY NADARZYN

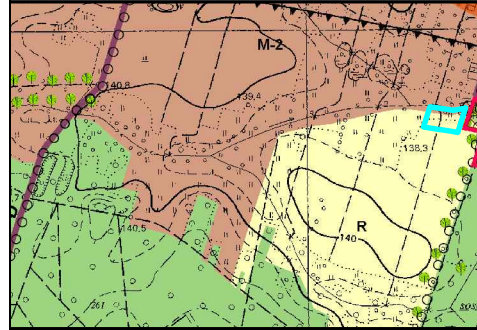

- granice obszarów objętych planem
- tereny zabudowy mieszkaniowej
jednorodzinnej i usług
- tereny leśne
- Warszawski Obszar Chronionego Krajobrazu
WOChK - strefa zwykła



OBSZAR II

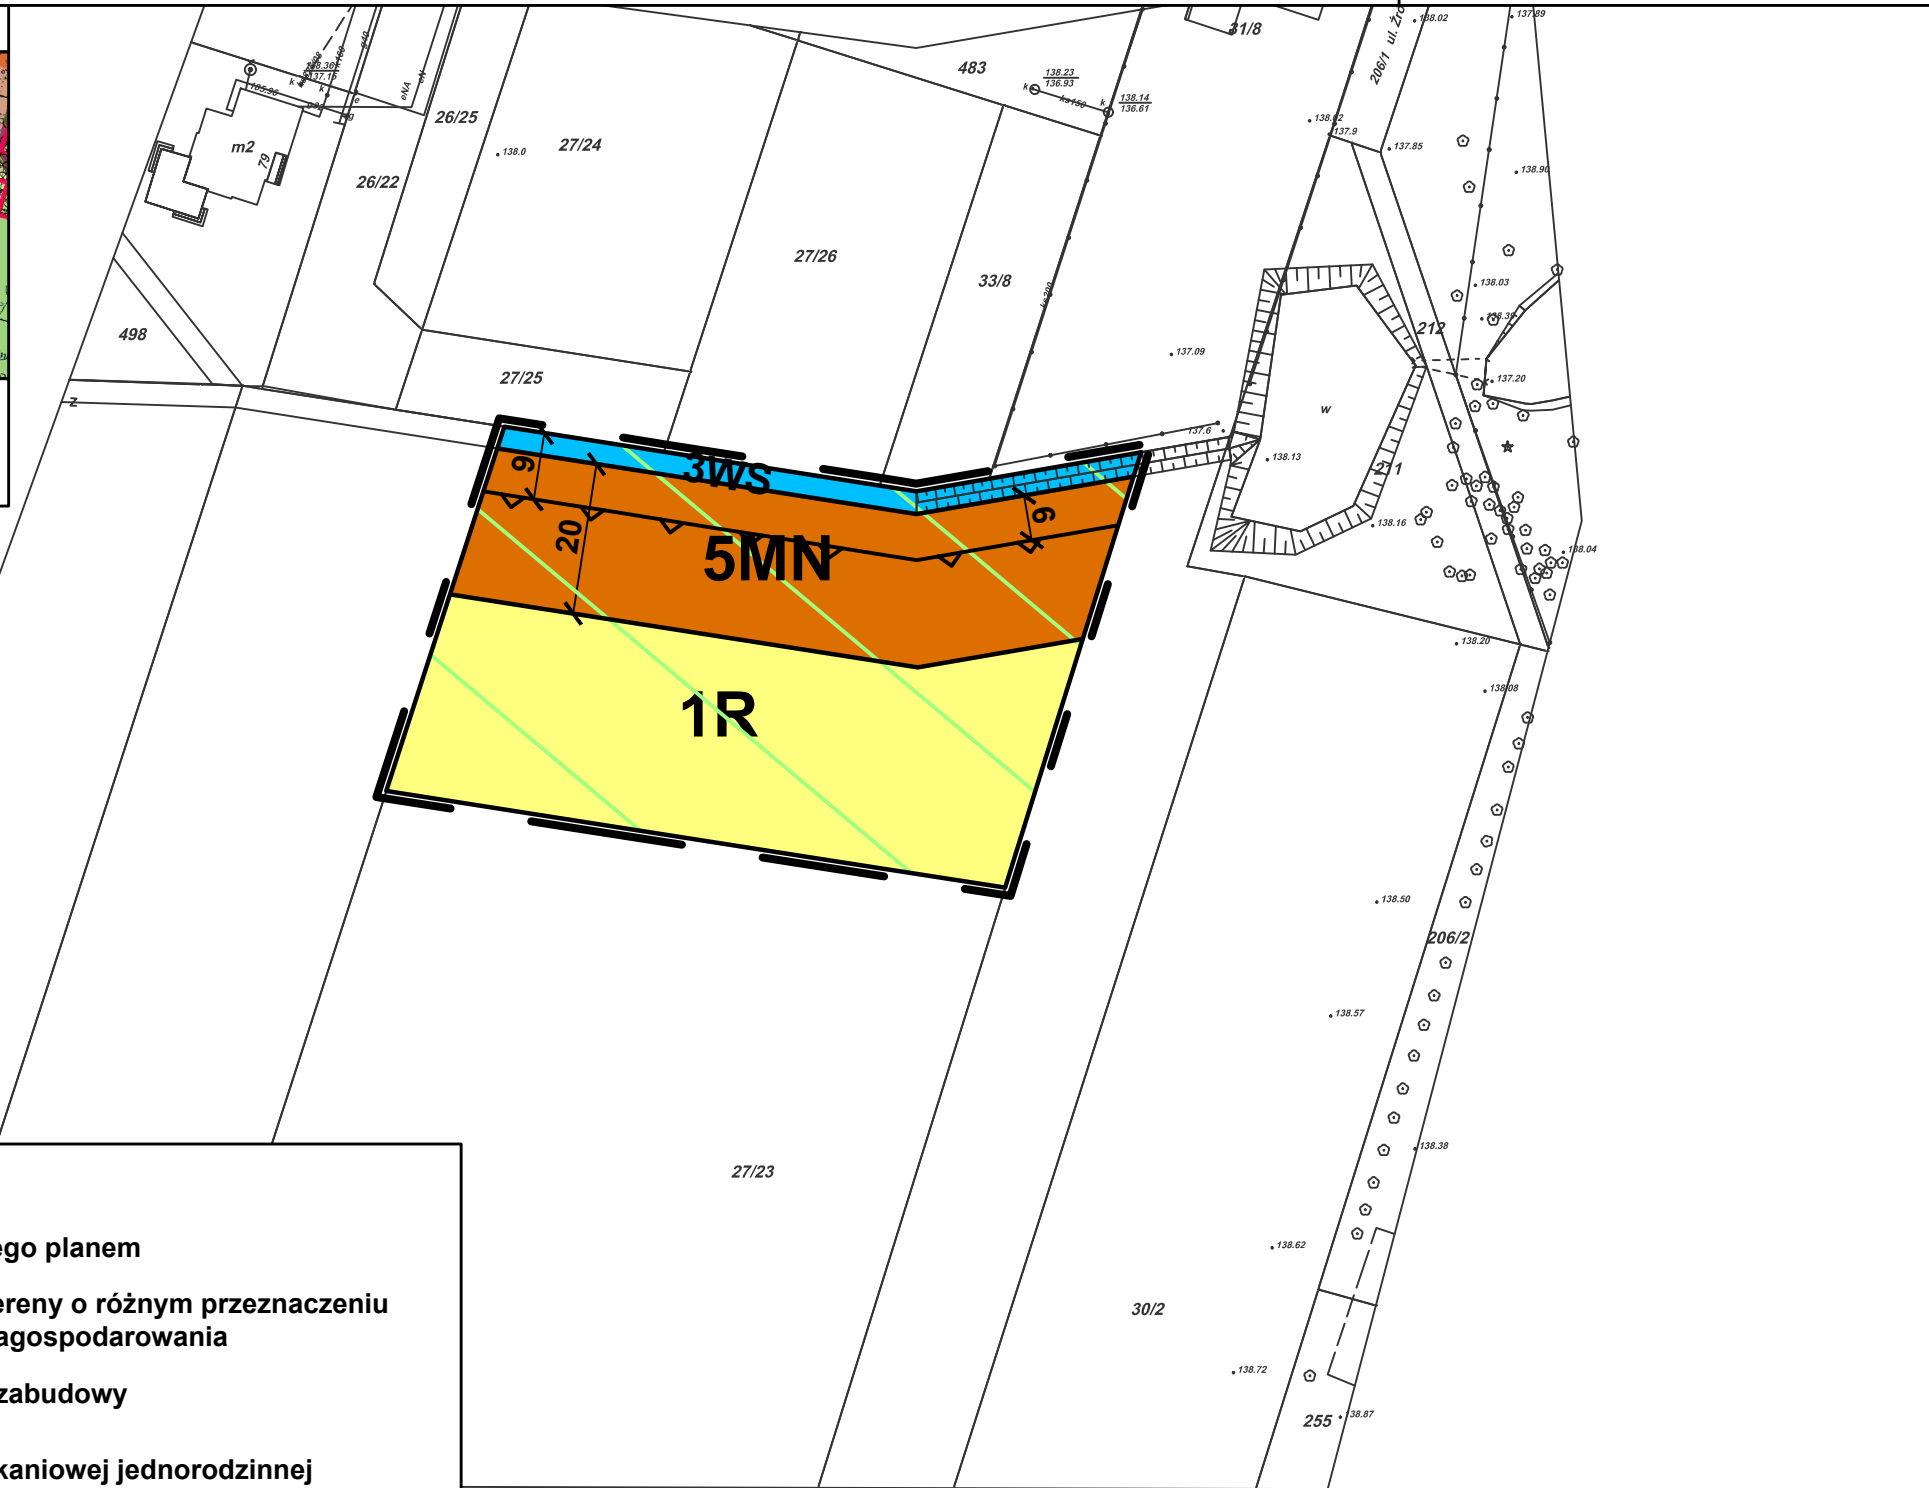

OZNACZENIA:

- granica obszaru objętego planem
- linia rozgraniczająca tereny o różnym przeznaczeniu
lub różnych zasadach zagospodarowania
- nieprzekraczalna linia zabudowy
- MN** - teren zabudowy mieszkaniowej jednorodzinnej
- R** - teren rolniczy
- WS** - teren wód powierzchniowych śródlądowych
- Warszawski Obszar Chronionego Krajobrazu

KONCEPT
PRACOWNIA URBANISTYCZNA

Koncept Pracownia Urbanistyczna
tel. +48 693 861 941
e-mail: biuro@konceptpracownia.pl
www.konceptpracownia.pl

1 : 1000

