


MIEJSCOWY PLAN ZAGOSPODAROWANIA PRZESTRZENNEGO CZEŚCI WSI KAJETANY W GMINIE NADARZYN

ZAŁĄCZNIK NR 1
DO UCHWAŁY NR X.99.2015 Z DNIA 26.08.2015 R.
RADY GMINY NADARZYN
OGŁOSZONEJ W DZIENNIKU URZĘDOWYM
WOJEWÓDZTWA MAZOWIECKIEGO POZ. Z DNIA


WYRYS ZE STUDIUM UWARUNKOWAŃ I KIERUNKÓW
ZAGOSPODAROWANIA PRZESTRZENNEGO GMINY NADARZYN

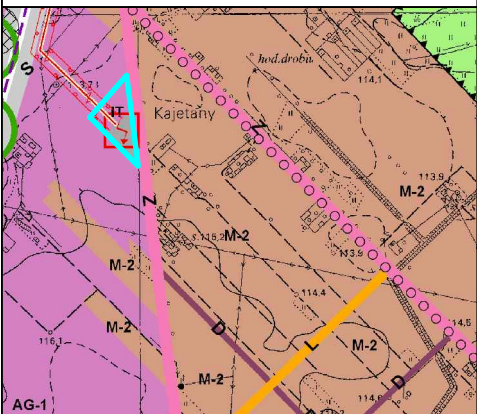

- granica obszaru objętego planem
- tereny zabudowy mieszkaniowej jednorodzinnej i usług
- tereny usług, produkcji i magazynów
- tereny infrastruktury technicznej



OBSZAR I

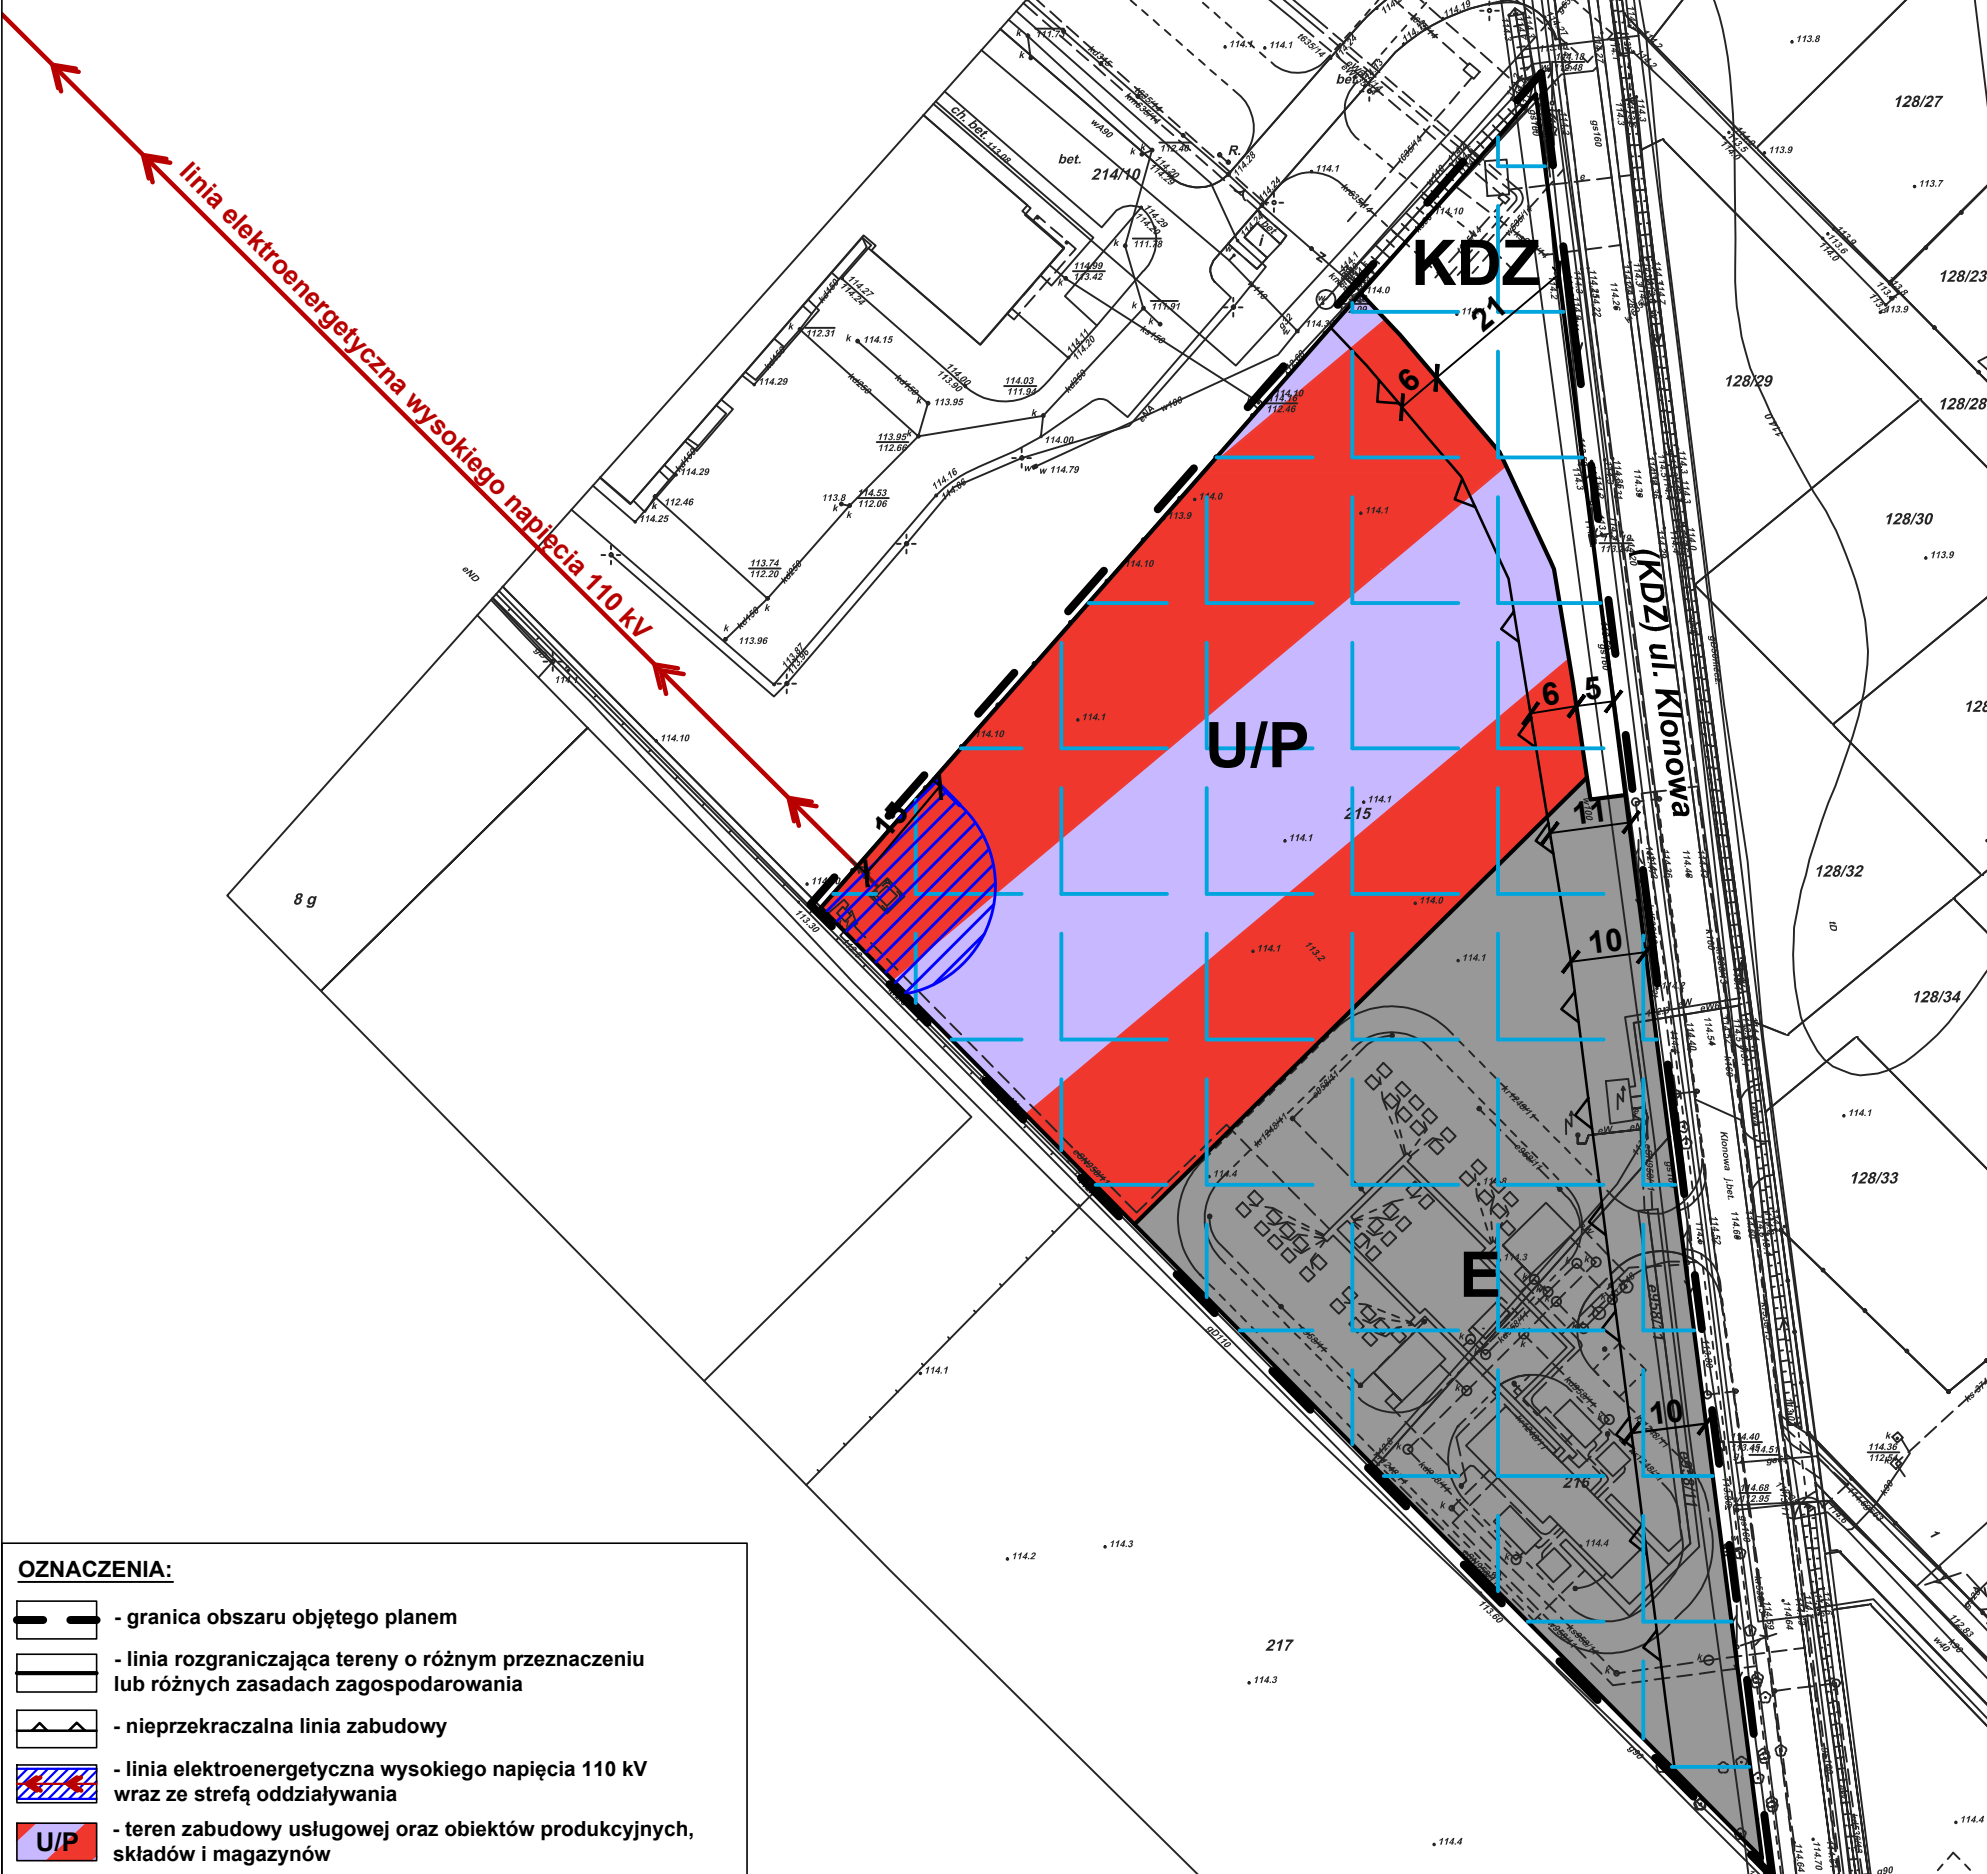

- OZNACZENIA:**
- granica obszaru objętego planem
 - linia rozgraniczająca tereny o różnym przeznaczeniu lub różnych zasadach zagospodarowania
 - nieprzekraczalna linia zabudowy
 - linia elektroenergetyczna wysokiego napięcia 110 kV wraz ze strefą oddziaływania
 - teren zabudowy usługowej oraz obiektów produkcyjnych, składów i magazynów
 - teren infrastruktury elektroenergetycznej
 - teren drogi publicznej klasy zbiorczej
 - obszar zdrenowany
- OZNACZENIA INFORMACYJNE:**
- (KDZ) - drogi zlokalizowane w sąsiedztwie obszaru objętego planem ul. Klonowa

KONCEPT
PRACOWNIA URBANISTYCZNA

Koncept Pracownia Urbanistyczna
tel. +48 693 861 941
e-mail: biuro@konceptpracownia.pl
www.konceptpracownia.pl

1 : 1000