


MIEJSCOWY PLAN ZAGOSPODAROWANIA PRZESTRZENNEGO CZĘŚCI WSI KAJETANY W GMINIE NADARZYN

ZAŁĄCZNIK NR 3
DO UCHWAŁY NR X.99.2015 Z DNIA 26.08.2015 R.
RADY GMINY NADARZYN
OGŁOSZONEJ W DZIENNIKU URZĘDOWYM
WOJEWÓDZTWA MAZOWIECKIEGO POZ. Z DNIA


WYRYS ZE STUDIUM UWARUNKOWAŃ I KIERUNKÓW
ZAGOSPODAROWANIA PRZESTRZENNEGO GMINY NADARZYN

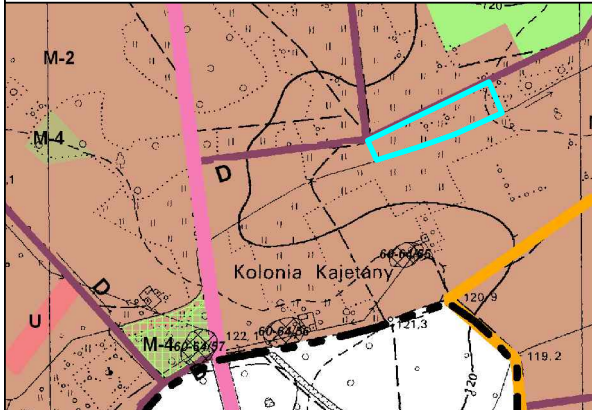

- granica obszaru objętego planem
- tereny zabudowy mieszkaniowej jednorodzinnej i usług
- tereny zabudowy mieszkaniowej jednorodzinnej na działkach z gruntem leśnym
- obszary wymagające zmiany przeznaczenia gruntów leśnych na cele nieleśne



OBSZAR III

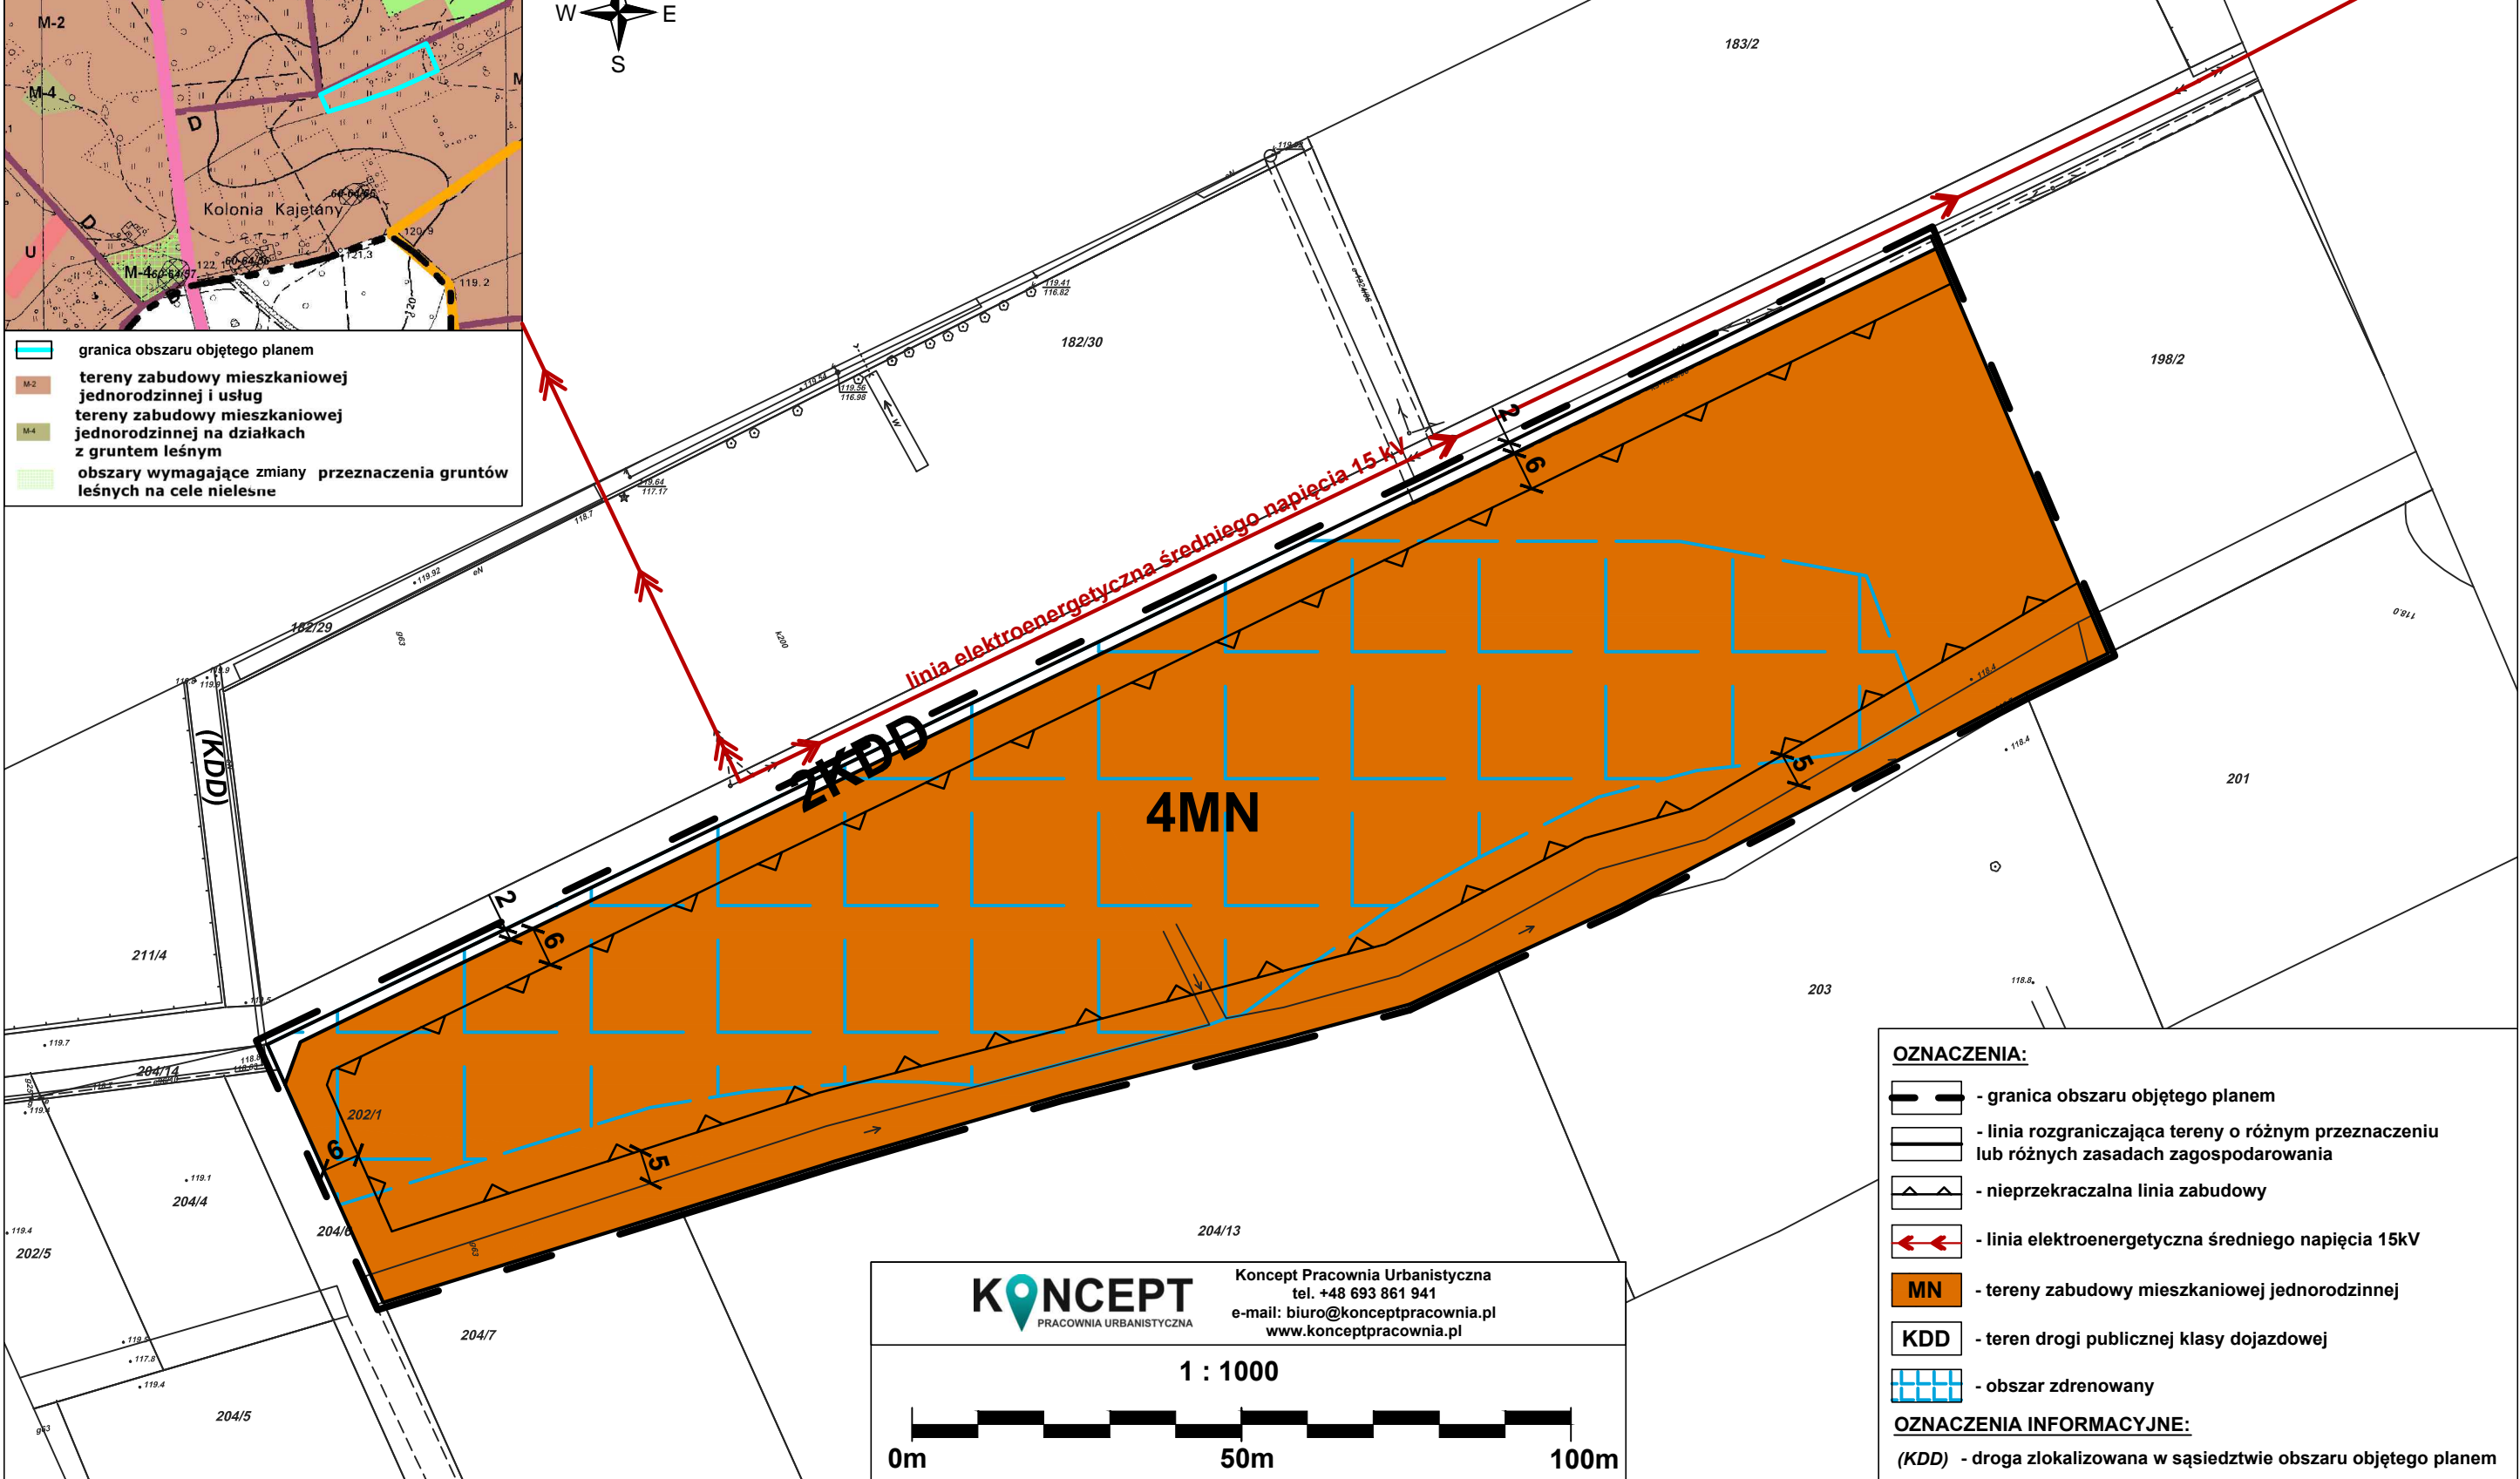

KONCEPT
PRACOWNIA URBANISTYCZNA

Koncept Pracownia Urbanistyczna
tel. +48 693 861 941
e-mail: biuro@konceptpracownia.pl
www.konceptpracownia.pl

1 : 1000



OZNACZENIA:

- granica obszaru objętego planem
- linia rozgraniczająca tereny o różnym przeznaczeniu lub różnych zasadach zagospodarowania
- nieprzekraczalna linia zabudowy
- linia elektroenergetyczna średniego napięcia 15kV
- MN - tereny zabudowy mieszkaniowej jednorodzinnej
- KDD - teren drogi publicznej klasy dojazdowej
- obszar zdrenowany

OZNACZENIA INFORMACYJNE:

- (KDD) - droga zlokalizowana w sąsiedztwie obszaru objętego planem