


# MIEJSCOWY PLAN ZAGOSPODAROWANIA PRZESTRZENNEGO CZĘŚCI WSI MŁOCHÓW W GMINIE NADARZYN DLA OBSZARÓW I, II, IV

ZAŁĄCZNIK NR 2  
DO UCHWAŁY NR X.101.2015 RADY GMINY NADARZYN  
Z DNIA 26.08.2015 R.  
OGŁOSZONEJ W DZIENNIKU URZĘDOWYM  
WOJEWÓDZTWA MAZOWIECKIEGO POZ. Z DNIA


WYRYS ZE STUDIUM UWARUNKOWAŃ I KIERUNKÓW  
ZAGOSPODAROWANIA PRZESTRZENNEGO GMINY NADARZYN

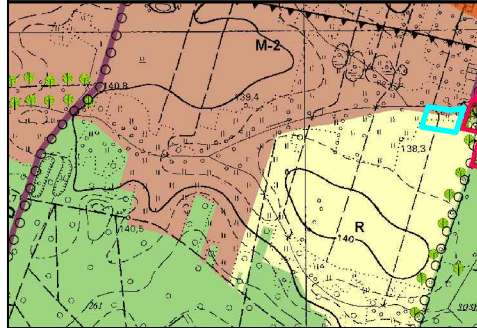

- granice obszarów objętych planem
- tereny zabudowy mieszkaniowej  
jednorodzinnej i usług
- tereny leśne
- Warszawski Obszar Chronionego Krajobrazu  
WOChK - strefa zwykła



**OBSZAR II**

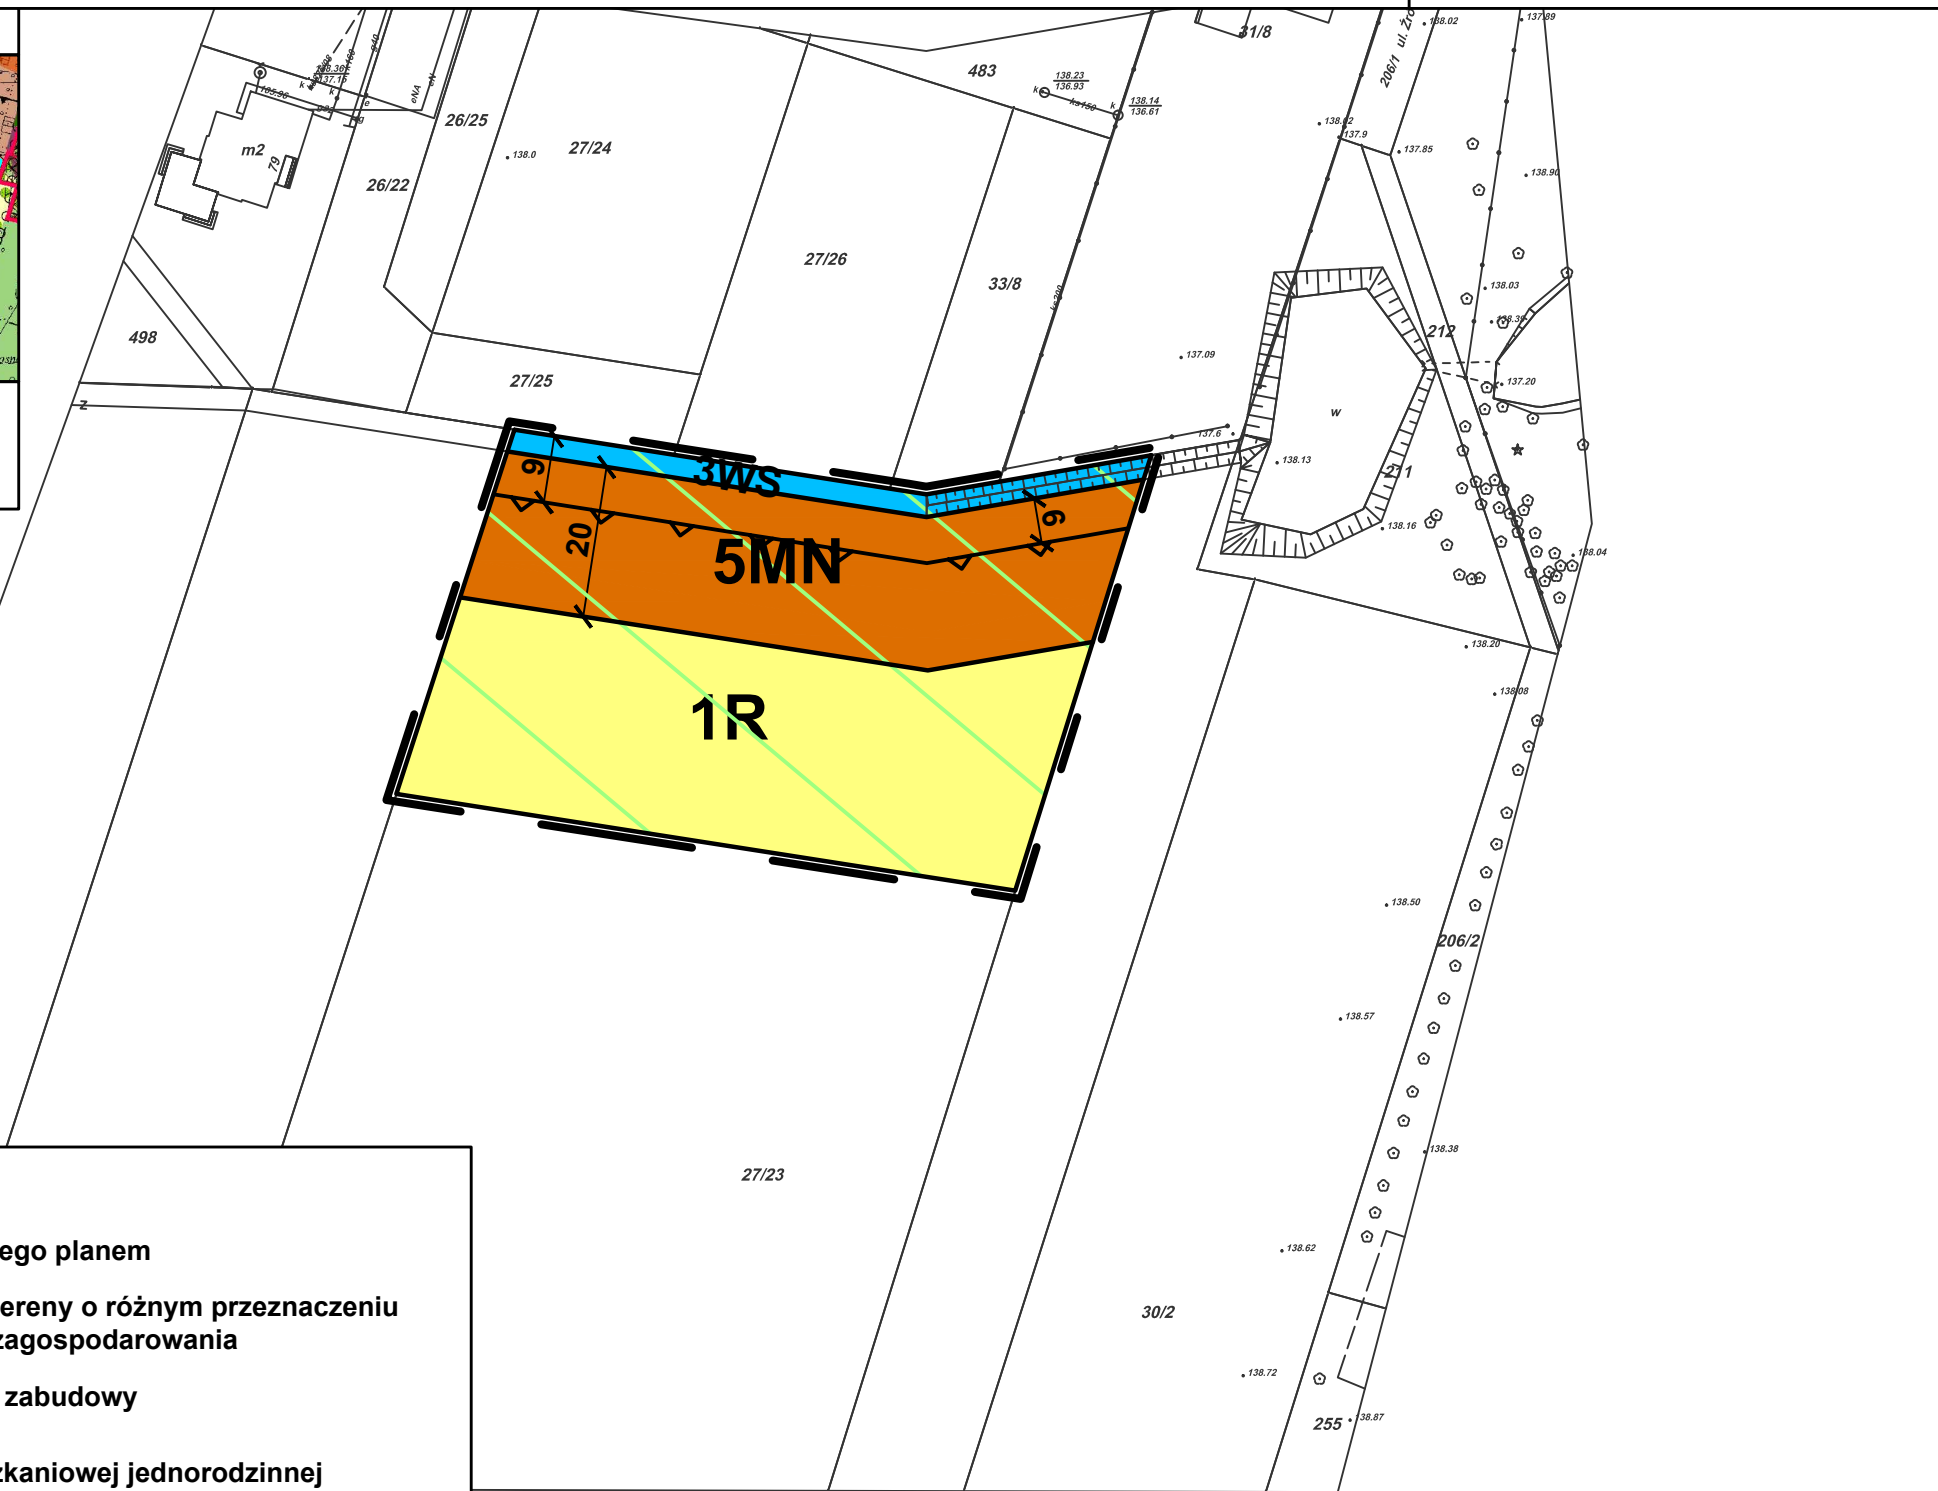

**OZNACZENIA:**

- granica obszaru objętego planem
- linia rozgraniczająca tereny o różnym przeznaczeniu  
lub różnych zasadach zagospodarowania
- nieprzekraczalna linia zabudowy
- MN** - teren zabudowy mieszkaniowej jednorodzinnej
- R** - teren rolniczy
- WS** - teren wód powierzchniowych śródlądowych
- Warszawski Obszar Chronionego Krajobrazu

**KONCEPT**  
PRACOWNIA URBANISTYCZNA

Koncept Pracownia Urbanistyczna  
tel. +48 693 861 941  
e-mail: [biuro@konceptpracownia.pl](mailto:biuro@konceptpracownia.pl)  
[www.konceptpracownia.pl](http://www.konceptpracownia.pl)

1 : 1000

