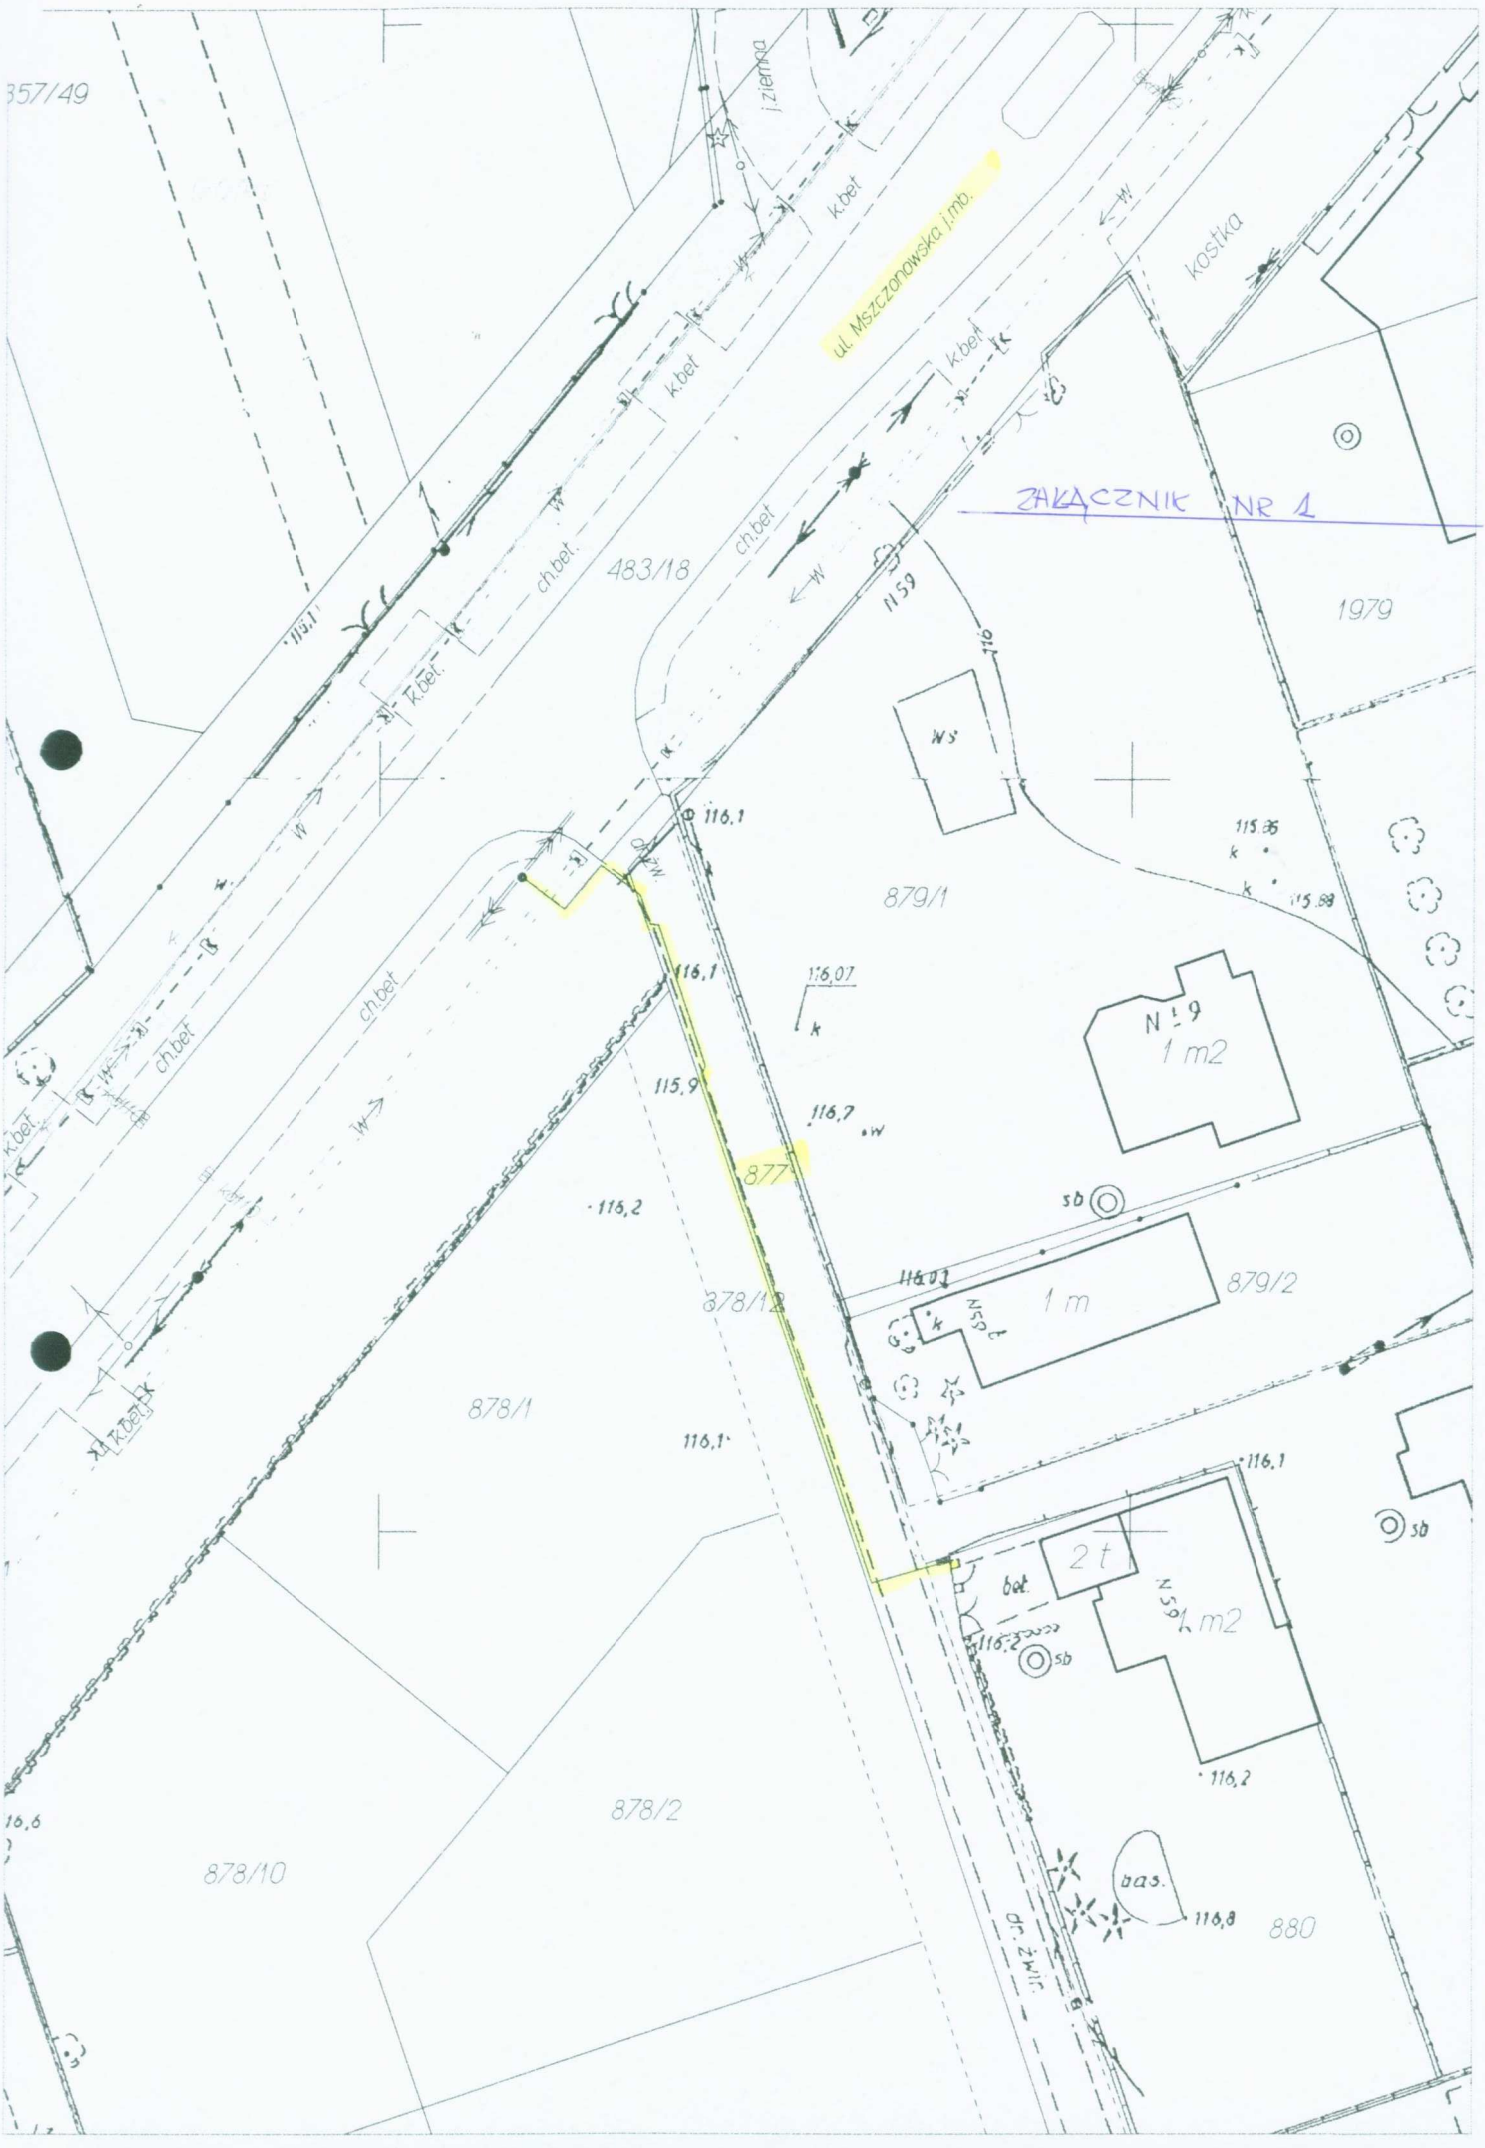

357/49
j.ziemna
k.bet
ul. Mszczonowska j.mb.
kostka
ZAŁĄCZNIK NR 1
483/18
ch.bet.
1979
N59
116
WS
116,1
879/1
115,86
115,88
116,07
N59
1 m2
115,9
116,7
877
116,2
sb
1 m
879/2
878/12
878/1
116,1
2 t
bet.
N59
1 m2
116,2
878/2
878/10
bas.
116,8
880
dr. żwir.