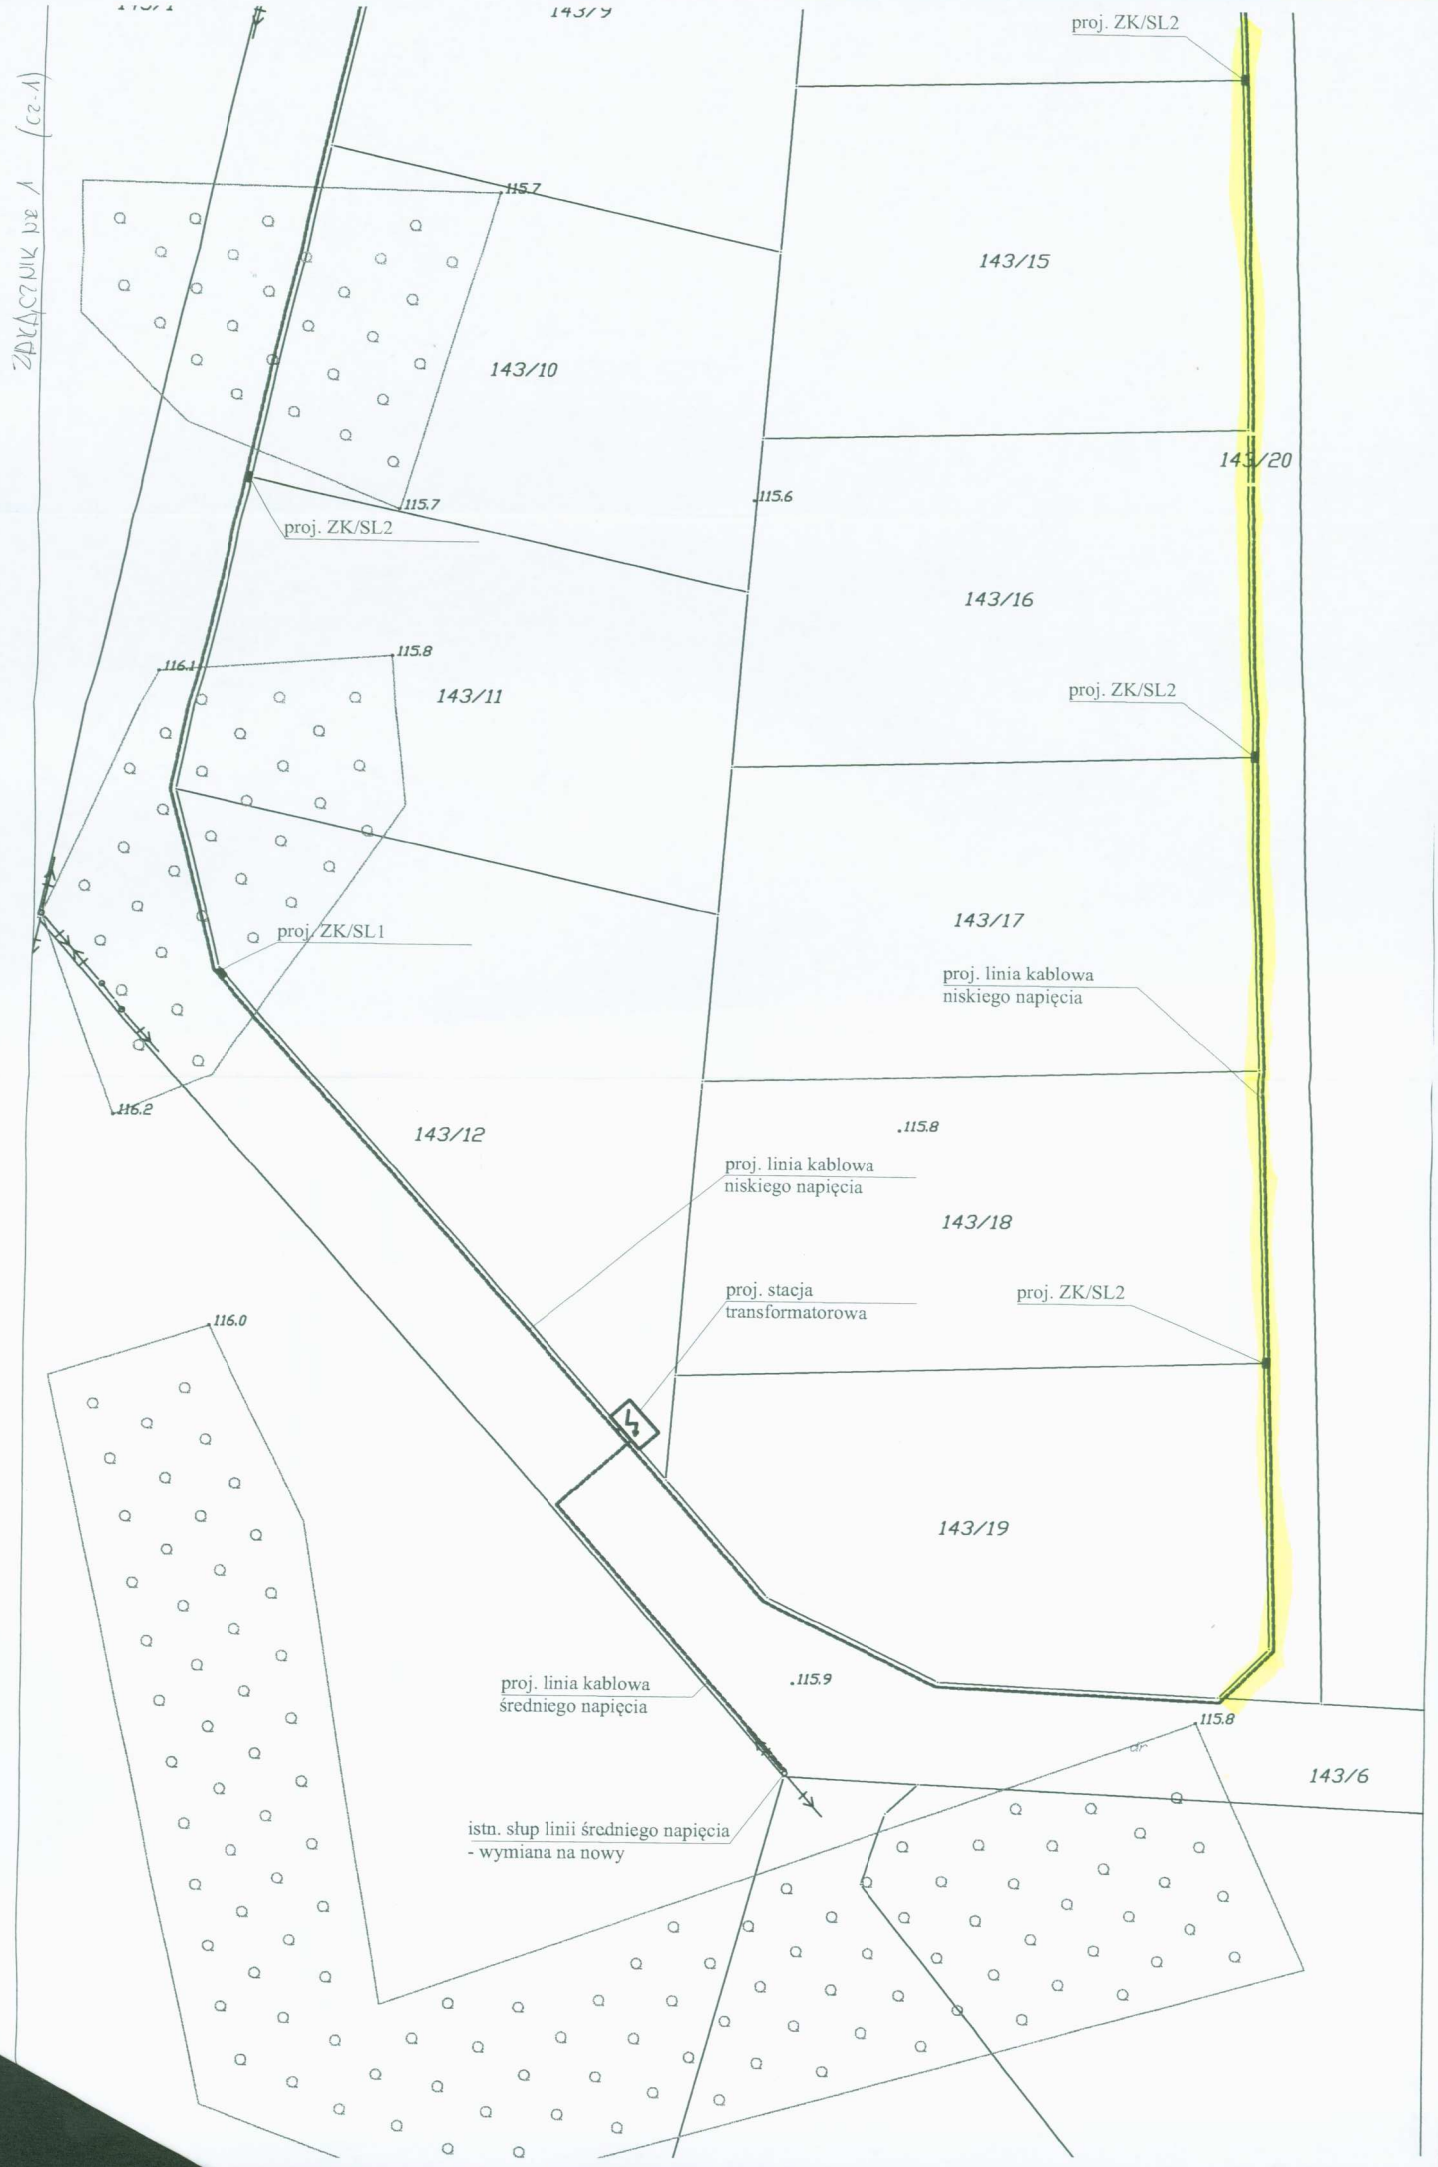
143/9
proj. ZK/SL2
115.7
143/15
143/10
143/20
115.7
115.6
proj. ZK/SL2
143/16
116.1
115.8
143/11
proj. ZK/SL2
143/17
proj. ZK/SL1
proj. linia kablowa
niskiego napięcia
116.2
143/12
115.8
proj. linia kablowa
niskiego napięcia
143/18
proj. stacja
transformatorowa
proj. ZK/SL2
116.0
143/19
proj. linia kablowa
średniego napięcia
115.9
115.8
143/6
istn. słup linii średniego napięcia
- wymiana na nowy