


MIEJSCOWY PLAN ZAGOSPODAROWANIA PRZESTRZENNEGO CZEŚCI WSI KAJETANY W GMINIE NADARZYN

ZAŁĄCZNIK NR 1
DO UCHWAŁY NR Z DNIA
RADY GMINY NADARZYN
OGŁOSZONEJ W DZIENNIKU URZĘDOWYM
WOJEWÓDZTWA MAZOWIECKIEGO POZ. Z DNIA


WYRYS ZE STUDIUM UWARUNKOWAŃ I KIERUNKÓW
ZAGOSPODAROWANIA PRZESTRZENNEGO GMINY NADARZYN

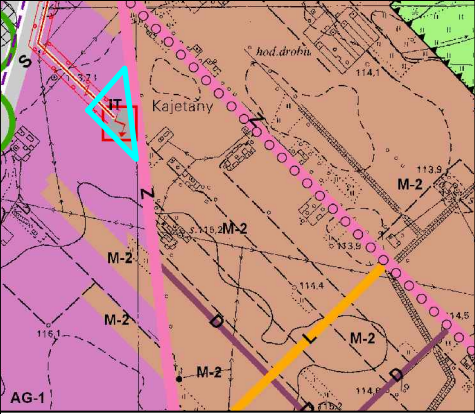

- granica obszaru objętego planem
- tereny zabudowy mieszkaniowej
jednorodzinnej i usług
- tereny usług, produkcji i magazynów
- tereny infrastruktury technicznej



OBSZAR I

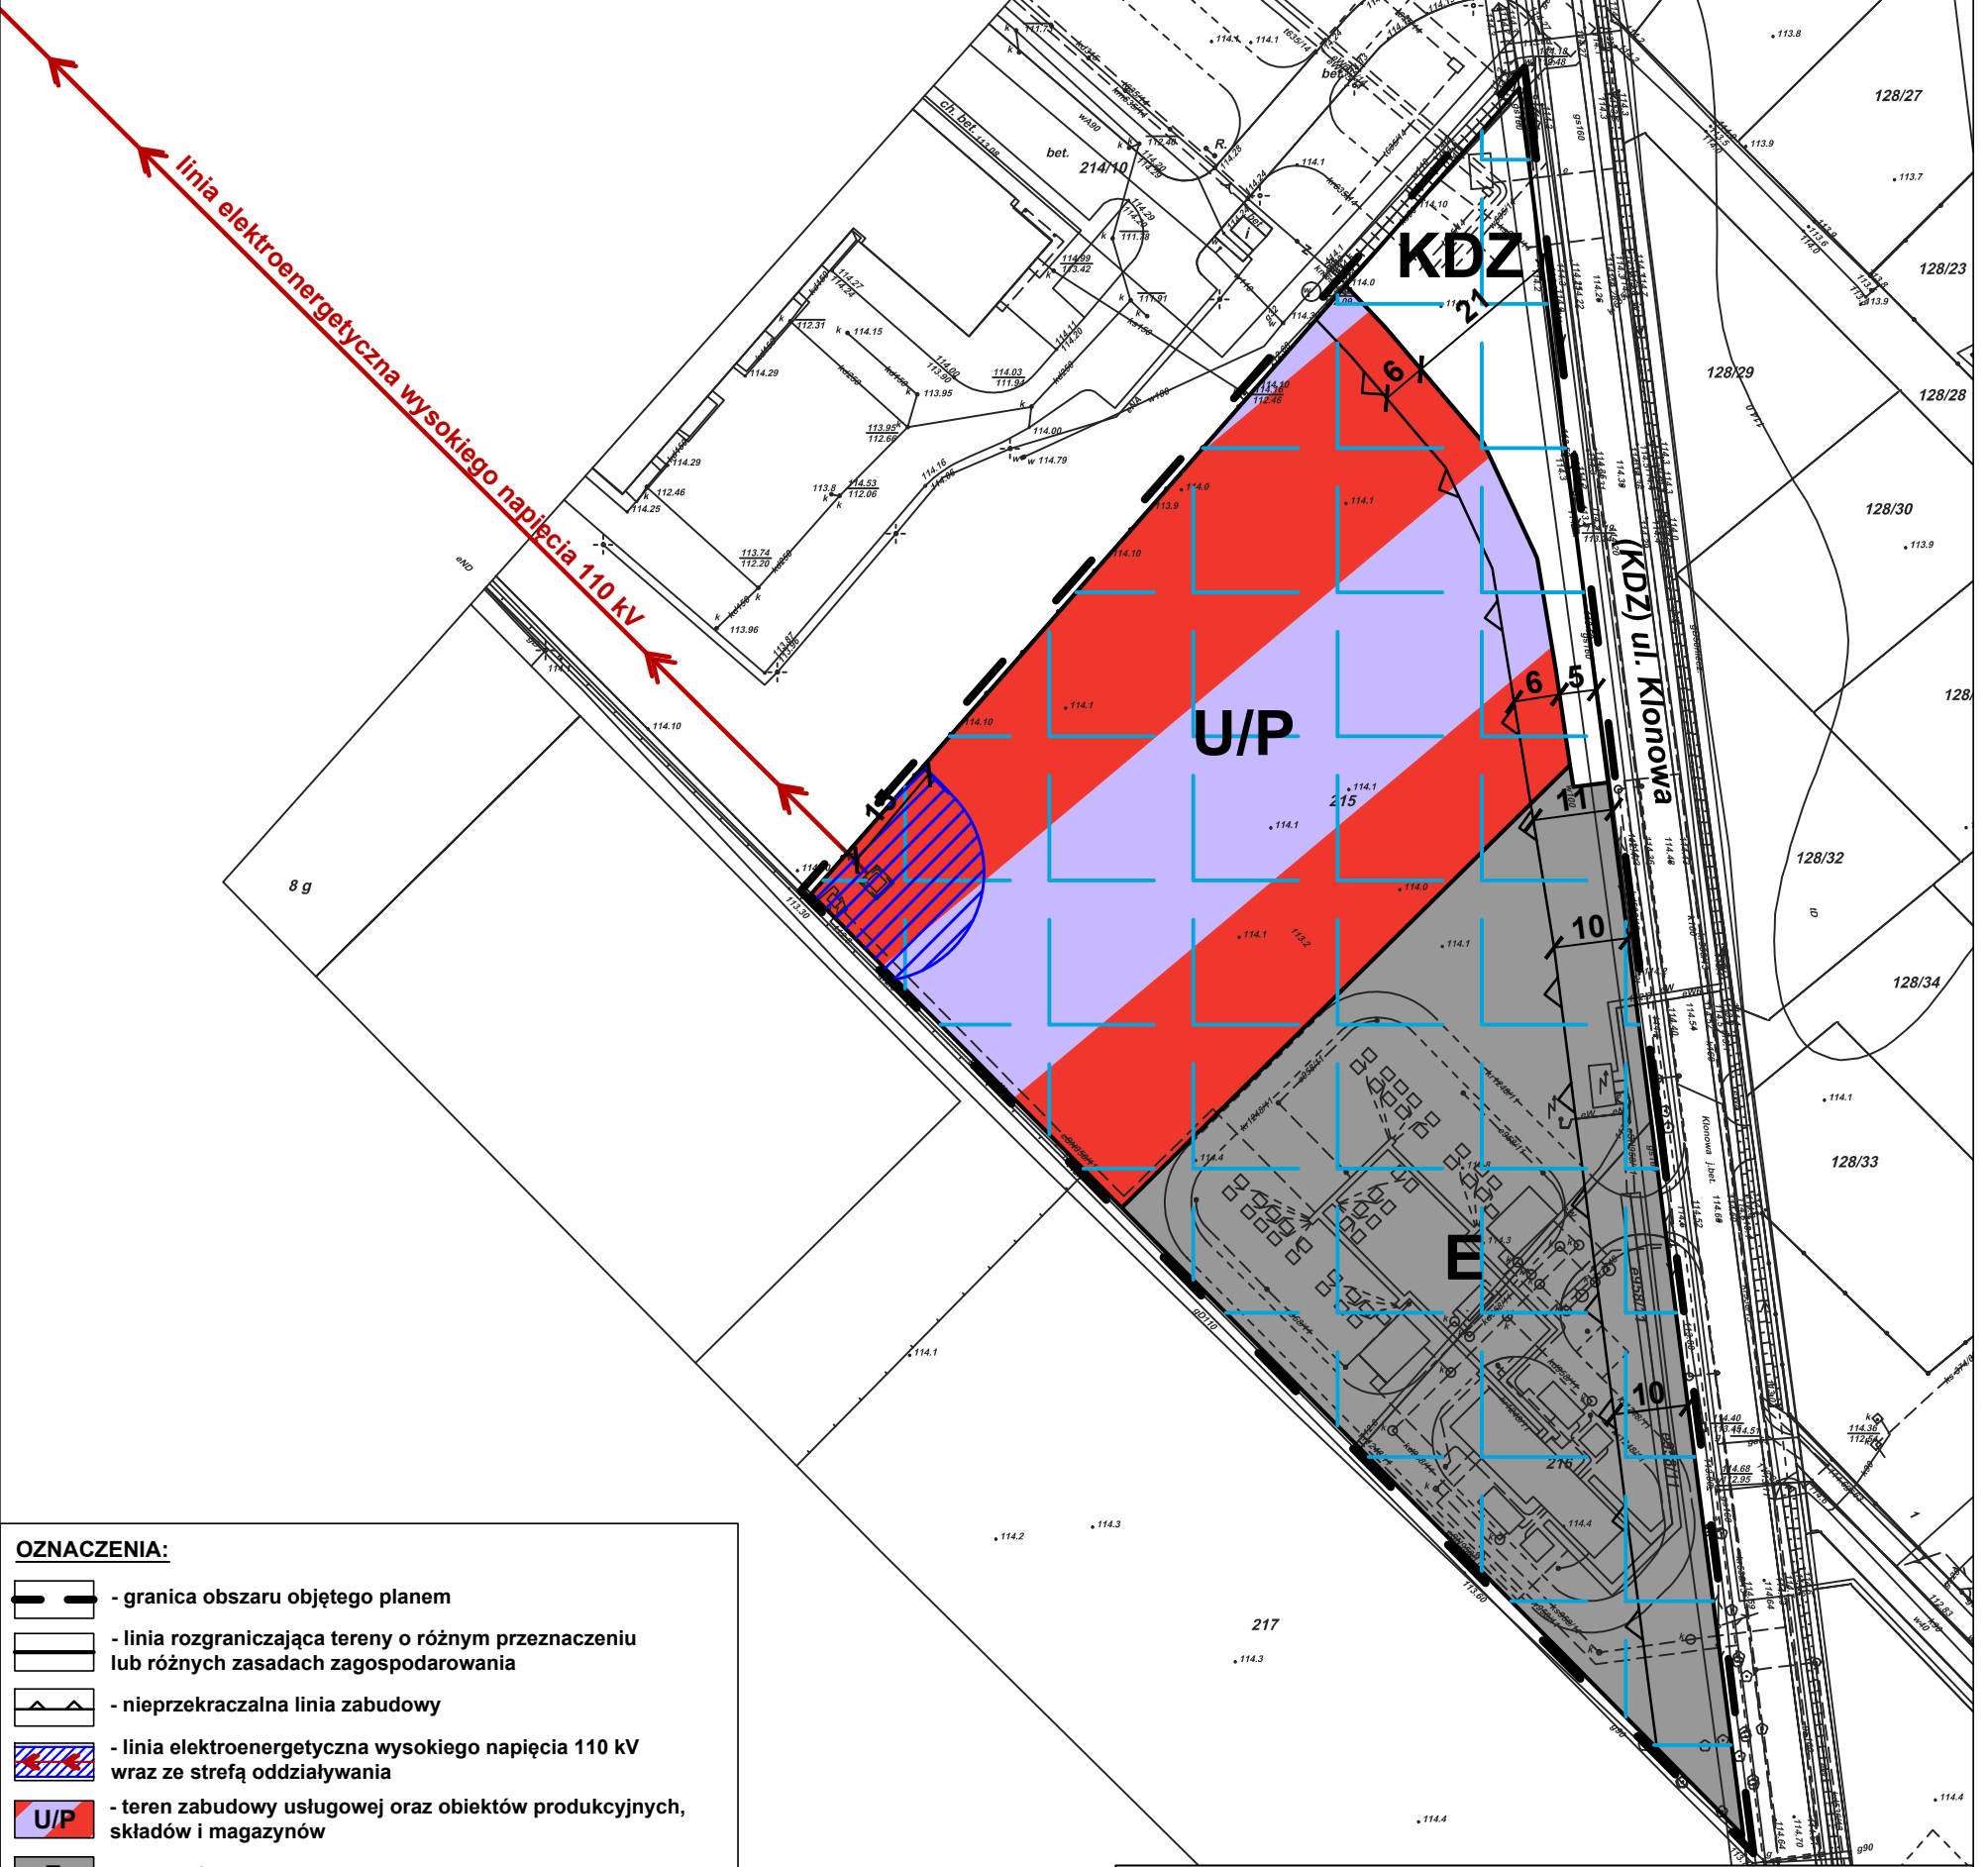

OZNACZENIA:

- granica obszaru objętego planem
- linia rozgraniczająca tereny o różnym przeznaczeniu
lub różnych zasadach zagospodarowania
- nieprzekraczalna linia zabudowy
- linia elektroenergetyczna wysokiego napięcia 110 kV
wraz ze strefą oddziaływania
- U/P - teren zabudowy usługowej oraz obiektów produkcyjnych,
składow i magazynów
- E - teren infrastruktury elektroenergetycznej
- KDZ - teren drogi publicznej klasy zbiorczej
- obszar zdrenowany

OZNACZENIA INFORMACYJNE:

(KDZ) - drogi zlokalizowane w sąsiedztwie obszaru objętego planem
ul. Klonowa

KONCEPT
PRACOWNIA URBANISTYCZNA

Koncept Pracownia Urbanistyczna
tel. +48 693 861 941
e-mail: biuro@konceptpracownia.pl
www.konceptpracownia.pl

1 : 1000

