



MIEJSCOWY PLAN ZAGOSPODAROWANIA PRZESTRZENNEGO CZEŚCI WSI KAJETANY W GMINIE NADARZYN

ZAŁĄCZNIK NR 1
DO UCHWAŁY NR XI.143.2015 RADY GMINY NADARZYN
Z DNIA 30.09.2015 R.
OGŁOSZONEJ W DZIENNIKU URZĘDOWYM
WOJEWÓDZTWA MAZOWIECKIEGO POZ. Z DNIA

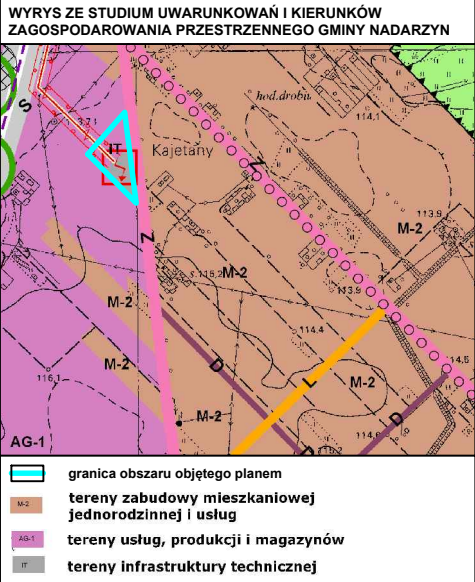

OBSZAR I

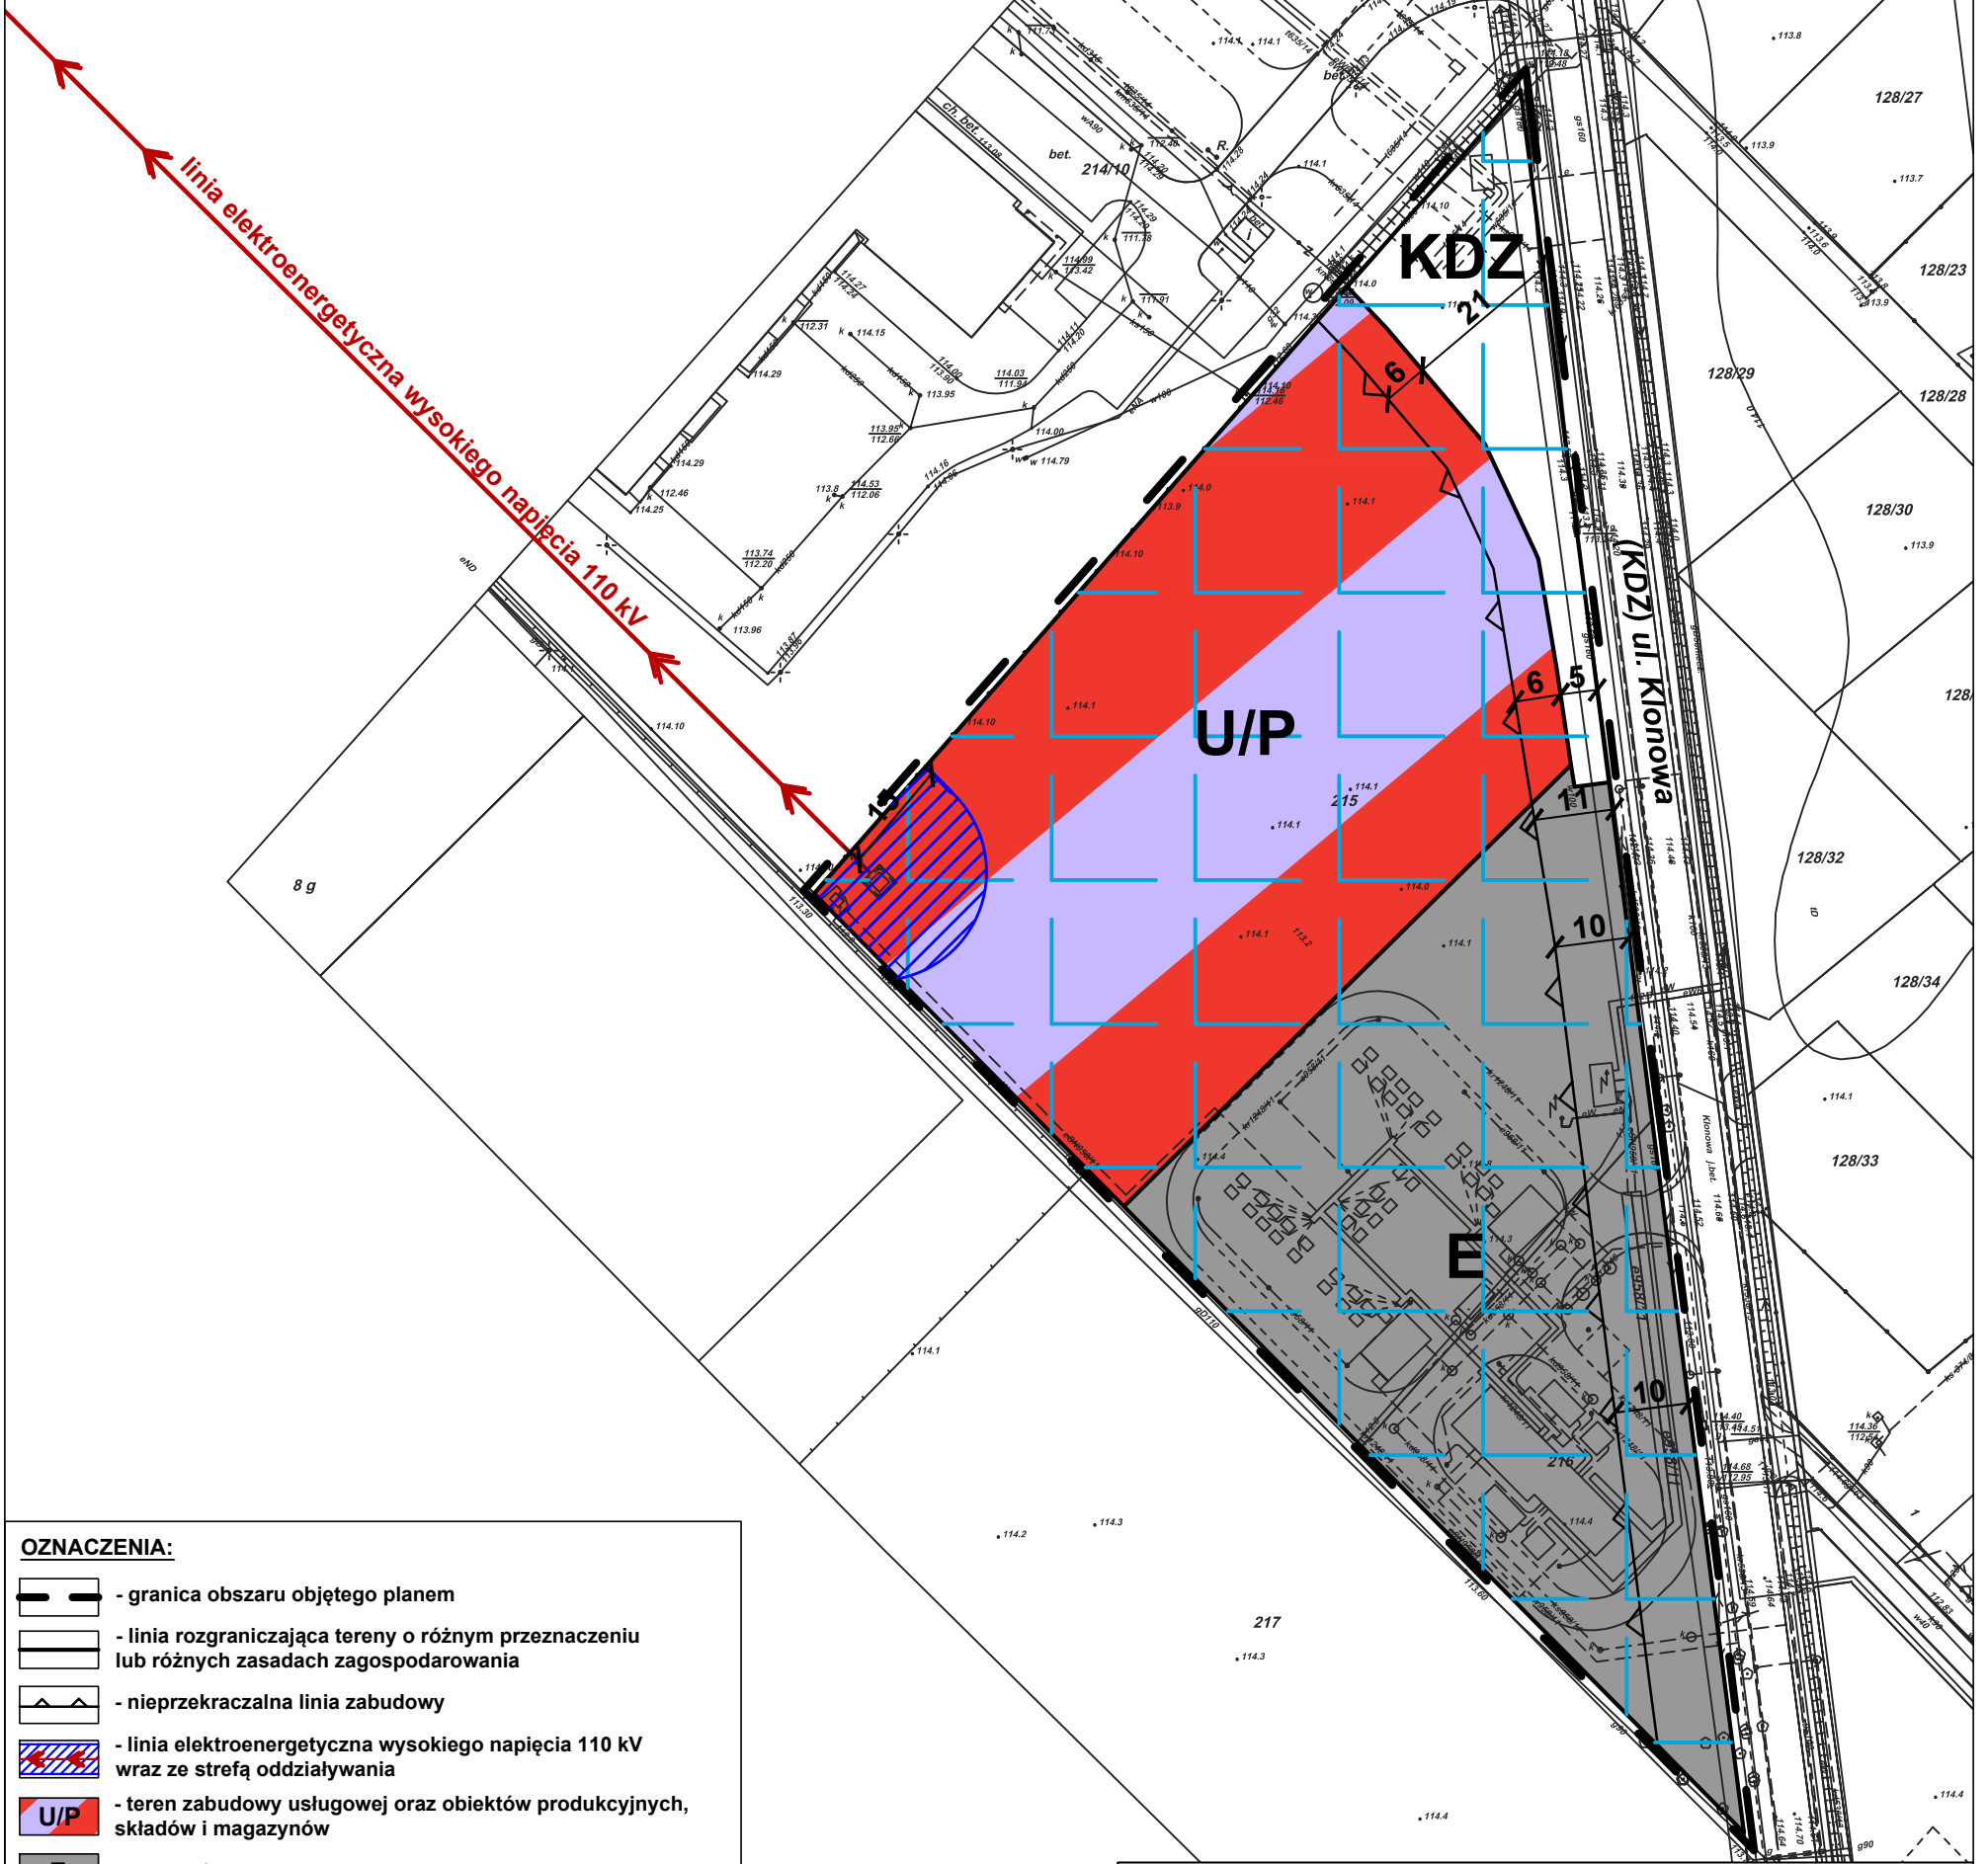

OZNACZENIA:

- granica obszaru objętego planem
- linia rozgraniczająca tereny o różnym przeznaczeniu lub różnych zasadach zagospodarowania
- nieprzekraczalna linia zabudowy
- linia elektroenergetyczna wysokiego napięcia 110 kV wraz ze strefą oddziaływania
- teren zabudowy usługowej oraz obiektów produkcyjnych, składów i magazynów
- teren infrastruktury elektroenergetycznej
- teren drogi publicznej klasy zbiorczej
- obszar zdrenowany

OZNACZENIA INFORMACYJNE:

- (KDZ) - drogi zlokalizowane w sąsiedztwie obszaru objętego planem
ul. Klonowa

KONCEPT
PRACOWNIA URBANISTYCZNA

Koncept Pracownia Urbanistyczna
tel. +48 693 861 941
e-mail: biuro@konceptpracownia.pl
www.konceptpracownia.pl

1 : 1000

