


**ZAŁĄCZNIK do Uchwały Nr ...../2016**

**Rady Gminy Nadarzyn z dnia ..... 2016 r.**

**w sprawie przystąpienia do sporządzenia miejscowego planu zagospodarowania przestrzennego dla części wsi Walendów w Gminie Nadarzyn - obszar w rejonie Stawu Oborowego**

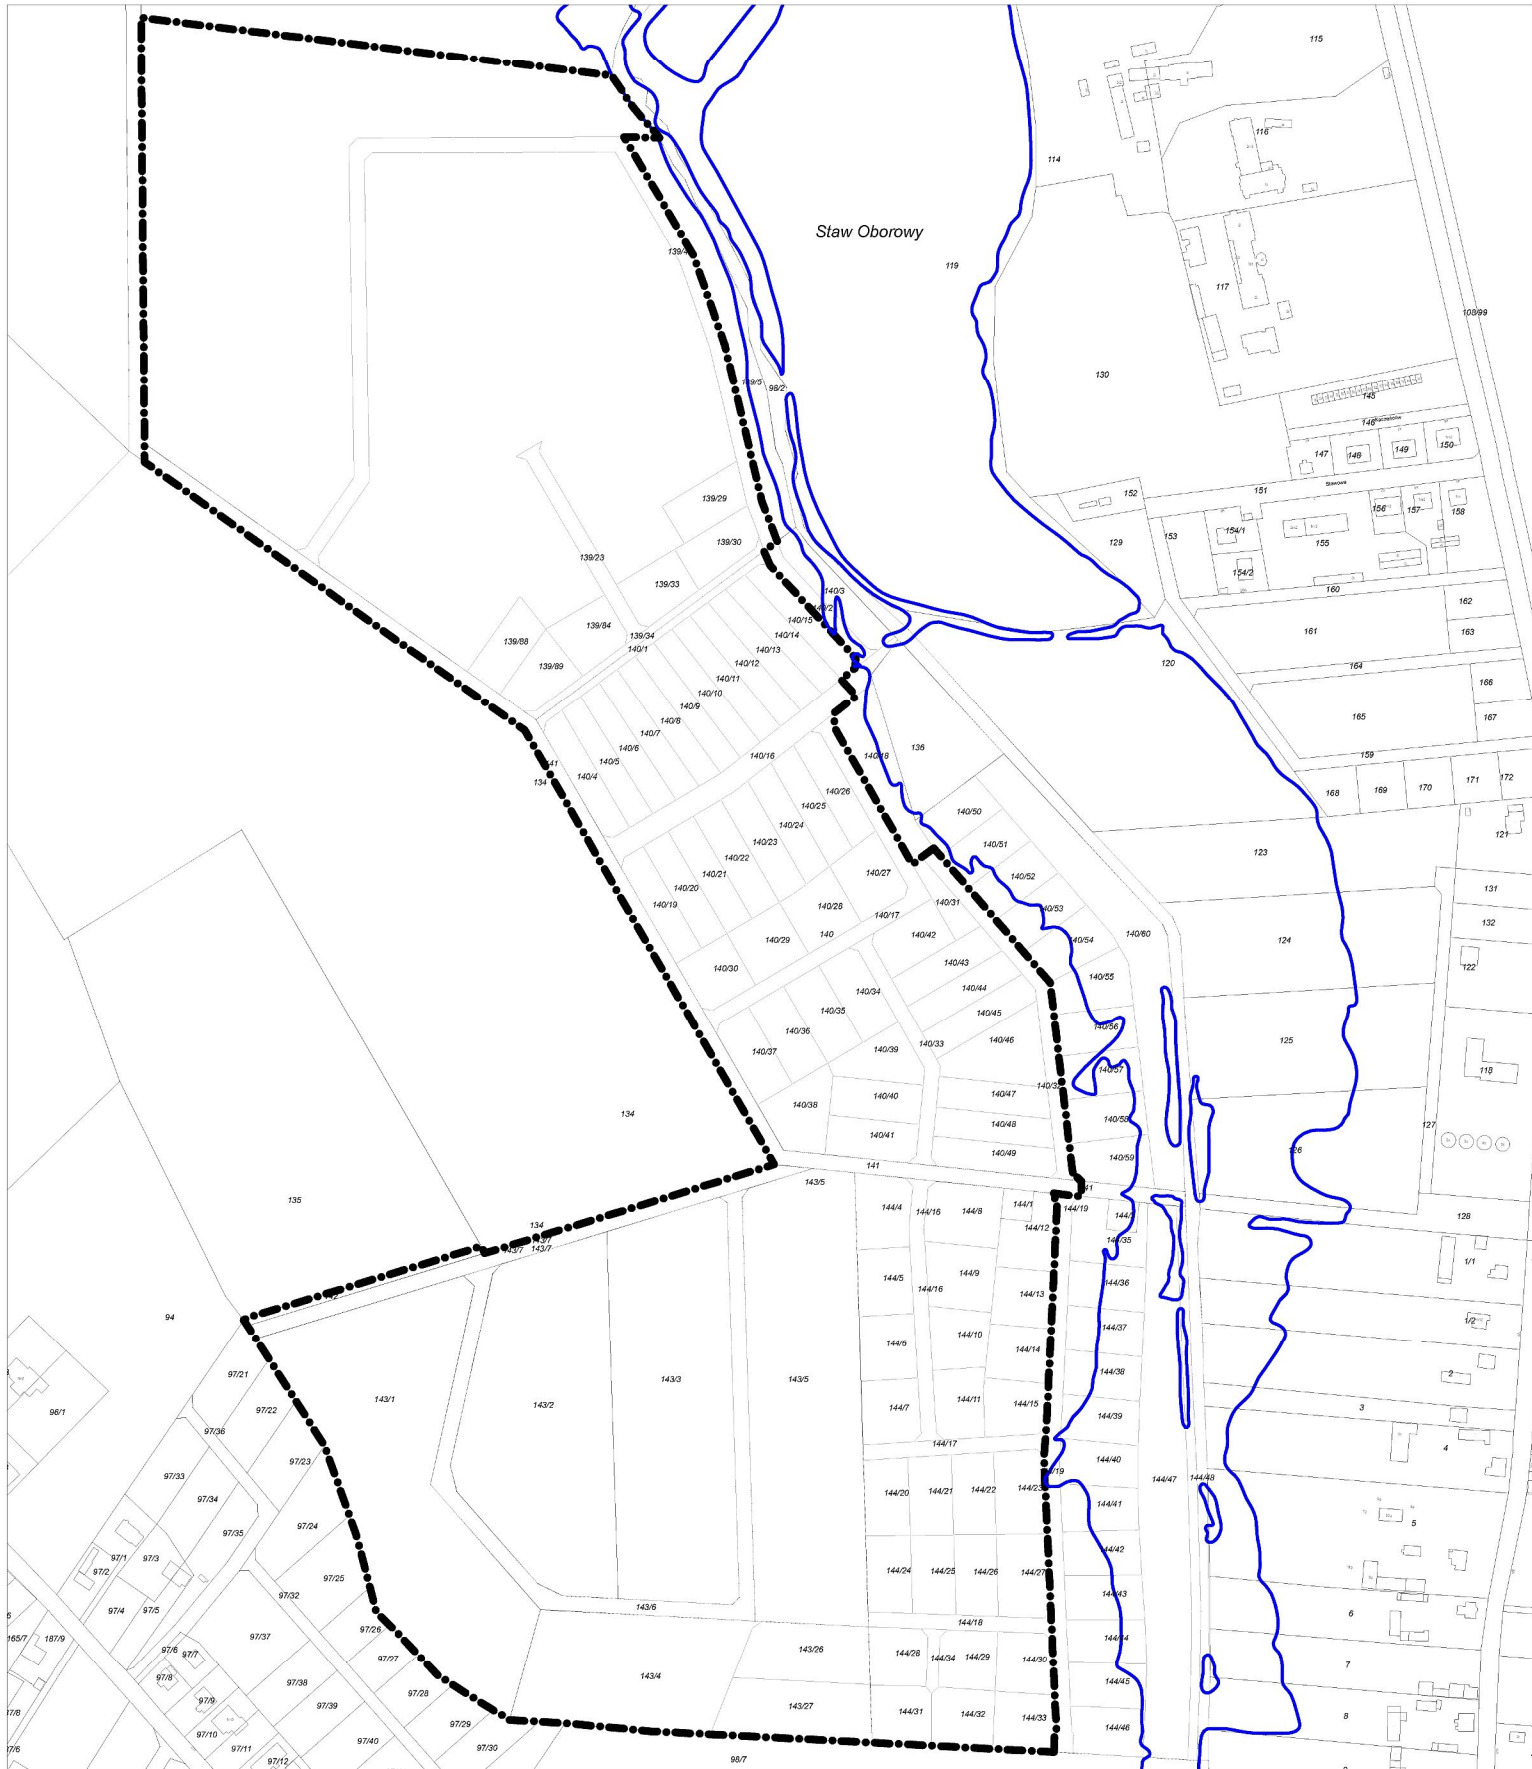

skala 1:5000

**OZNACZENIA:**

- granica obszaru objętego planem
- granica obszaru szczególnego zagrożenia powodzią