


**ZAŁĄCZNIK do Uchwały Nr ...../2016**

**Rady Gminy Nadarzyn z dnia ..... 2016 r.**

**w sprawie przystąpienia do sporządzenia miejscowego planu zagospodarowania przestrzennego dla działki nr ewid. 94/3 w Starej Wsi**

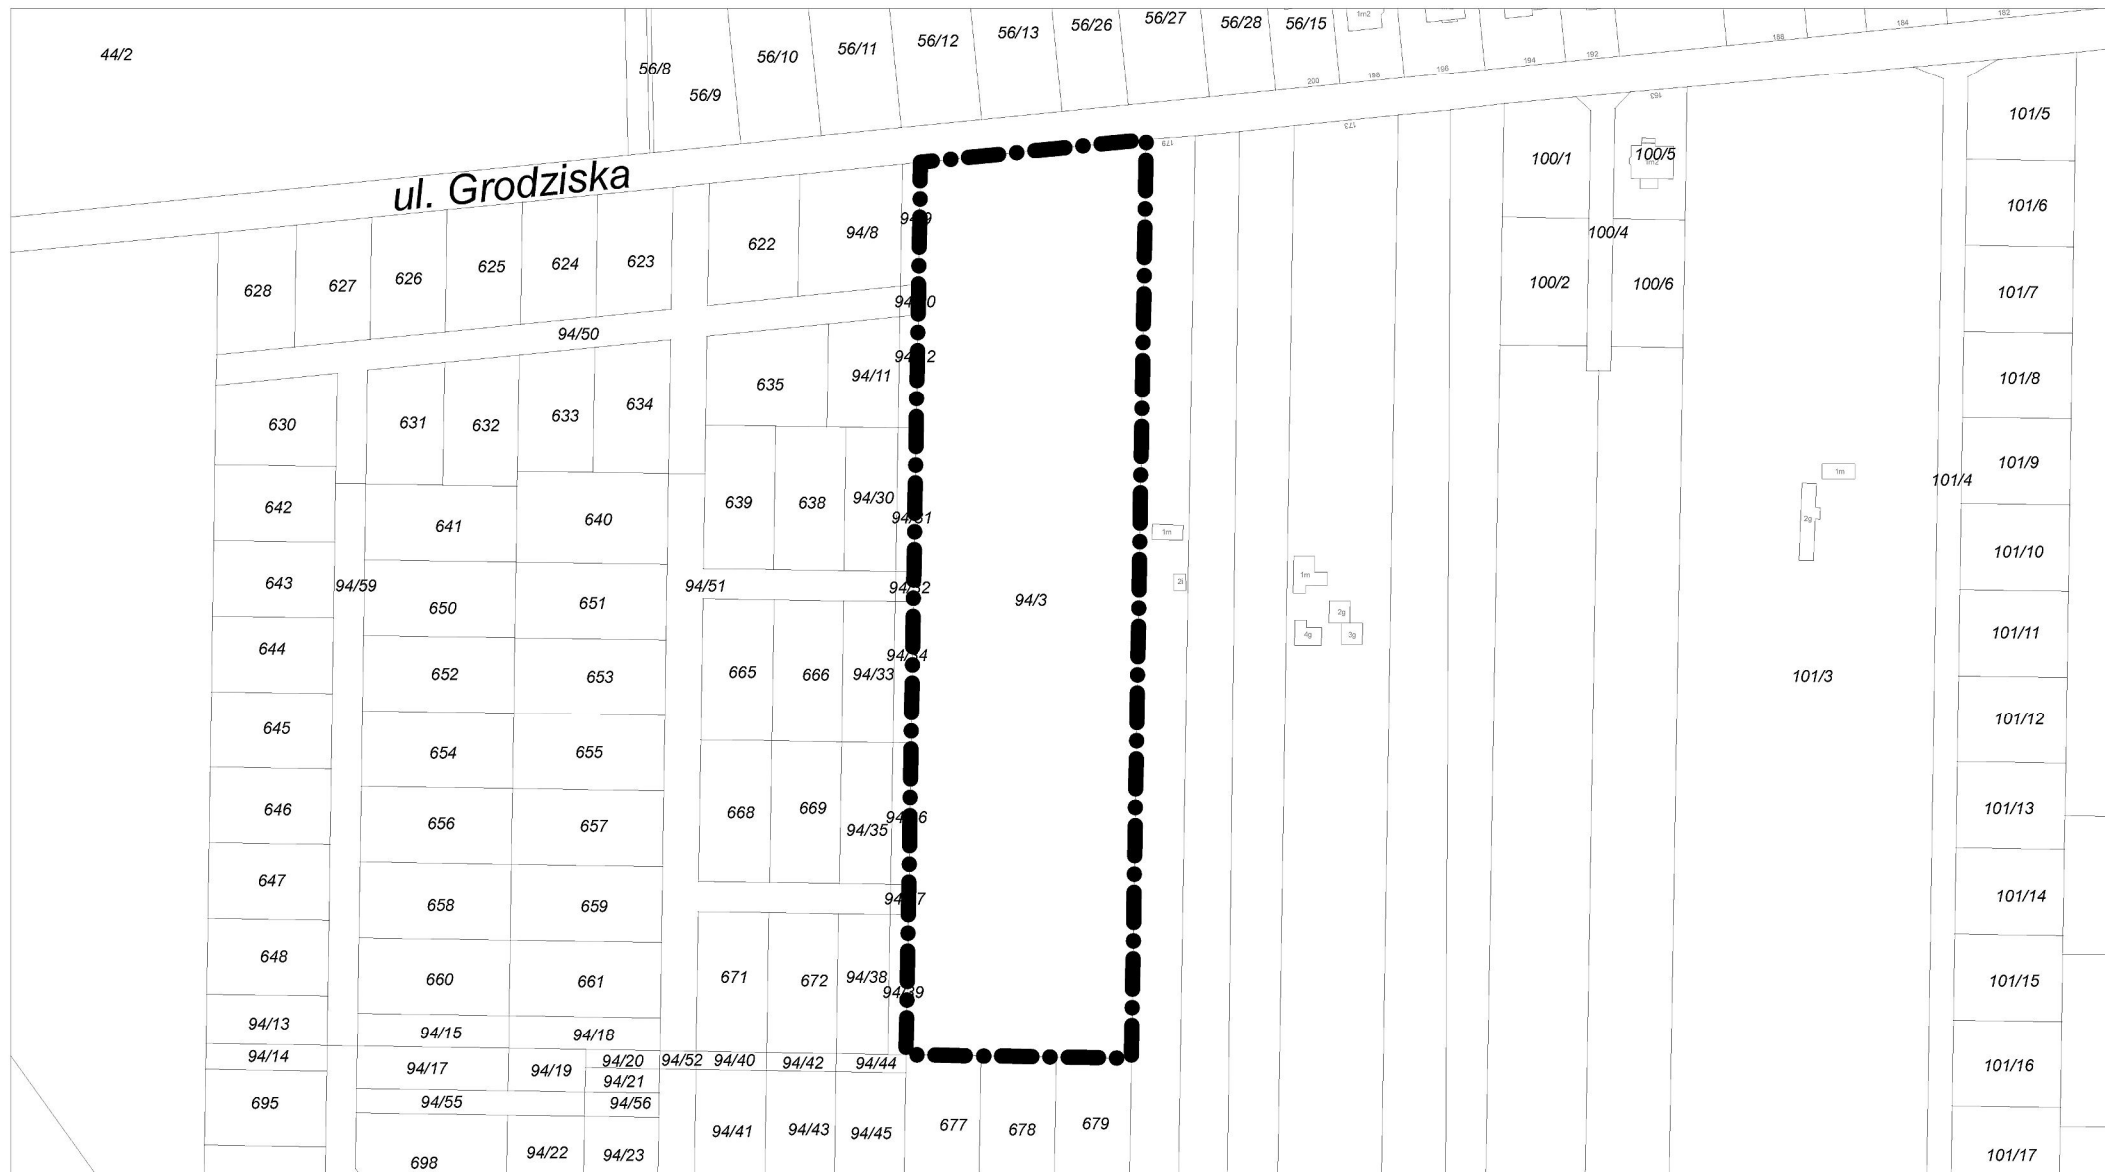

skala 1:2500

**OZNACZENIA:**

●●●●● granica obszaru objętego planem