


ZAŁĄCZNIK do Uchwały Nr/2016

Rady Gminy Nadarzyn z dnia 2016 r.

w sprawie przystąpienia do sporządzenia miejscowego planu zagospodarowania przestrzennego dla działek nr ewid. 83/1 i 83/2 w Ruści

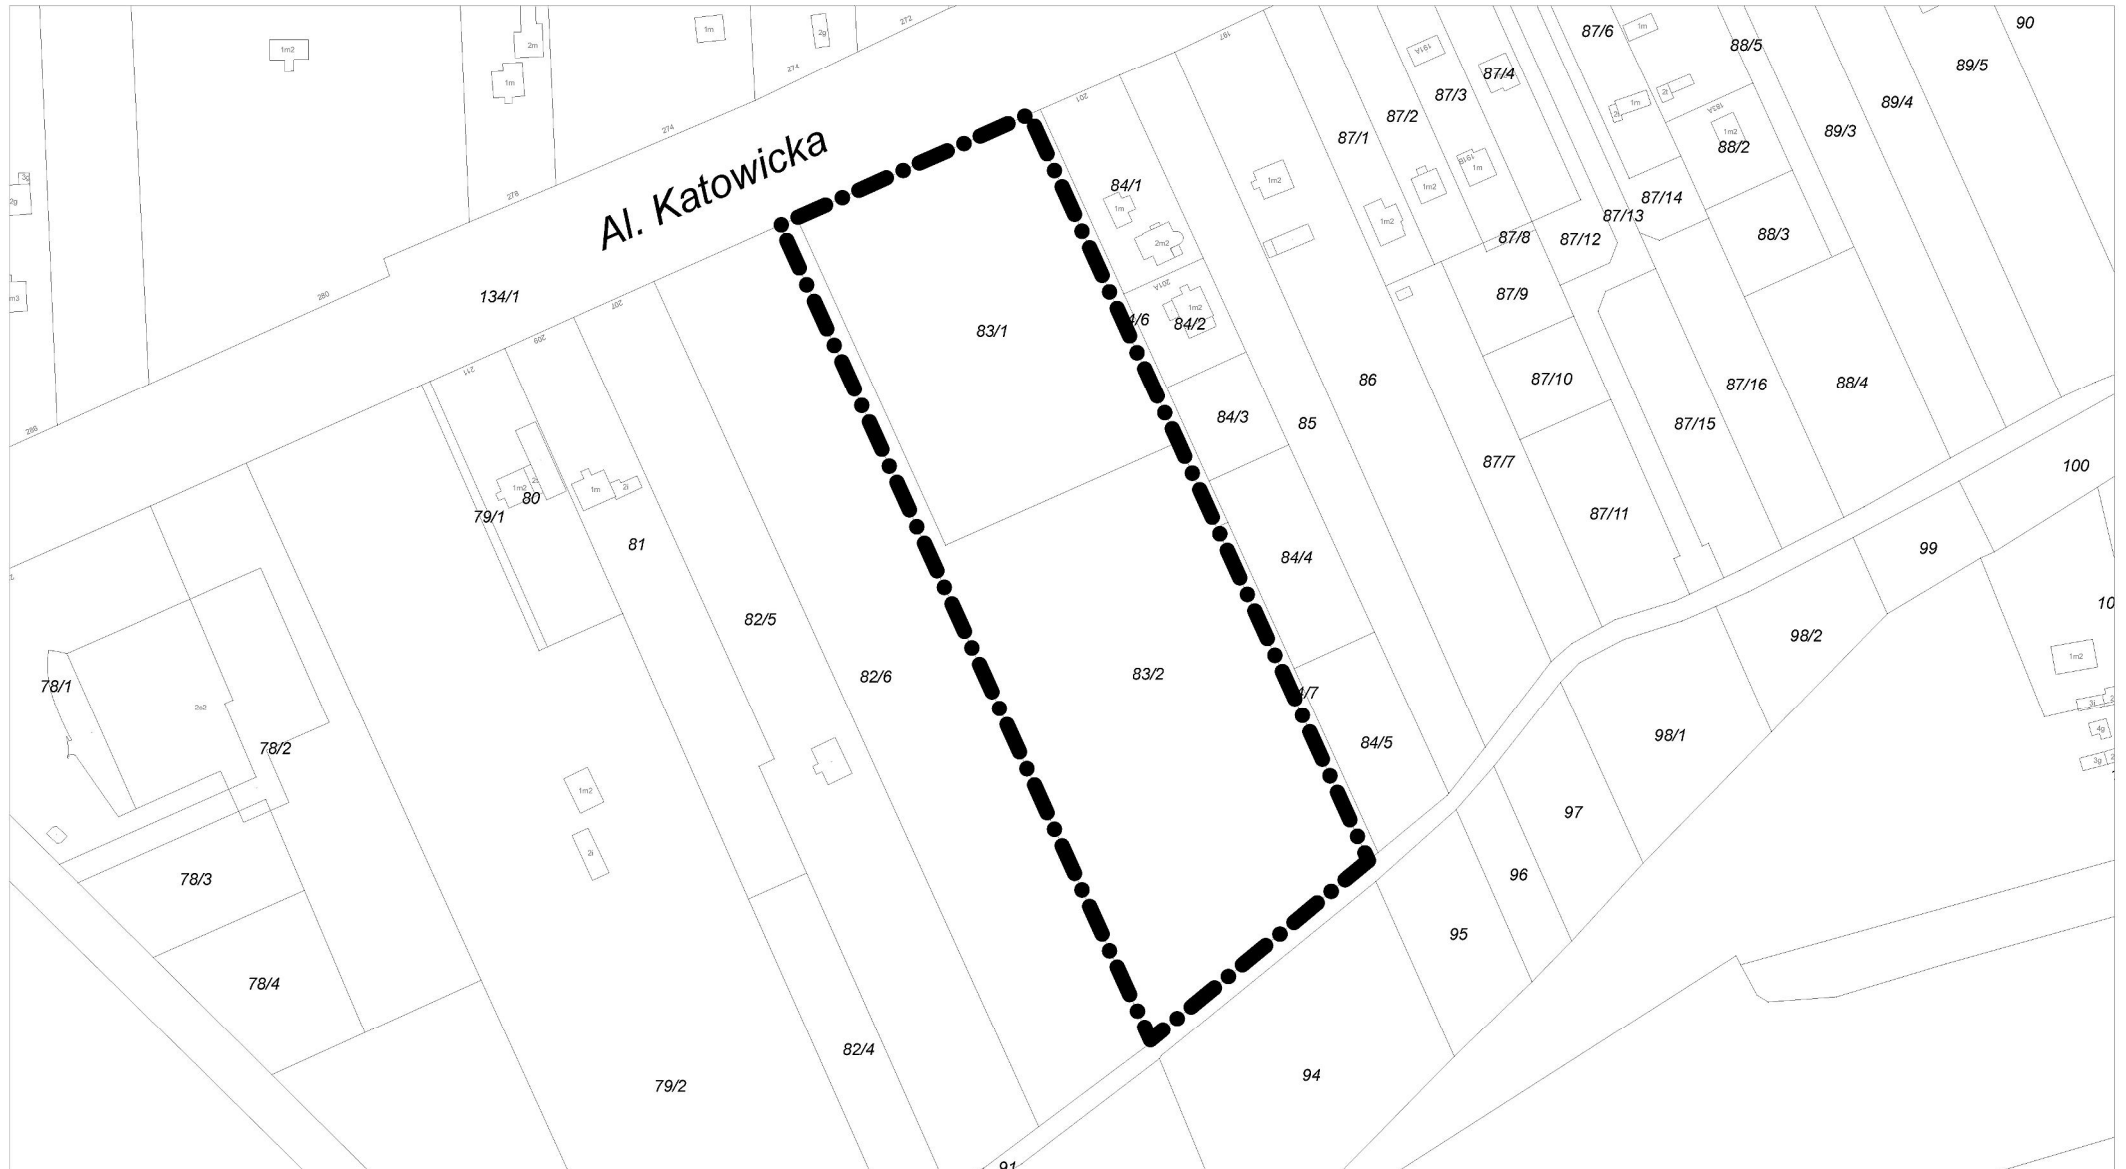

skala 1:2500

OZNACZENIA:

●●●●● granica obszaru objętego planem