


ZAŁĄCZNIK do Uchwały Nr/2016

Rady Gminy Nadarzyn z dnia 2016 r.

w sprawie przystąpienia do sporządzenia miejscowego planu zagospodarowania przestrzennego dla działki nr ewid. 995/5 w Wolicy

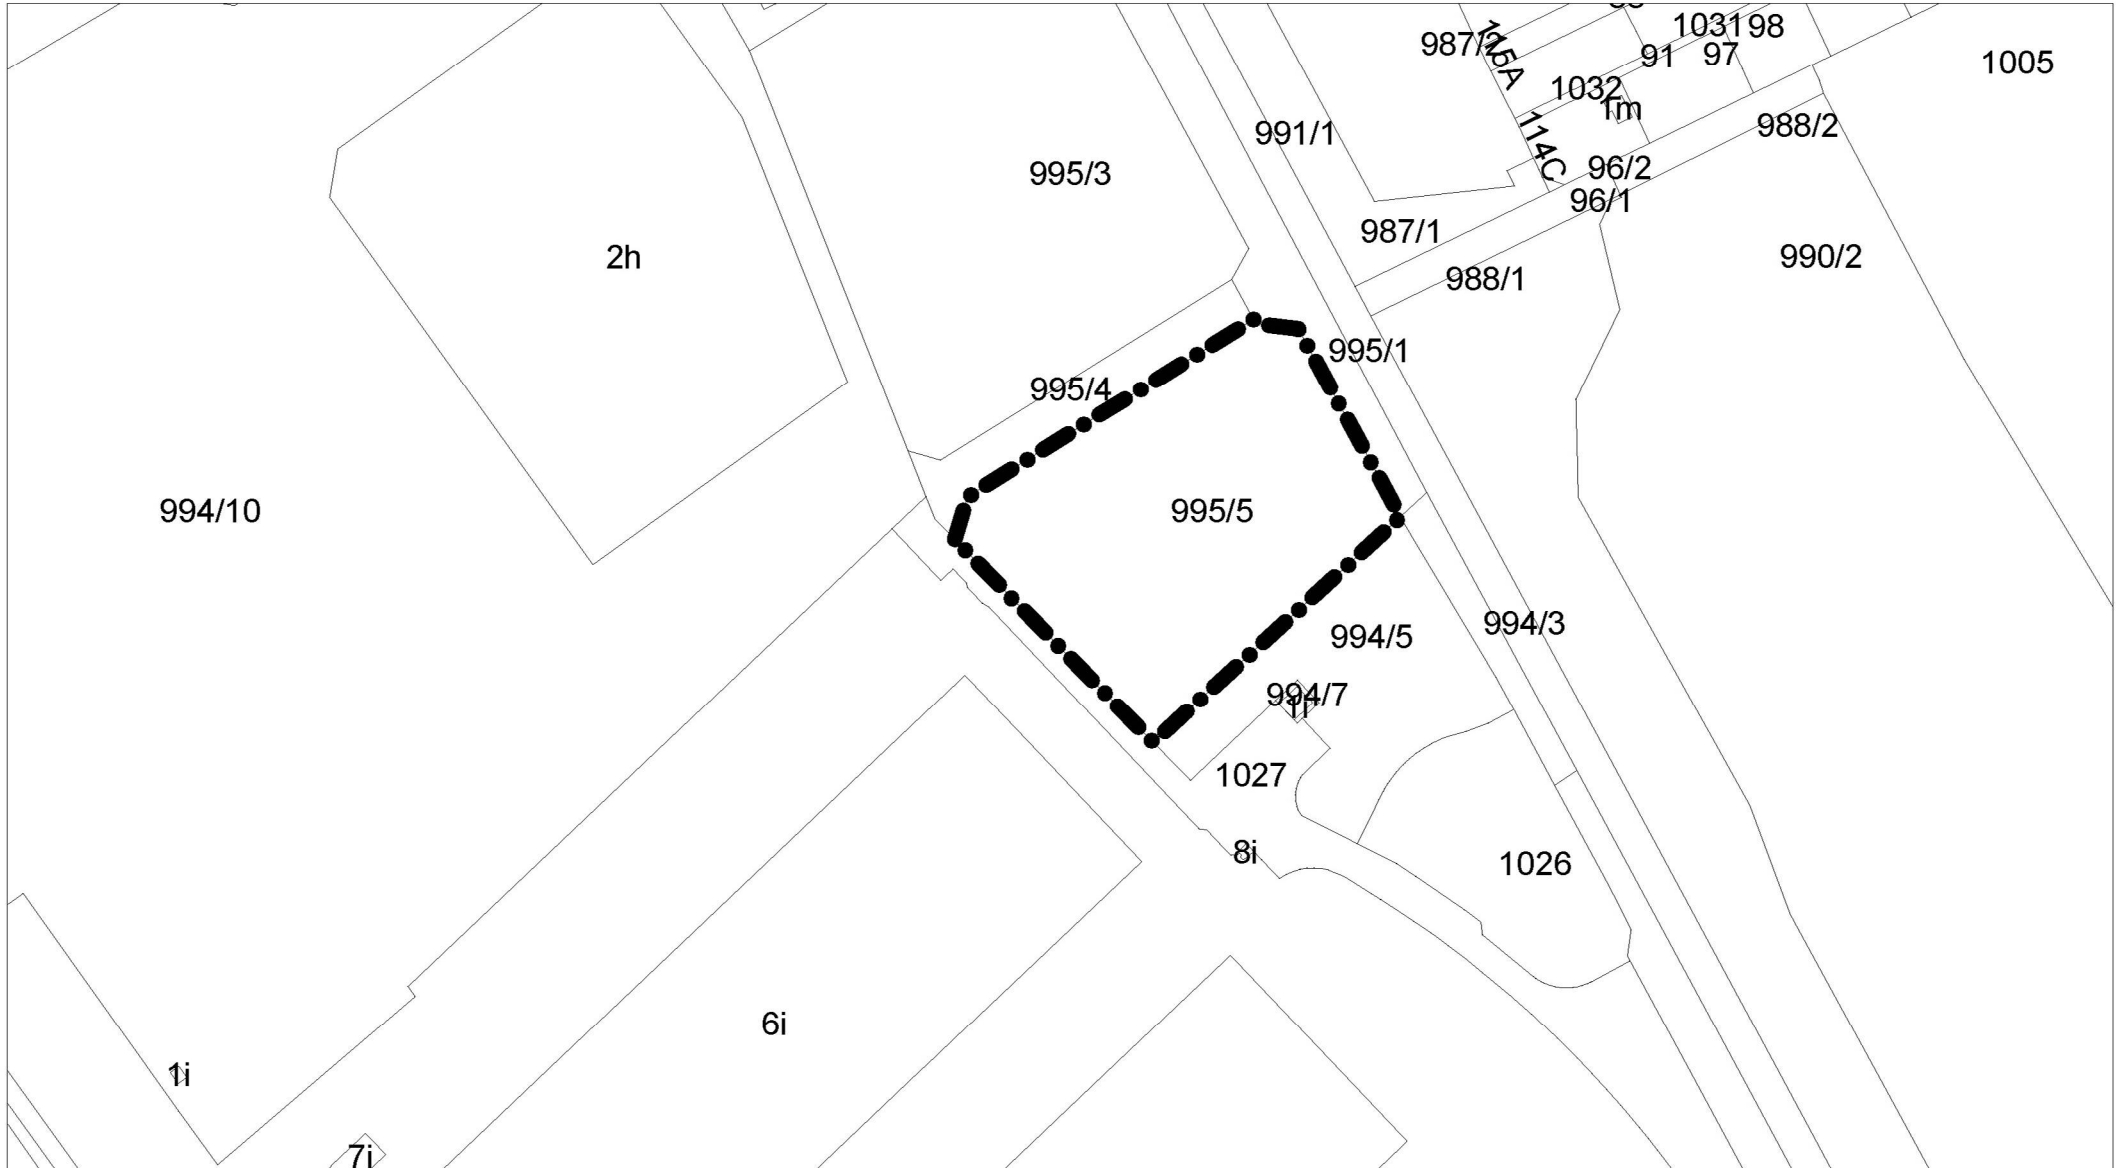

skala 1:2500

OZNACZENIA:

—●—●—●—●—●— granica obszaru objętego planem