


**ZAŁĄCZNIK do Uchwały Nr ...../2018**

**Rady Gminy Nadarzyn z dnia ..... 2018 r.**

**w sprawie przystąpienia do sporządzenia miejscowego planu zagospodarowania przestrzennego dla części obszaru w Nadarzynie w Gminie Nadarzyn - przy Placu Poniatowskiego**

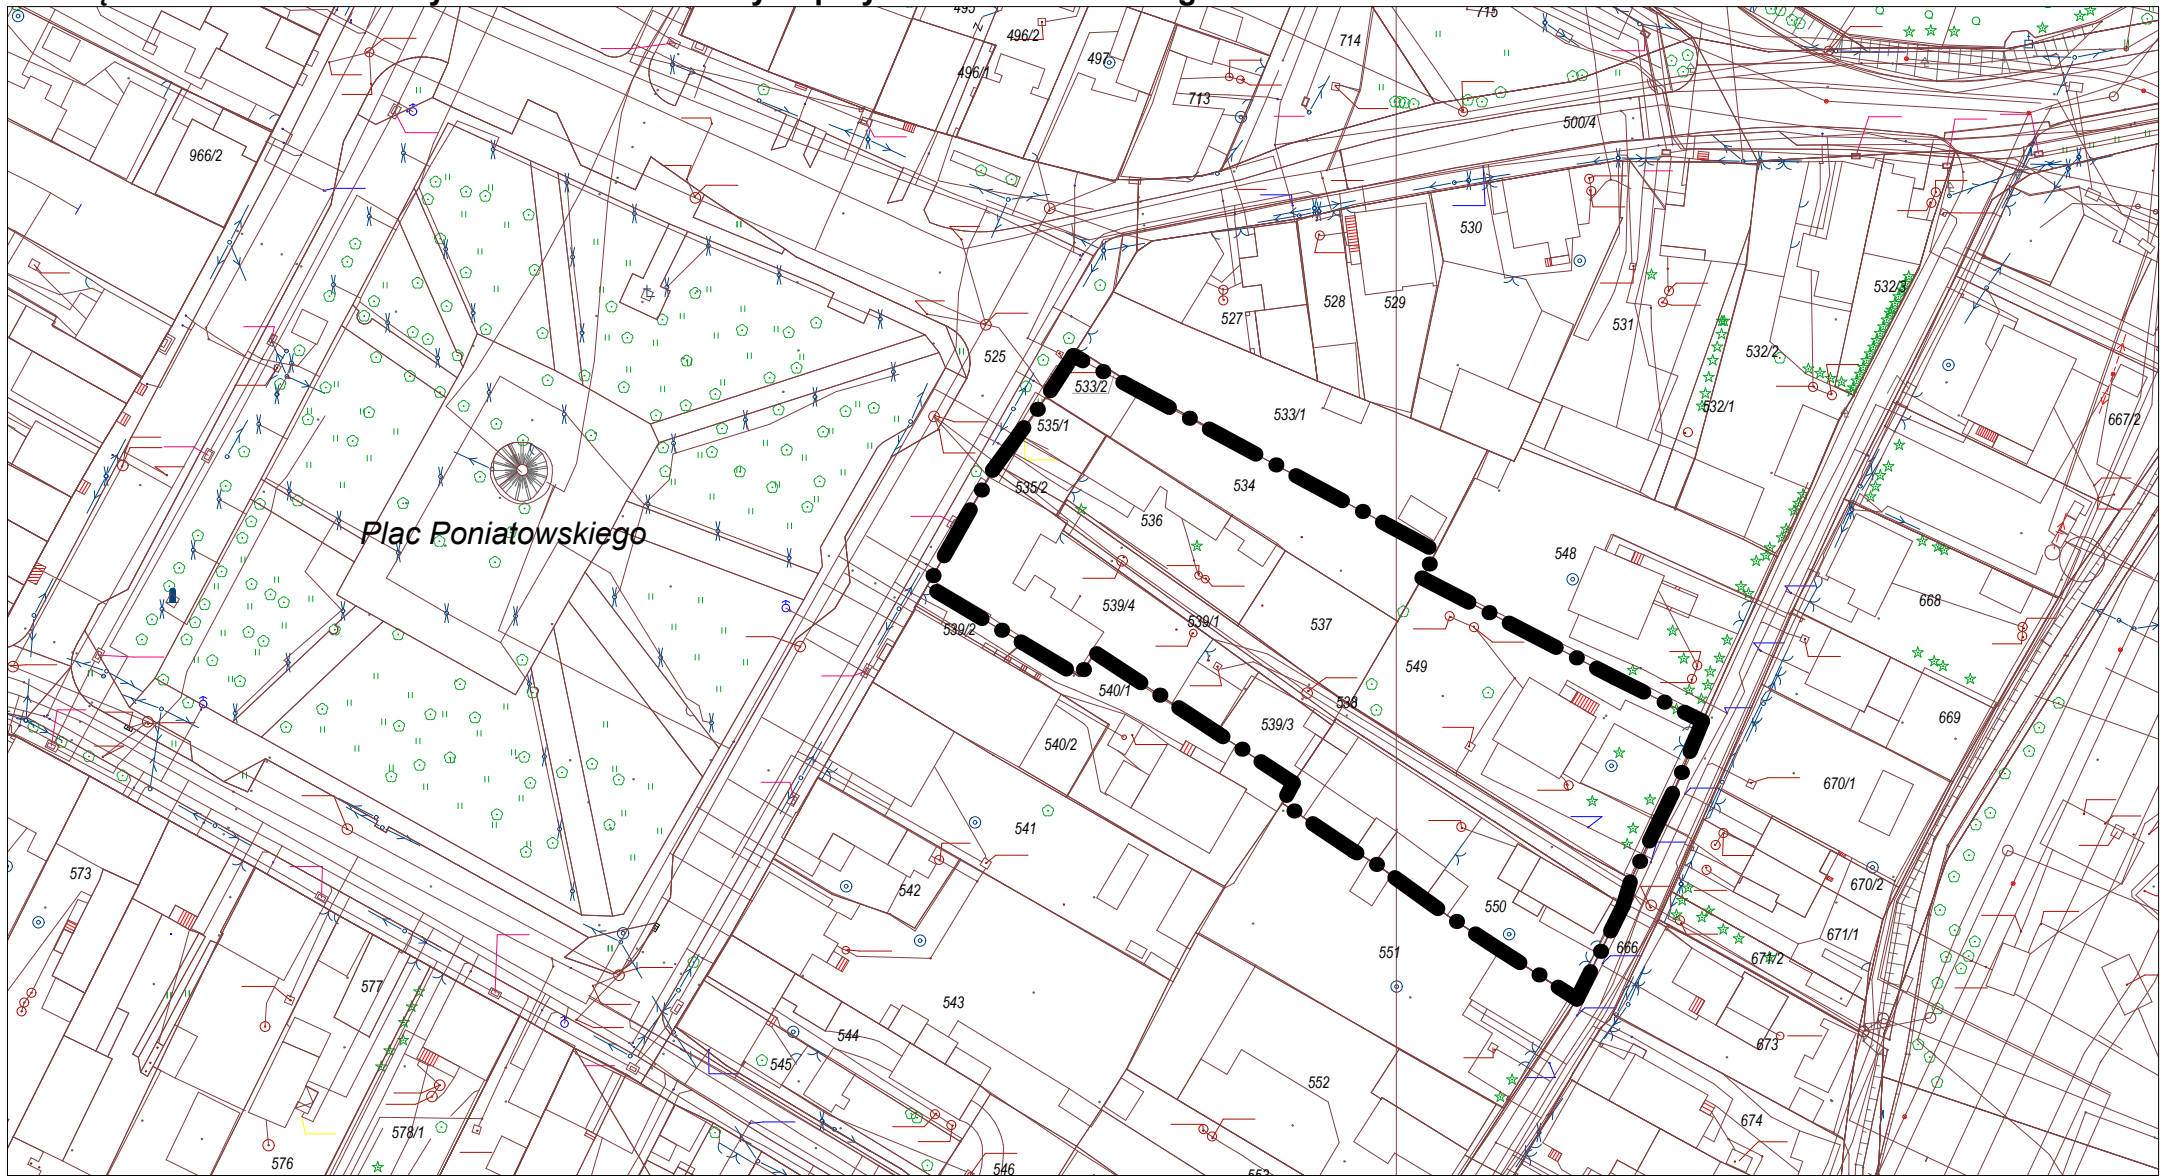

skala 1:1000

**OZNACZENIA:**

**— • —** granica obszaru objętego planem