


530 810 650

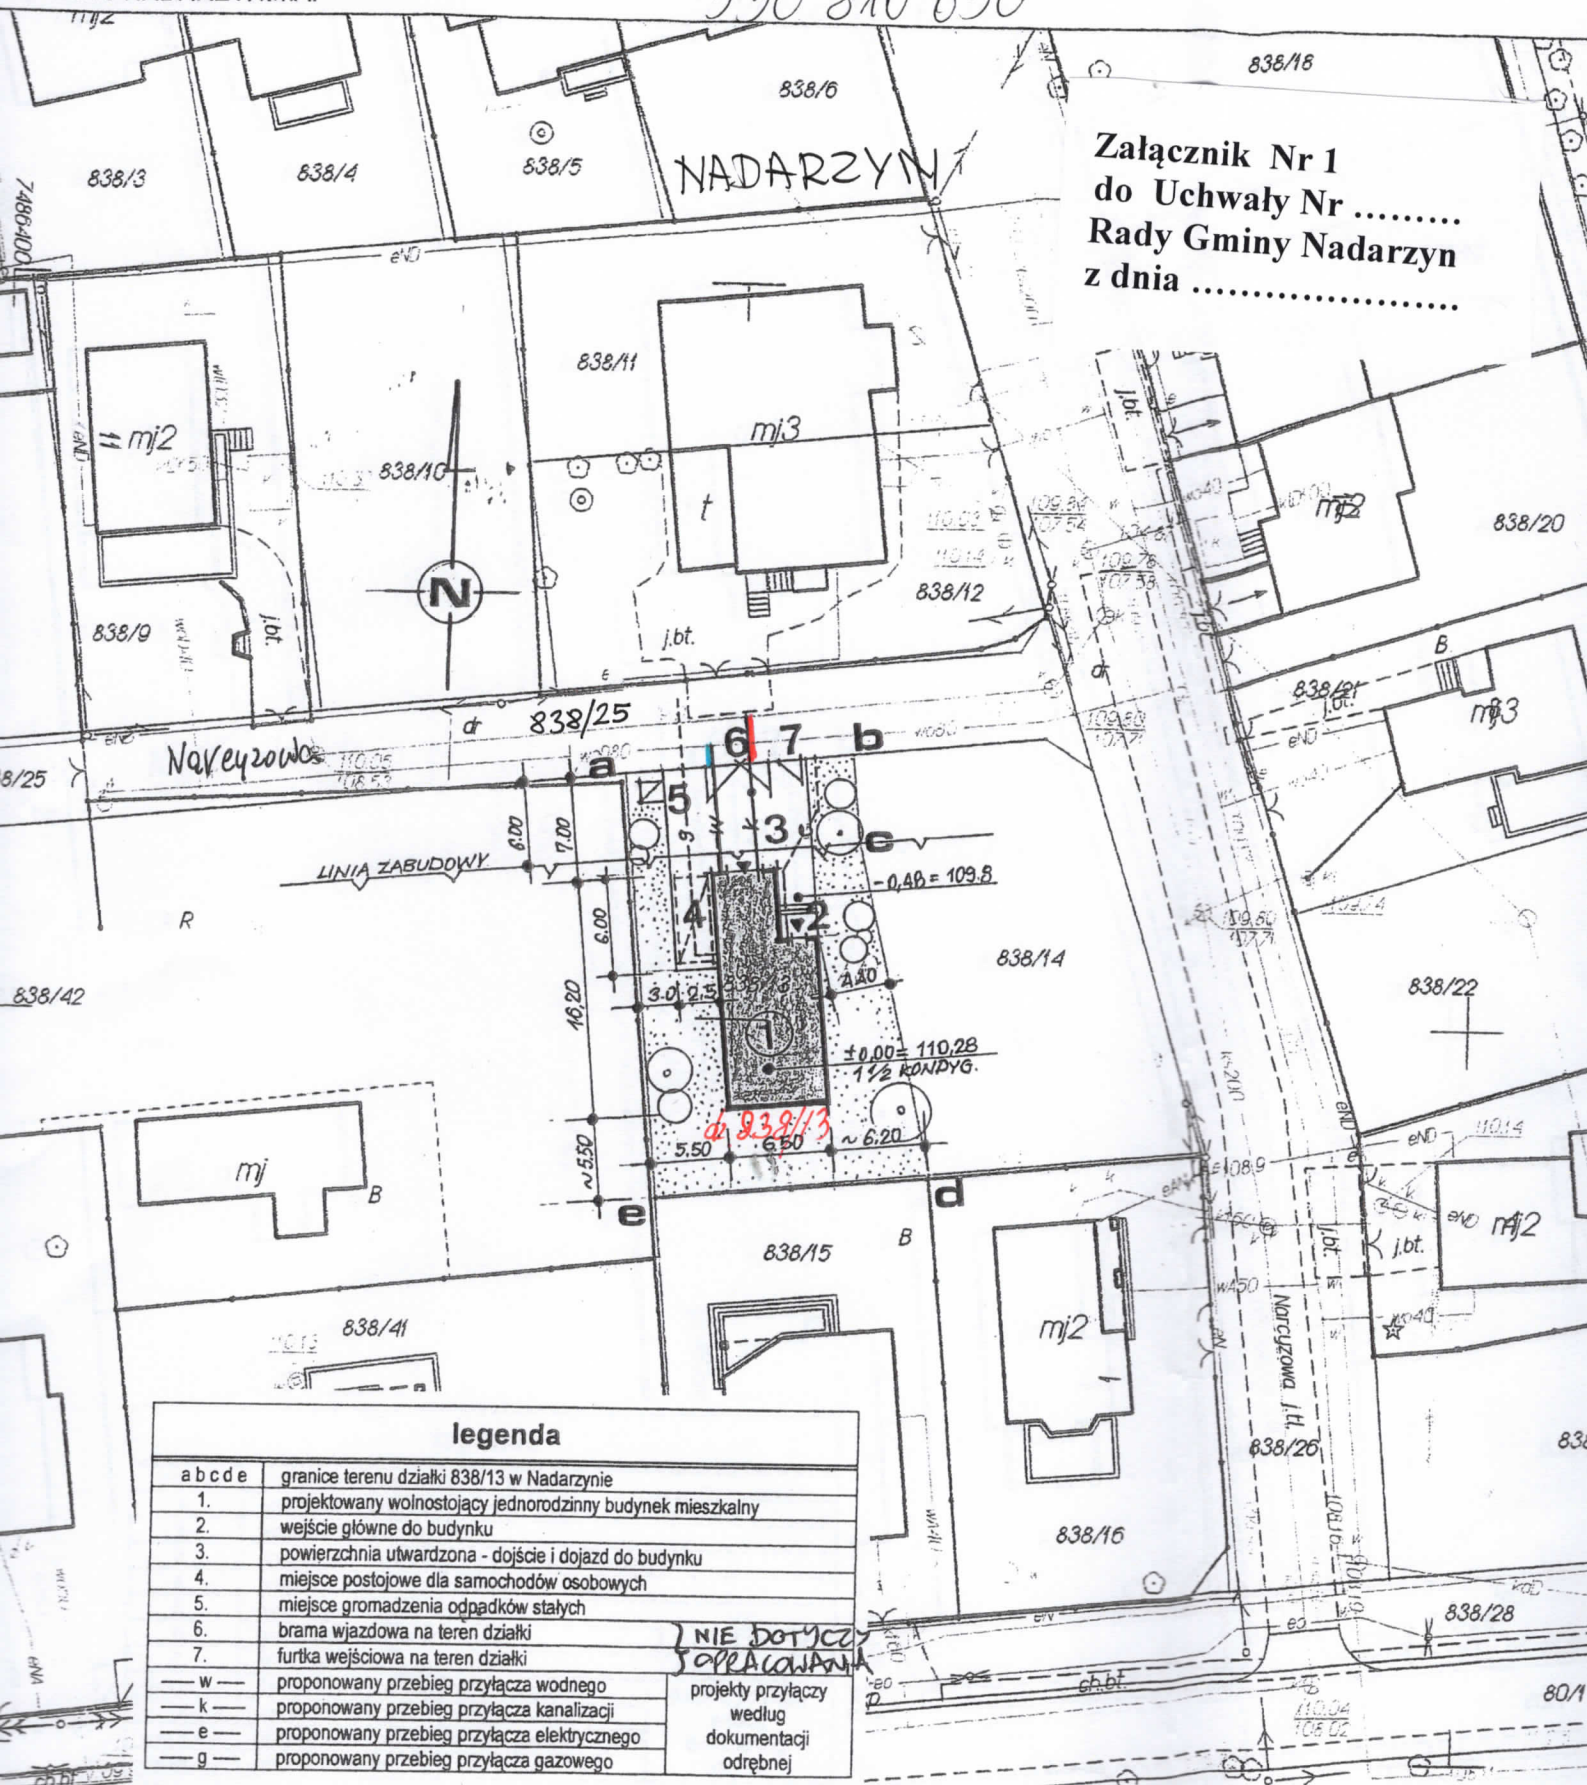

legenda

a b c d e	granice terenu działki 838/13 w Nadarzynie	
1.	projektowany wolnostojący jednorodzinny budynek mieszkalny	
2.	wejście główne do budynku	
3.	powierzchnia utwardzona - dojeżdżenie i dojazd do budynku	
4.	miejsce postojowe dla samochodów osobowych	
5.	miejsce gromadzenia odpadków stałych	
6.	brama wjazdowa na teren działki	
7.	furtka wejściowa na teren działki	
— w —	proponowany przebieg przyłącza wodnego	projektu przyłączy według dokumentacji odrębnej
— k —	proponowany przebieg przyłącza kanalizacji	
— e —	proponowany przebieg przyłącza elektrycznego	
— g —	proponowany przebieg przyłącza gazowego	

bilans terenu

lp.	funkcja	pow. [m ²]
1.	dostępna powierzchnia terenu	489,00
2.	pow. zabudowy budynku mieszkalnego z tarasami wejściowym i rekreacyjnym	95,64
3.	pow. utwardzona dojazdu i dojścia pieszego	94,75
4.	pow. utwardzona osłony śmietnikowej	2,60
5.	razem powierzchnia biologicznie nieczynna	192,99
6.	powierzchnia biologicznie czynna	296,01
7.	procentowy udział pow. biologicznie czynnej [%]	60,53
8.	minimalny udział pow. biol. czynnej	50,00