


**ZAŁĄCZNIK do Uchwały Nr/2019
Rady Gminy Nadarzyn z dnia 2019 r.
w sprawie przystąpienia do sporządzenia
miejscowego planu zagospodarowania przestrzennego
dla części wsi Wolica w Gminie Nadarzyn
- obszar w rejonie skrzyżowania Al. Katowickiej i drogi wojewódzkiej nr 721**

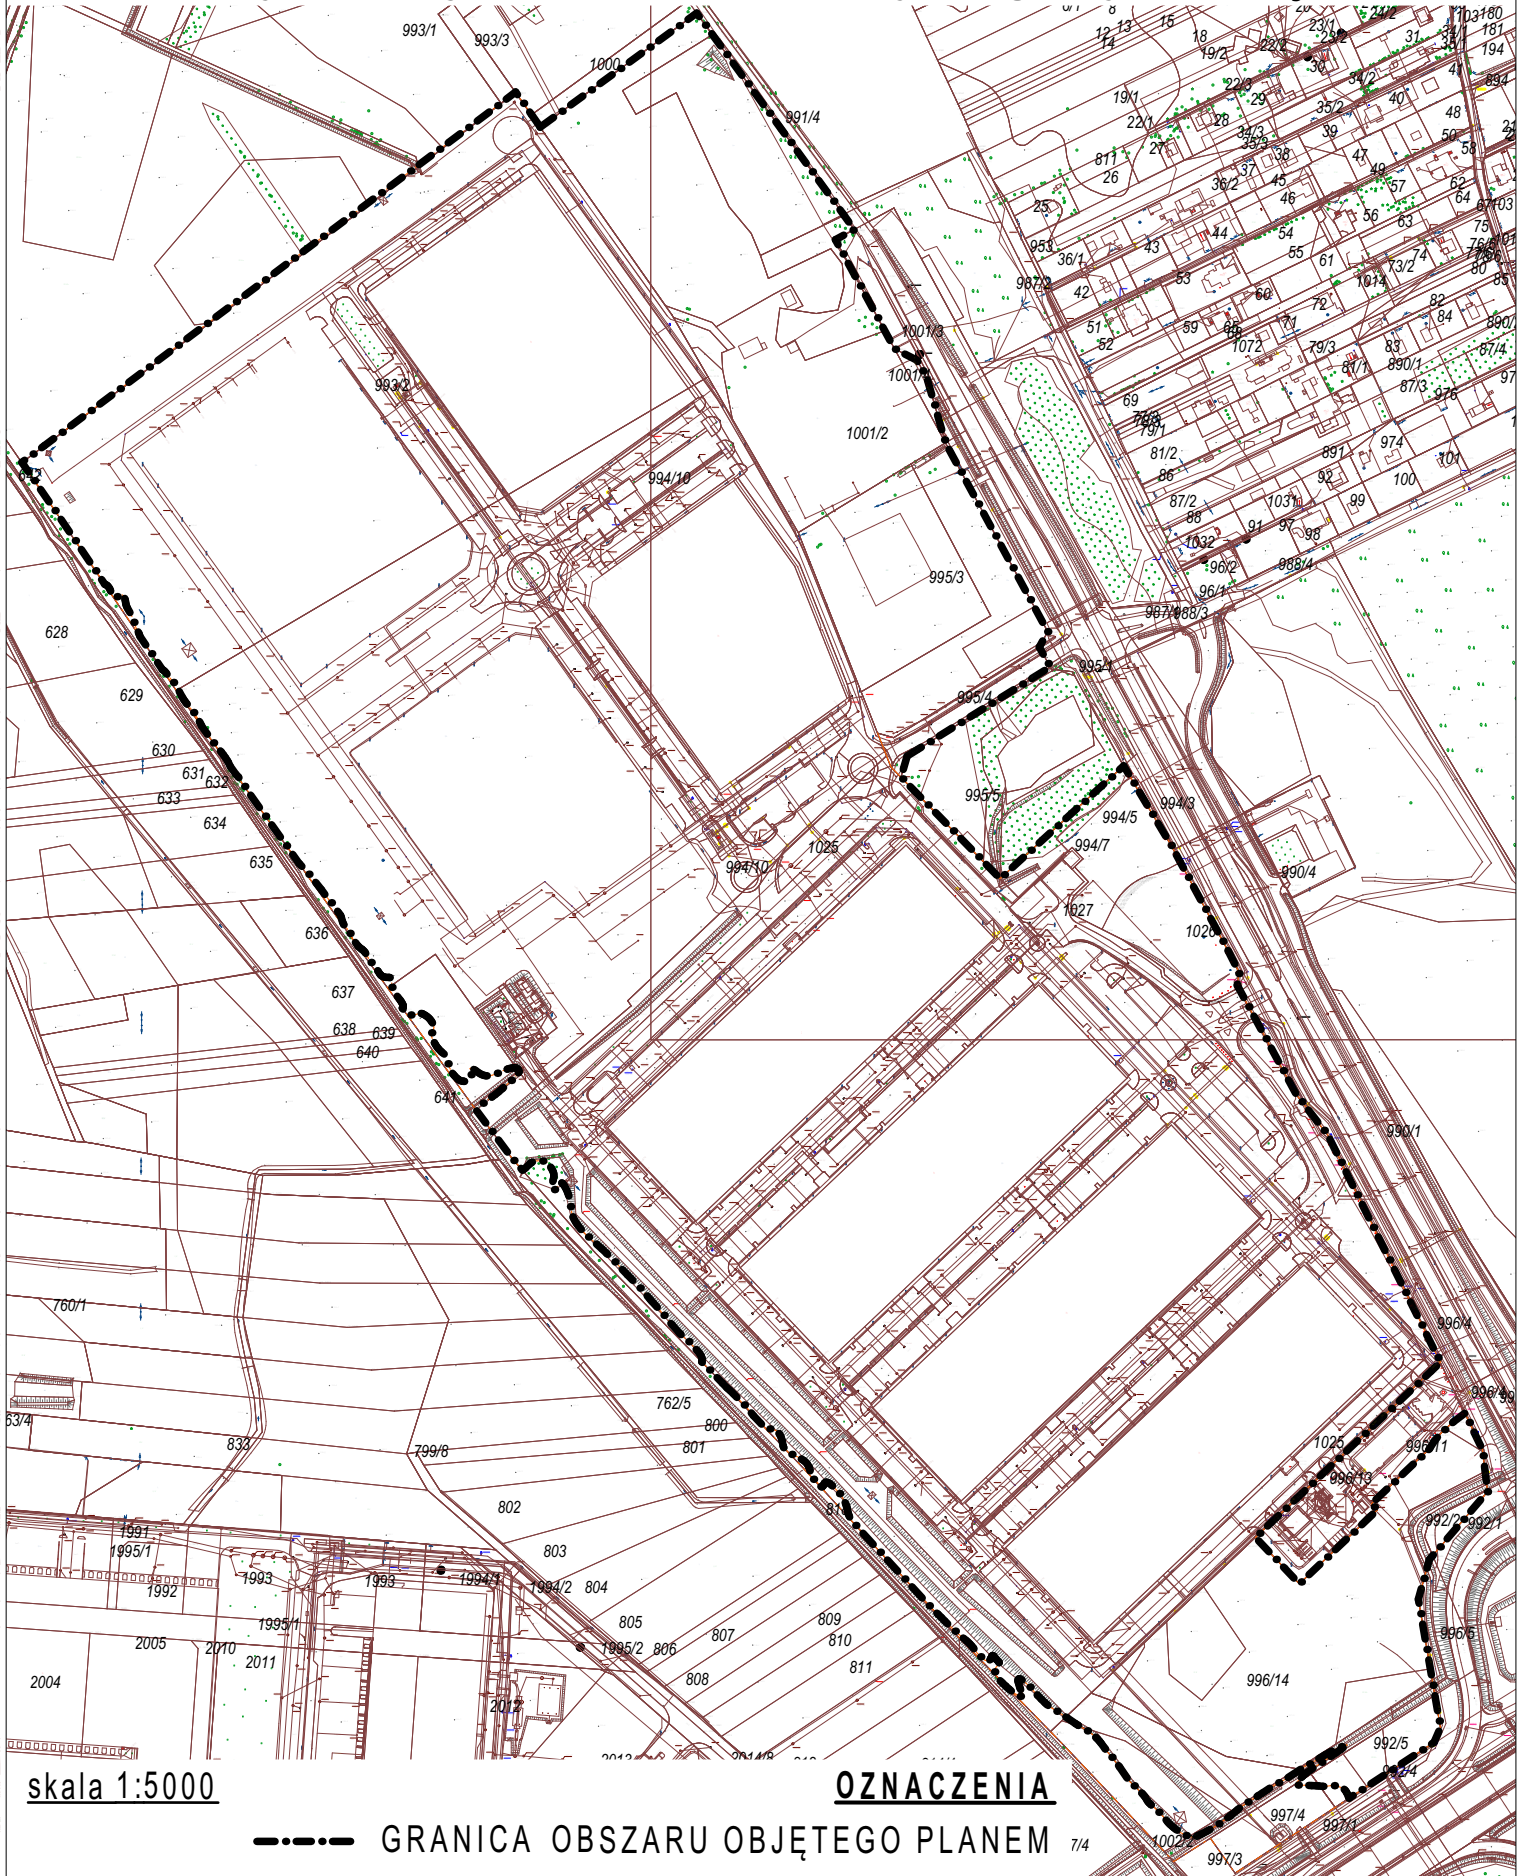

skala 1:5000

OZNACZENIA

--- GRANICA OBSZARU OBJĘTEGO PLANEM