ROZALIN GM. NADARZYN

UL. MIGDAKOWA

Załącznik Nr 1
do Uchwały Nr .....
Rady Gminy Nadarzyn
z dnia .....
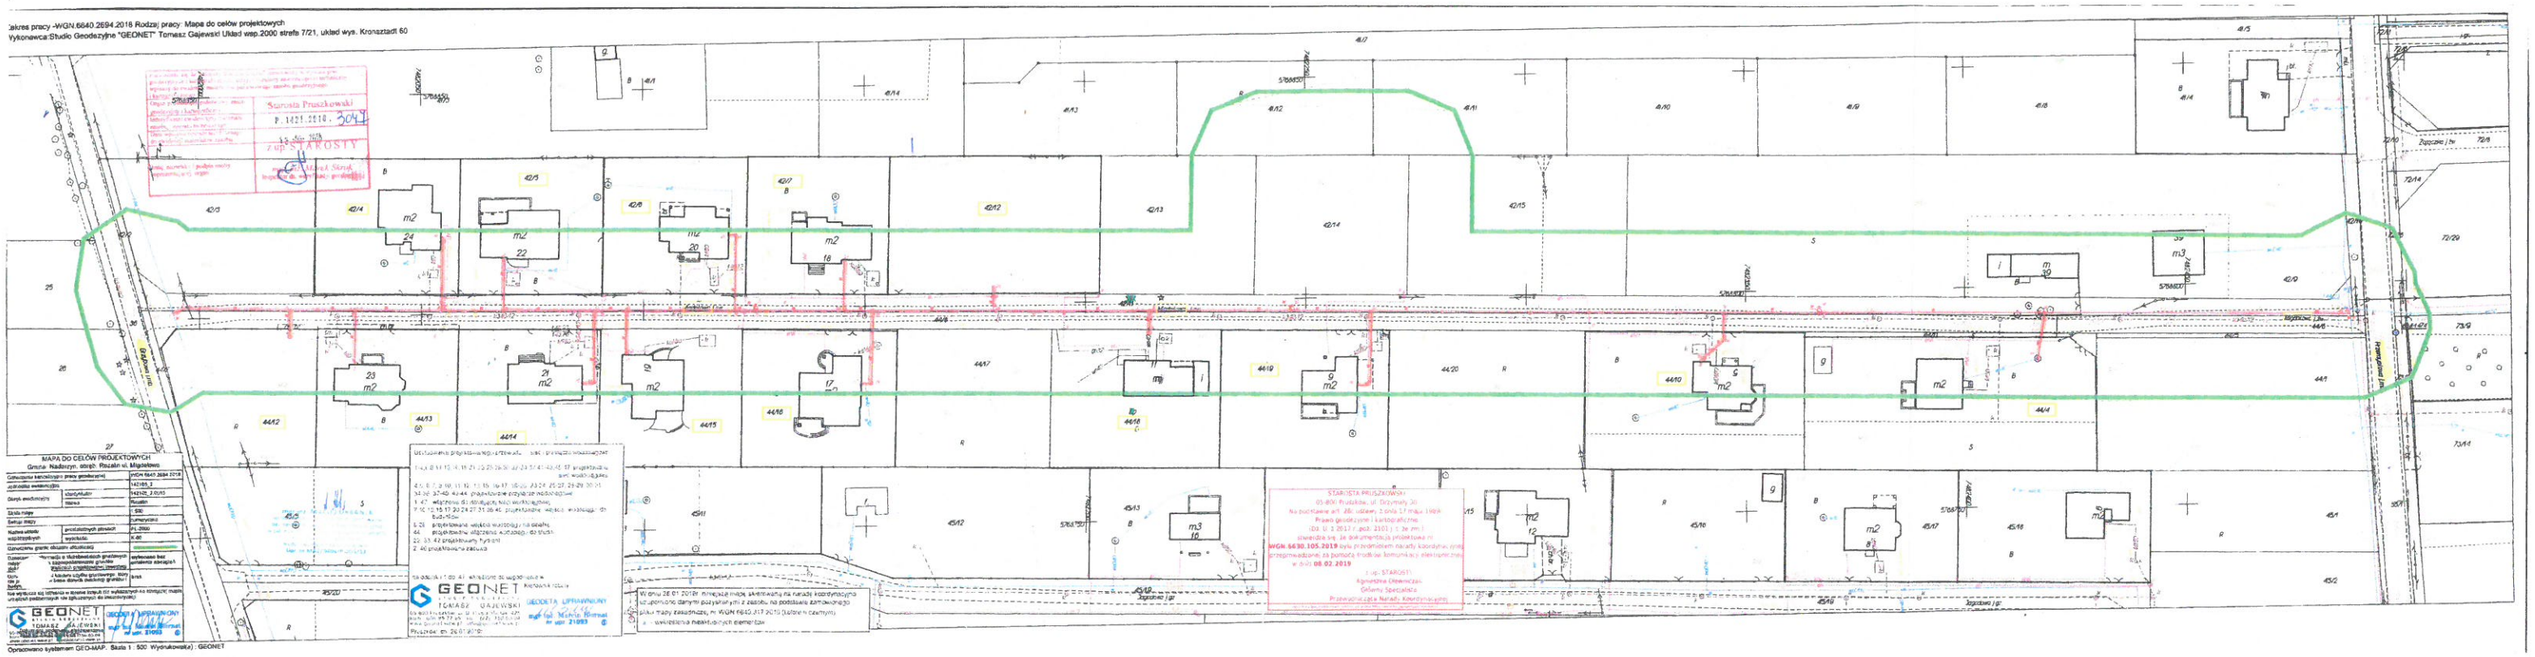
projektowana sieć oraz przyłączami