


**ZAŁĄCZNIK do Uchwały Nr ...../2019  
Rady Gminy Nadarzyn z dnia ..... 2019 r.  
w sprawie przystąpienia do sporządzenia  
miejscowego planu zagospodarowania przestrzennego  
dla działek nr ew. 150/10 oraz 150/12-150/30  
we wsi Młochów w Gminie Nadarzyn**

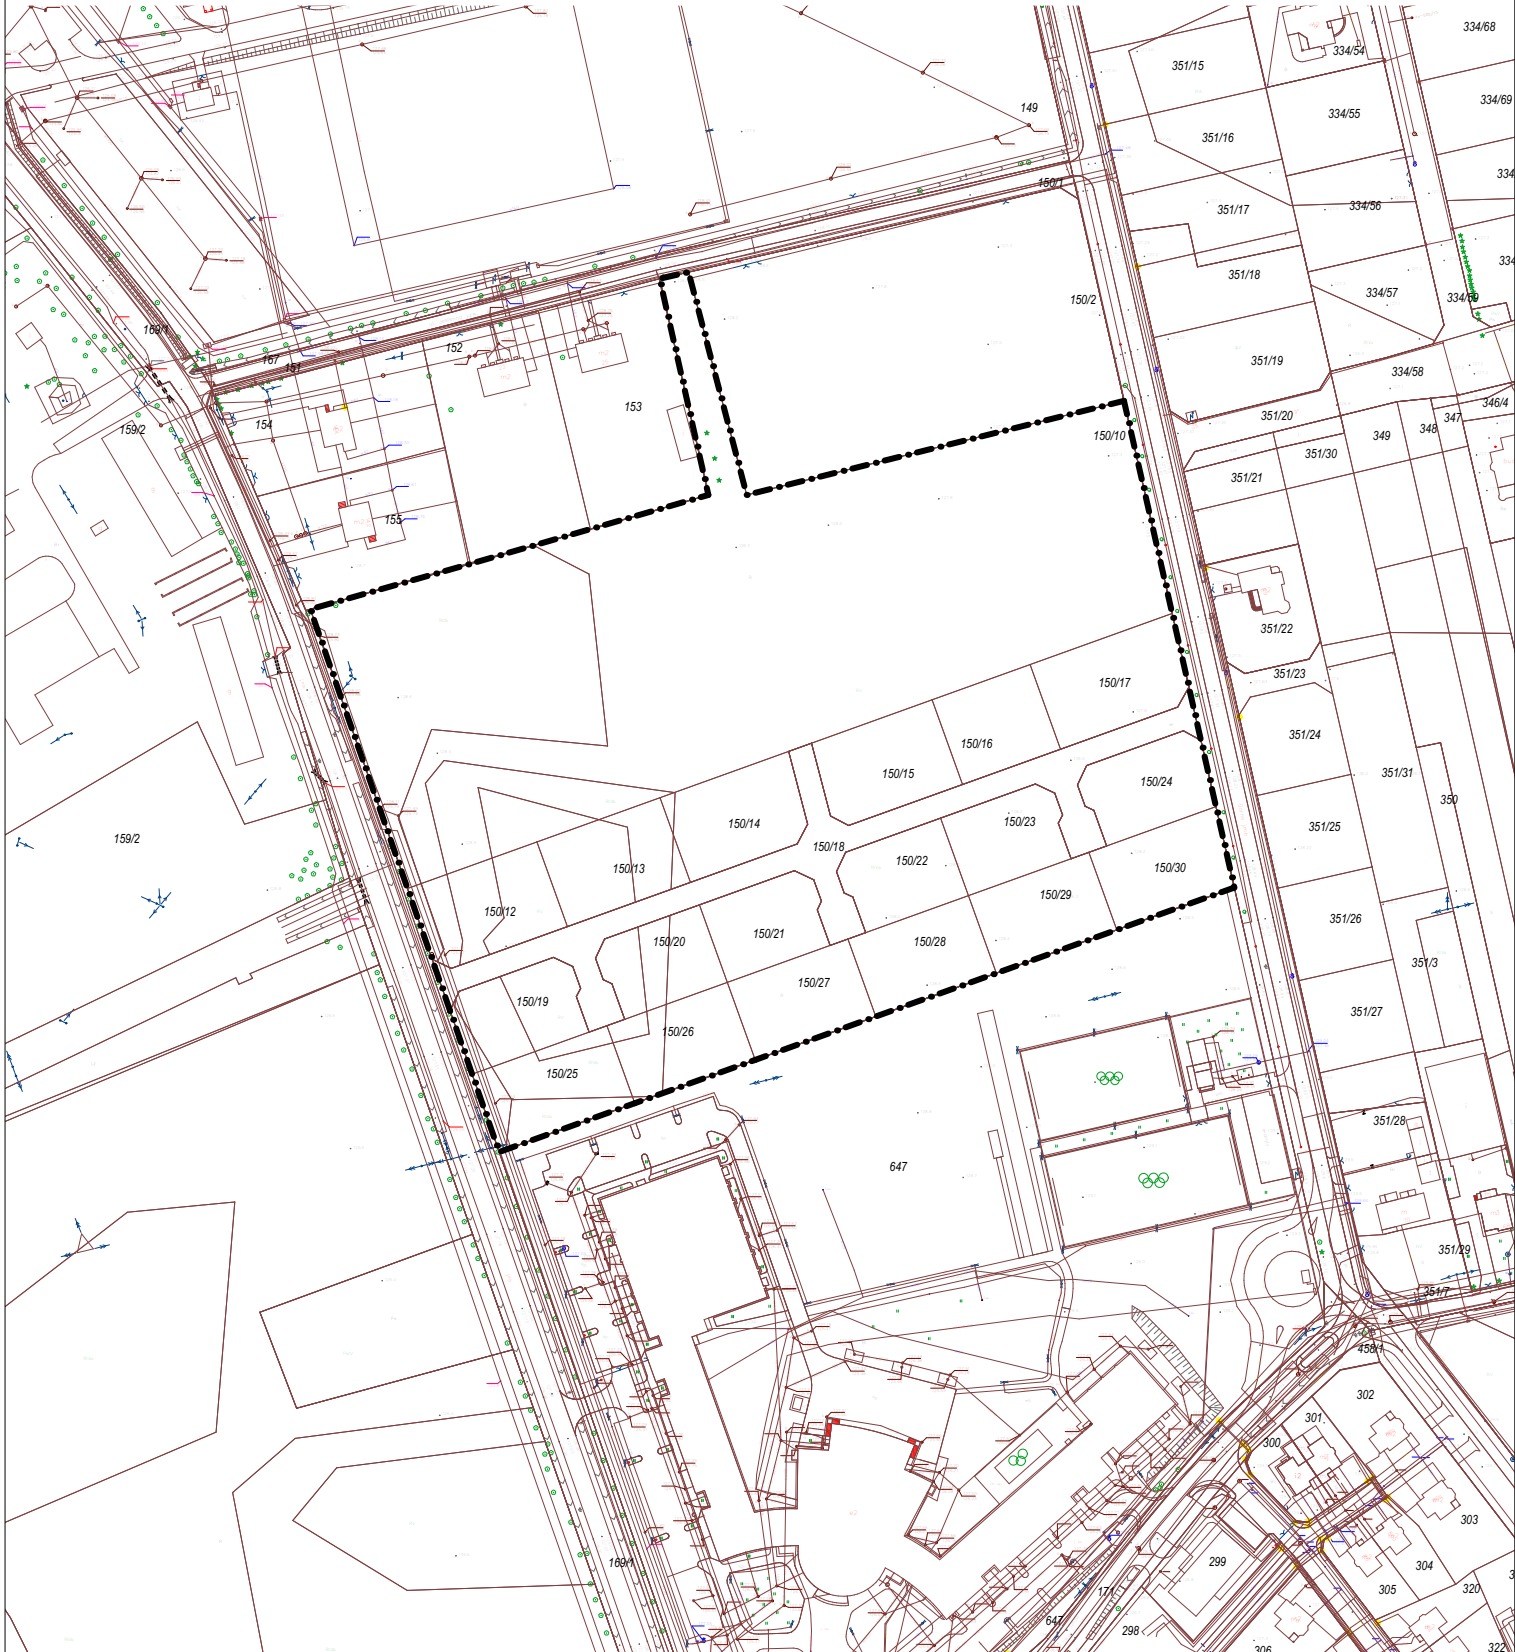

skala 1:2500



**OZNACZENIA**  
GRANICA OBSZARU OBJĘTEGO PLANEM