


# PROJEKT ZAGOSPODAROWANIA DZIAŁKI

ADRES INWESTYCJI: NADARZYN DZ. NR EW. 847/17 OBRĘB  
 WŁAŚCICIELE: EMILIA I PIOTR PACZEWSKY, ZAM.

Załącznik Nr 1  
 do Uchwały Nr .....  
 Rady Gminy Nadarzyn  
 z dnia .....

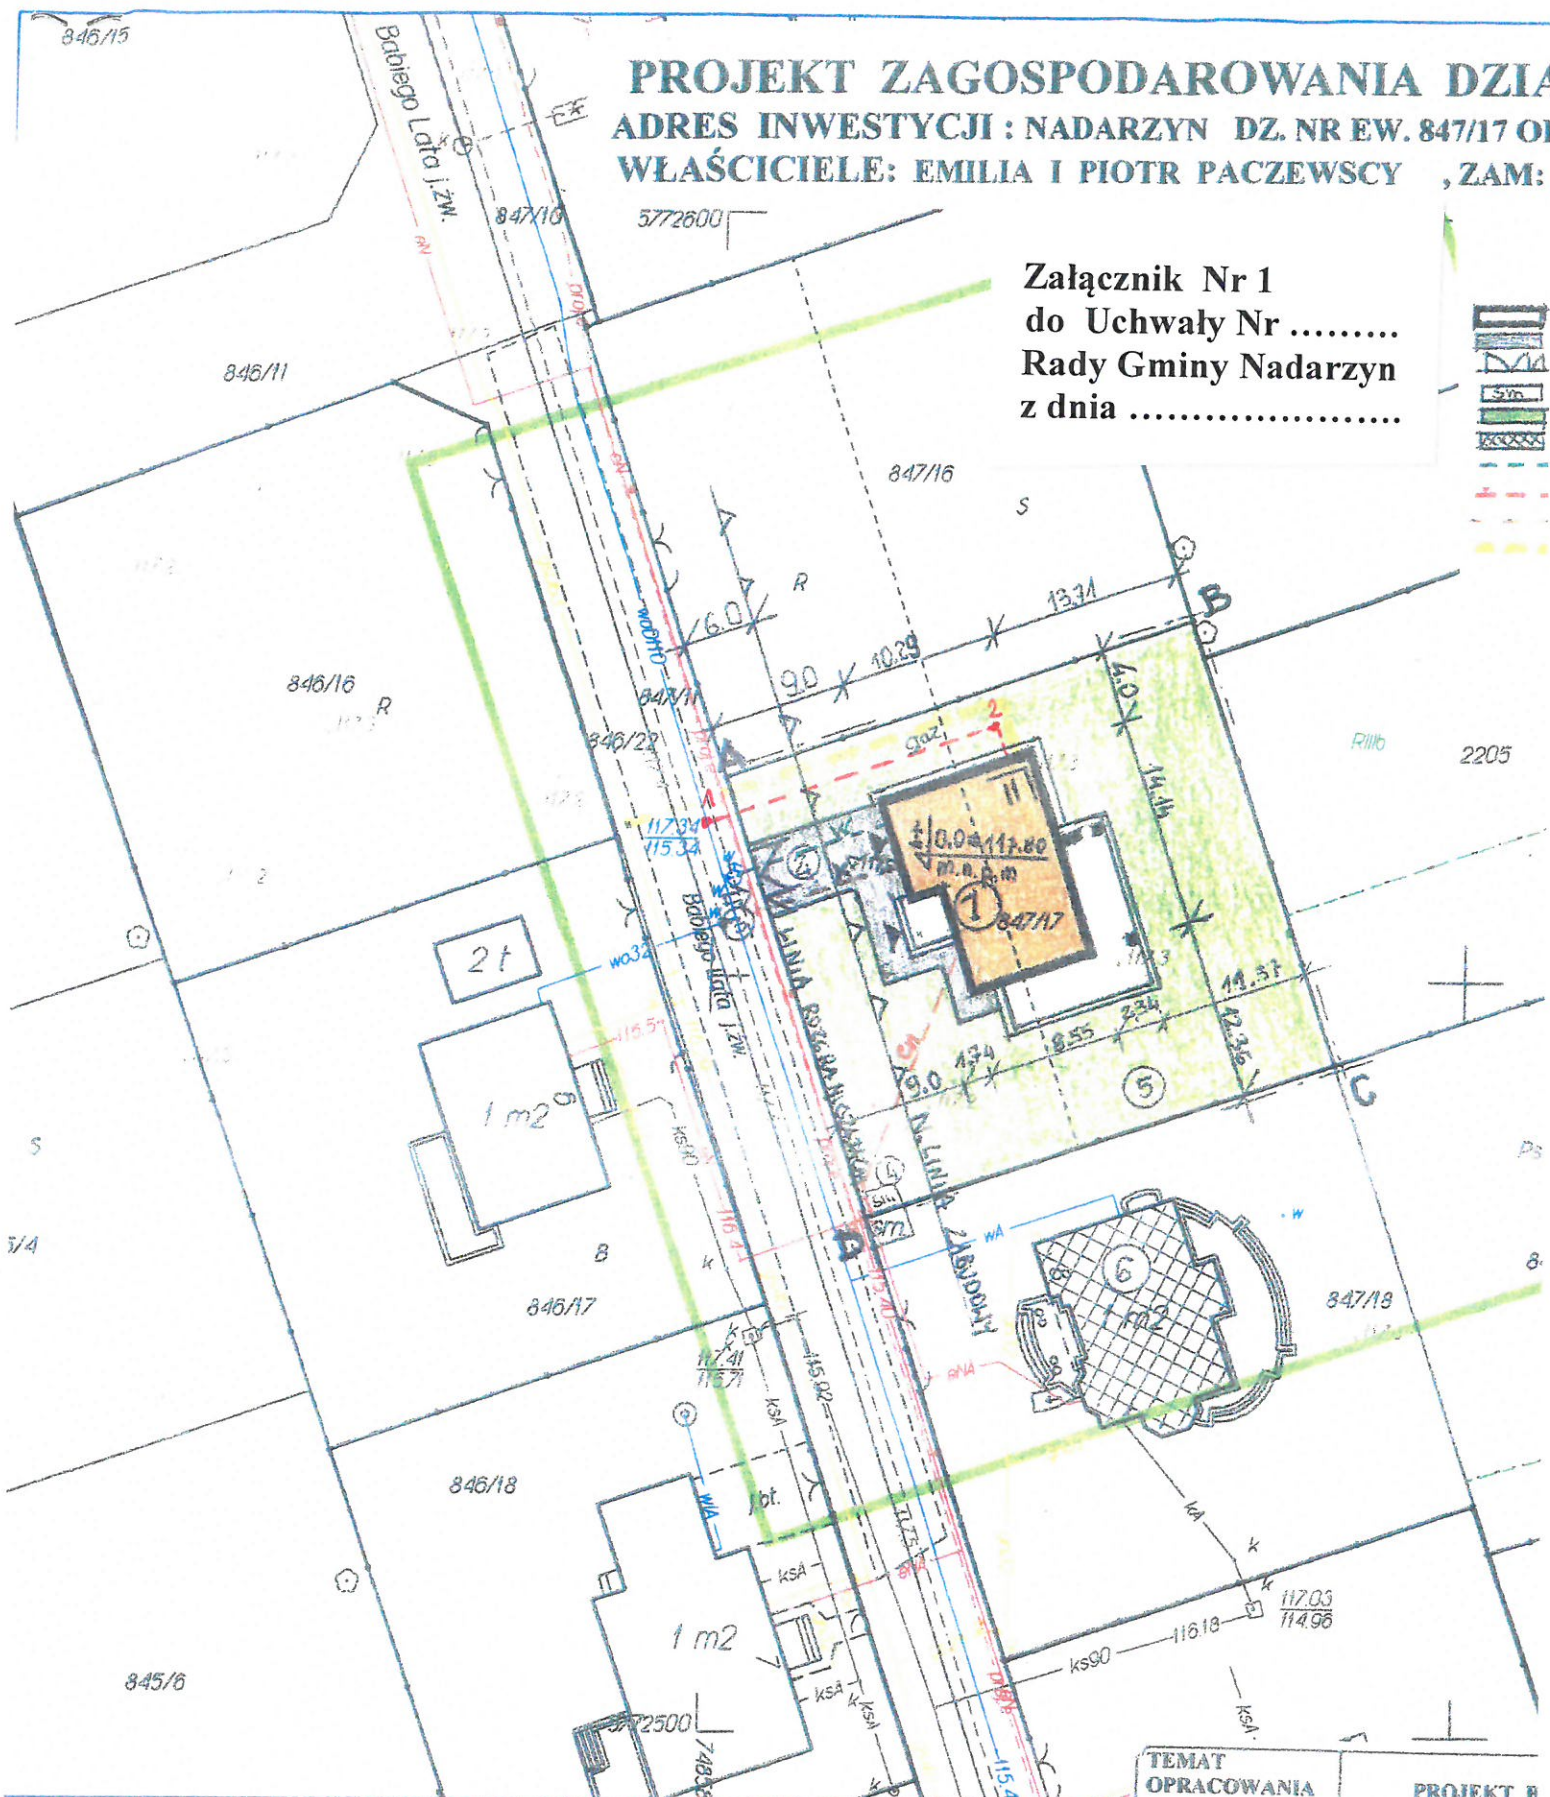

Biuro Geodezyjne i Gospodarki Nieruchomościami  
 ul. Mazowiecka, powiat pruszkowski  
 Idn. ewidencyjna: Nadarzyn; Nr Obrębu: 0001  
 działki: 847/17  
 położenie: Nadarzyn, ul. Babiego Łata  
 numer ewidencji zgłoszenia: WGN.6640.3924.2017  
 skala 1 : 500  
 opiera się na danych z Planu Własności (PUWG 2000 (7), Układ wysokościowy Kronsztadt' 60

TEMAT OPRACOWANIA	PROJEKT BUDOWY MIESZKANIA
ADRES INWESTYCJI	NADARZYN DZ. NR EW. 847/17
INWESTOR	EMILIA I PIOTR PACZEWSKY
ADRES:	ZAM; UL. WIEJSKA
TEMAT RYS.	PROJEKT ZAGOSPODAROWANIA
PROJEKTANT:	TADEUSZ BLASZCZYK