



MIEJSCOWY PLAN ZAGOSPODAROWANIA PRZESTRZENNEGO dla działki nr ew. 94/3 w STAREJ WSI w Gminie Nadarzyn

56/12

56/13


56/26

56/27

56/28


KDZ

(ul. Grodziska)

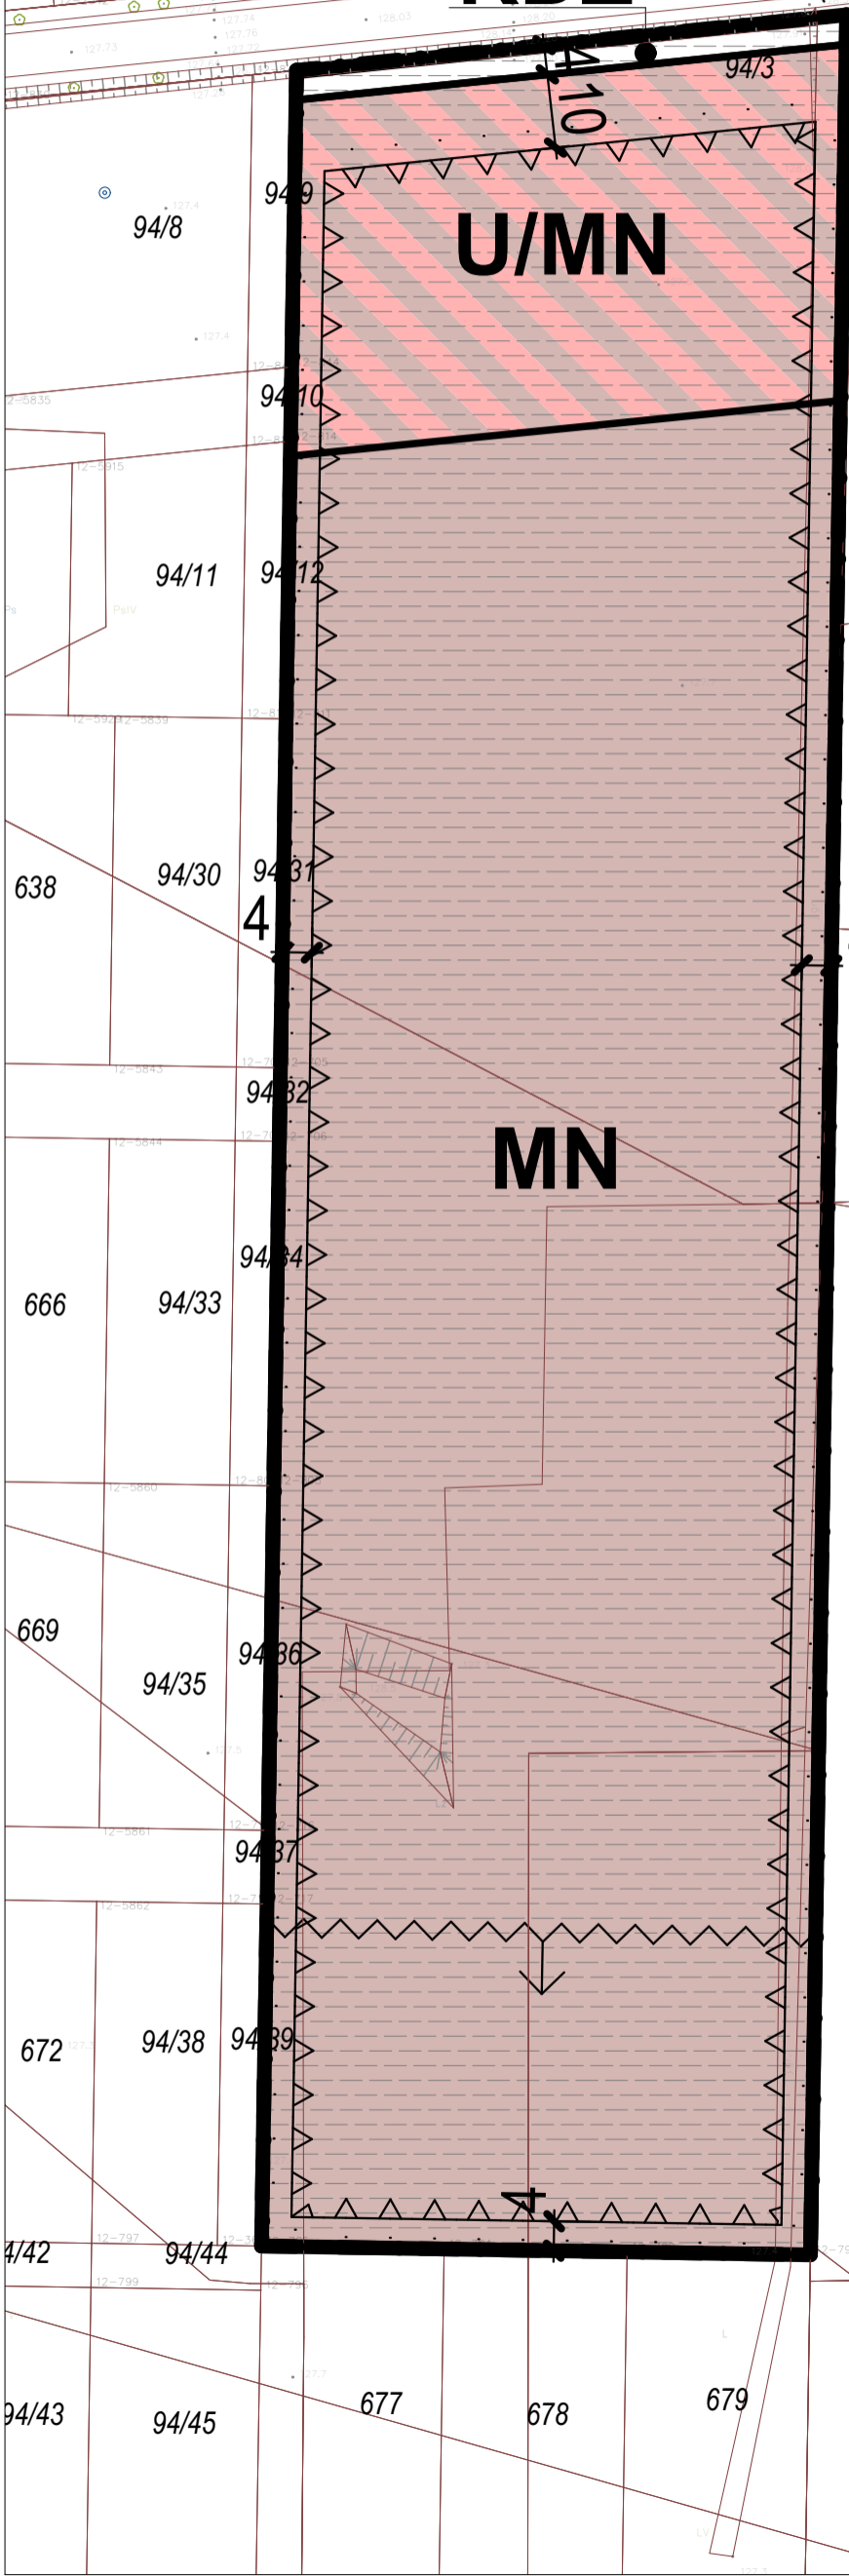

USTALENIA PLANU		INFORMACJE	
GRANICE I LINIE ROZGRANICZAJĄCE			
	GRANICA OBSZARU OBJĘTEGO PLANEM		
	LINIE ROZGRANICZAJĄCE TERENY O RÓŻNYCH FUNKCJACH LUB RÓŻNYCH ZASADACH ZAGOSPODAROWANIA		
PRZEZNACZENIE TERENÓW			
	TEREN ZABUDOWY USŁUGOWEJ I MIESZKANIOWEJ JEDNORODZINNEJ		
	TEREN ZABUDOWY MIESZKANIOWEJ JEDNORODZINNEJ		
	TEREN KOMUNIKACJI - DROGA PUBLICZNA KLASY ZBIORCZEJ		
SZCZEGÓLNE WARUNKI ZAGOSPODAROWANIA TERENÓW ORAZ OGRANICZENIA W ICH UŻYTKOWANIU			
	GRANICA OBSZARU TRUDNYCH WARUNKÓW GRUNTOWYCH (WYSOKI POZIOM WÓD GRUNTOWYCH)		
	OBSZAR ZDRENOWANY		
OZNACZENIA INNE			
	LINIA ZABUDOWY NIEPRZEKACZALNA		
	WYMIAROWANIE ODLEGŁOŚCI		

PN

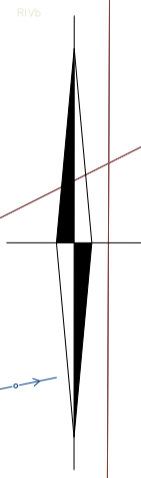

ZAŁĄCZNIK NR 1
do Uchwały Nr
Rady Gminy Nadarzyn
z dnia
w sprawie

MIEJSCOWEGO PLANU ZAGOSPODAROWANIA PRZESTRZENNEGO dla działki nr ew. 94/3 w STAREJ WSI w Gminie Nadarzyn
Przewodniczący Rady Gminy

RYSunEK PLANU
SKALA 1 : 1000

Projektant Planu: KAD Architekci Sp. z o.o.
mgr inż. arch. Katarzyna Rulkowska-Dom
mgr inż. arch. Dorota Fronczyk
Publikacja dokonana w:
Dz. U. Wigewództwa Mazowieckiego Nr.....
z dnia

Arkusz Nr

STUDIUM UWARUNKOWAŃ I KIERUNKÓW ZAGOSPODAROWANIA PRZESTRZENNEGO GMINY NADARZYN - WYRYS

OBSZAR OBJĘTY MPZP

